


ÜBERSICHTSPLAN "KIRCHENGRUNDSTÜCK"

der evangelischen-lutherischen Kirchengemeinde Mögeldorf, Fl. Nr. 118, Gmkg. Mögeldorf,
Dr.-Gustav-Heinemann-Straße 55

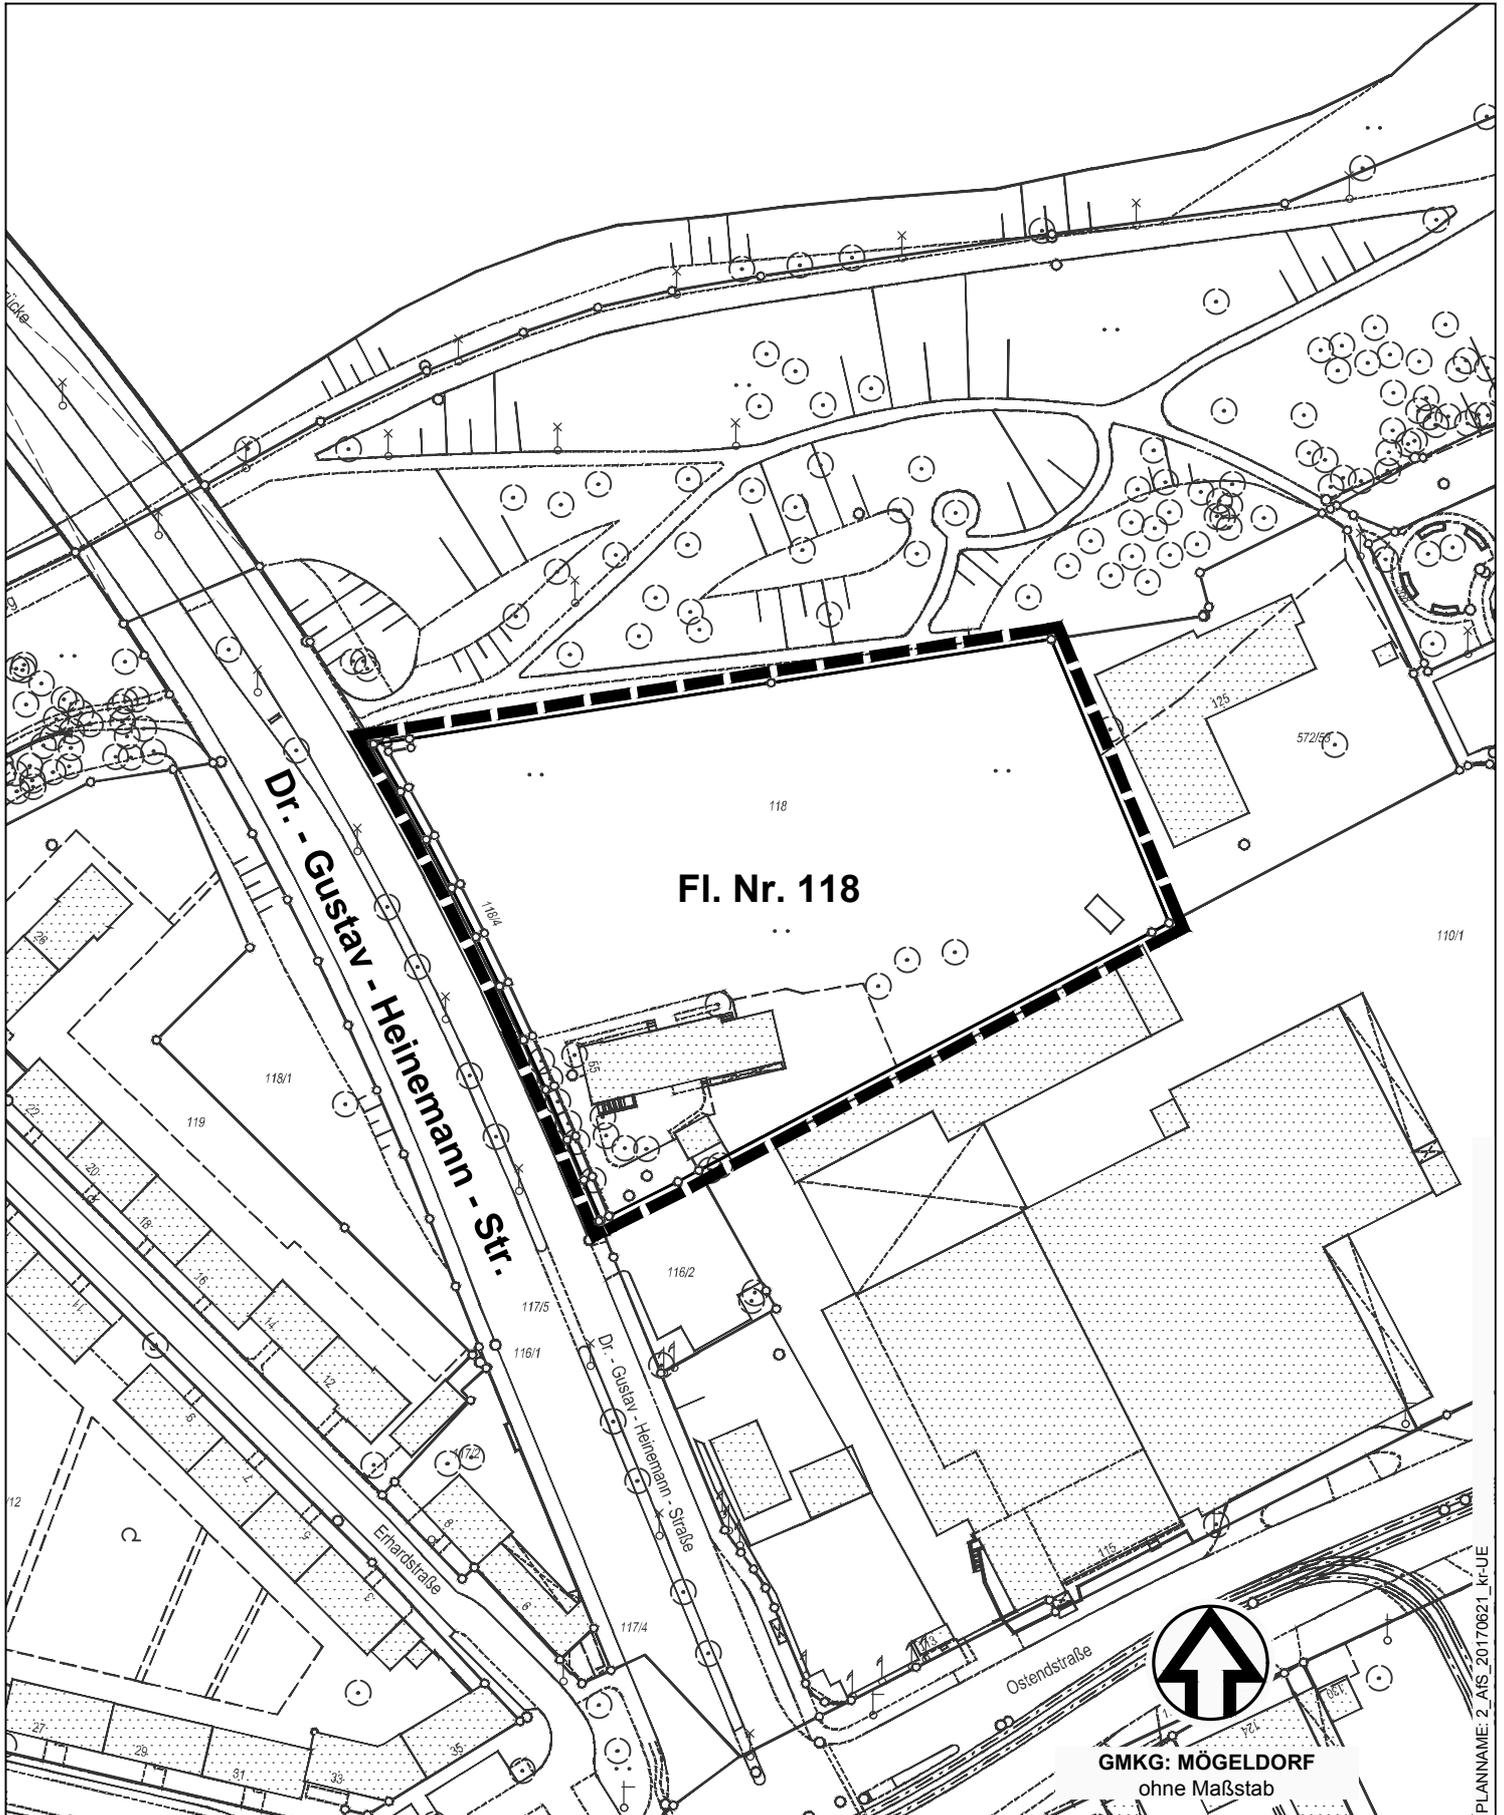

 Grenze des Planungsgebiets

Stadtplanungsamt / Verbindliche Bauleitplanung



GMKG: MÖGELDORF
ohne Maßstab

PLANNAM: 2_AIS_20170621_kr-UE