


Flächennutzungsplan der Stadt Nürnberg mit integriertem Landschaftsplan Bereich Ostendstraße

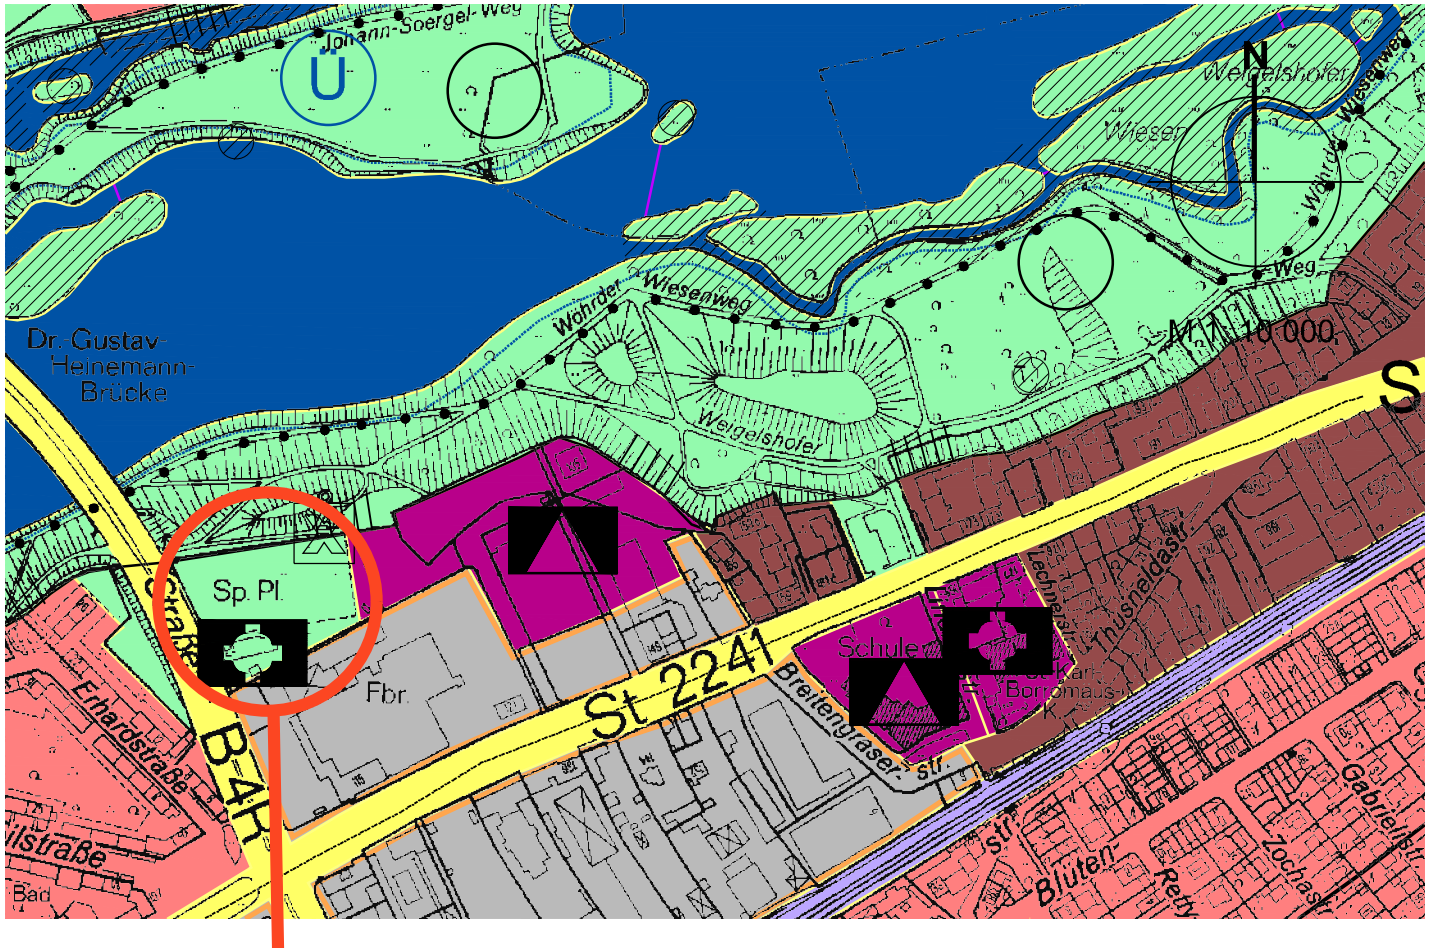

betroffener Bereich

