Luitpoldhaus, Umbau für die Stadtbibliothek

NÜRNBERG

Grundriss EG

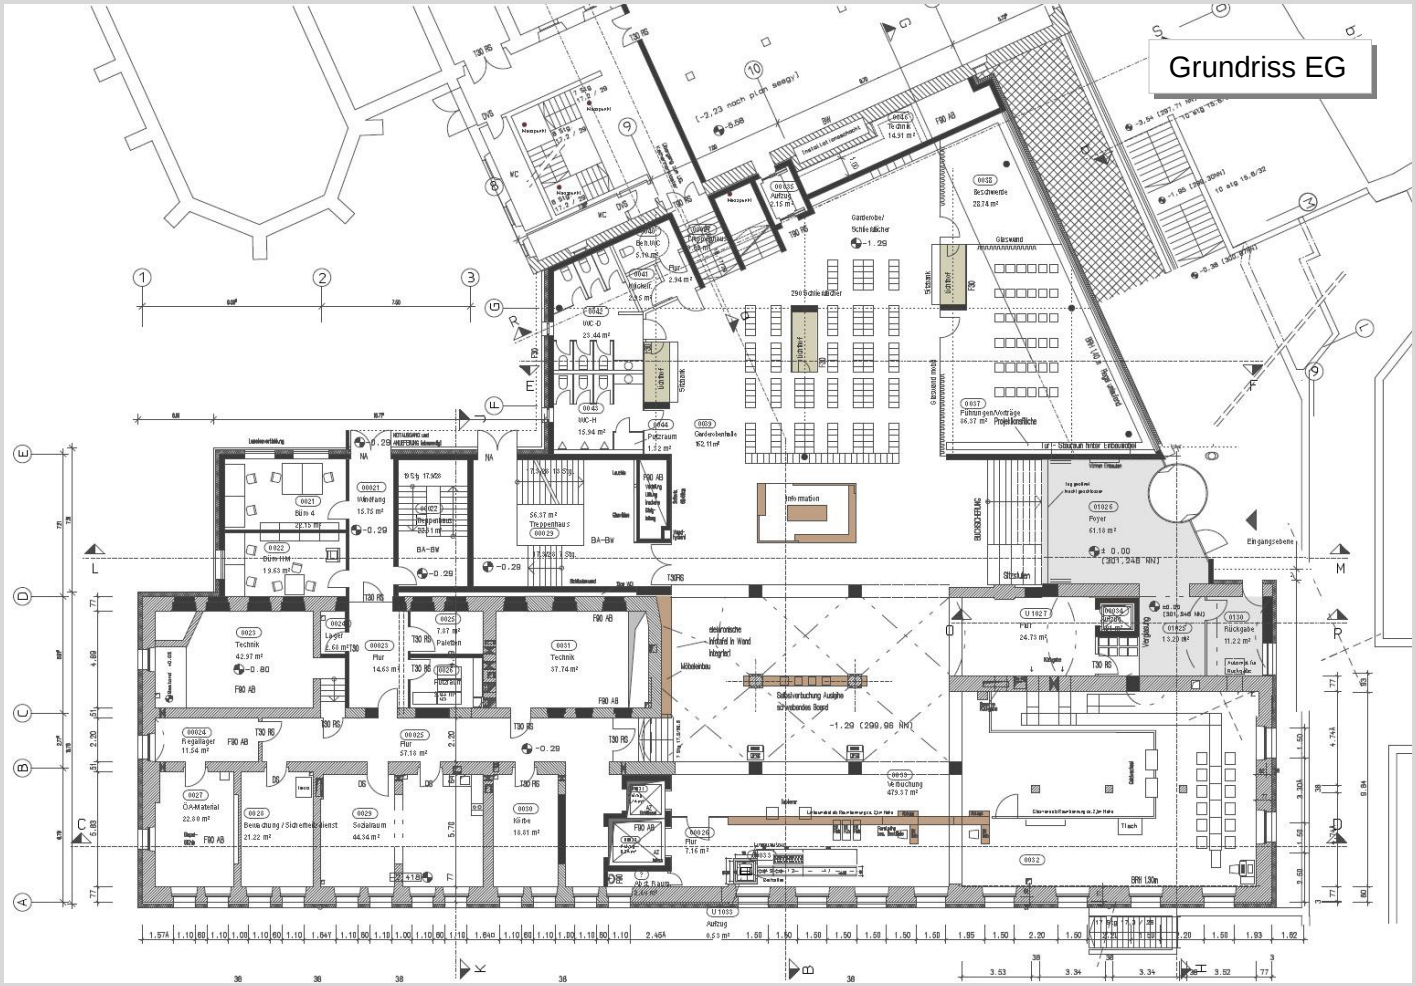

Ansicht Nord