


ÜBERSICHTSPLAN ZUM BEBAUUNGSPLAN NR. 4646 "MAXGRÜN"

für ein Gebiet zwischen Maximilianstrasse, Adam-Klein-Strasse, Dörflerstrasse und Bahngelände (Ausziegleis DB)

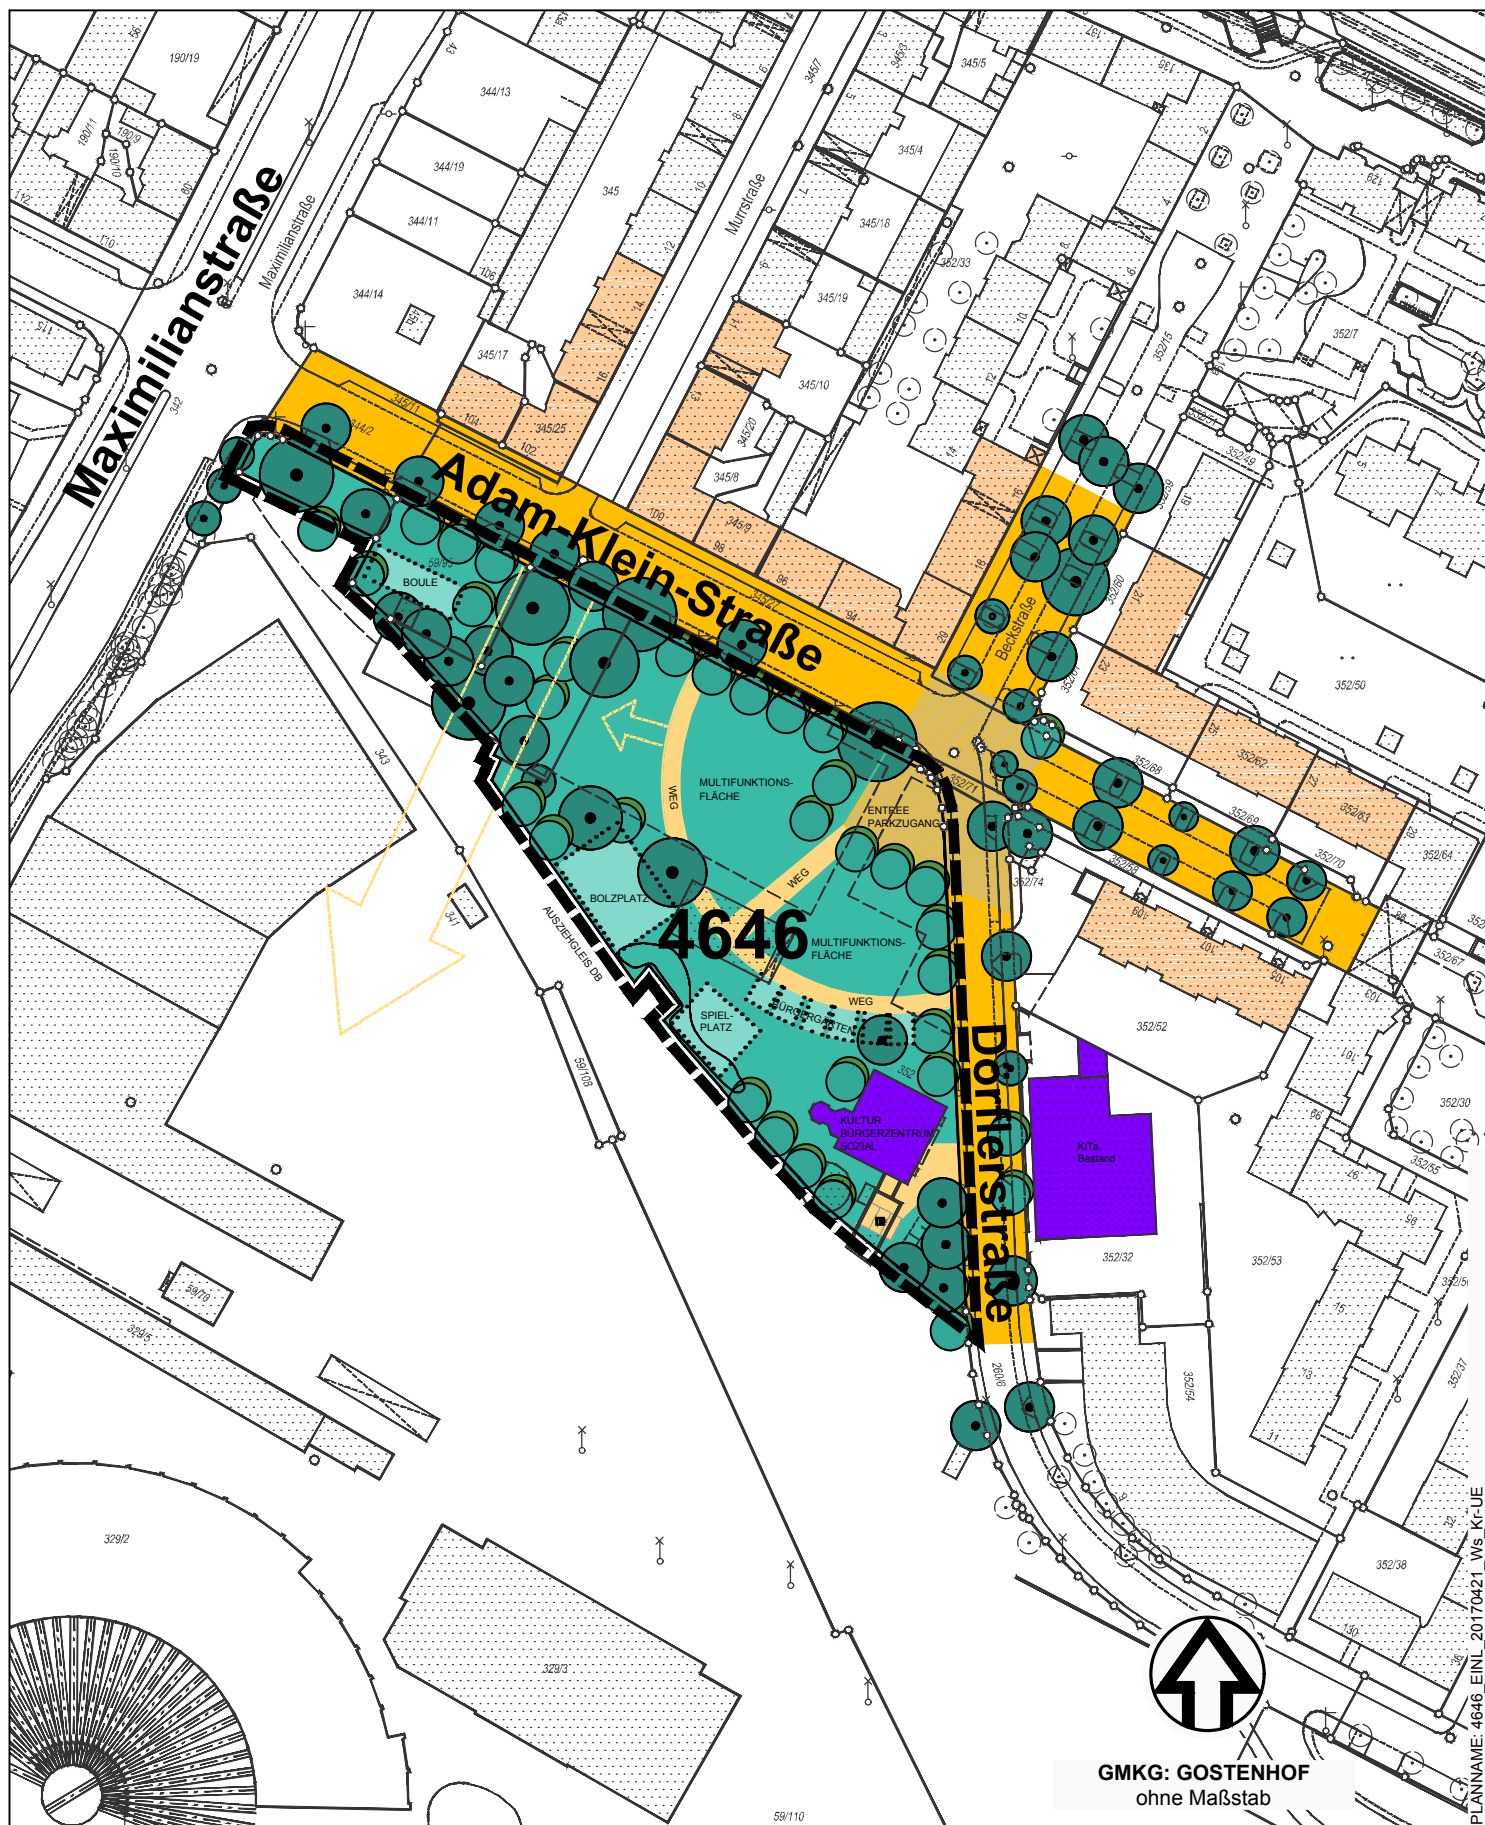

PLANNAME: 4646_EINL_20170421_Ws_Kf-UE

Grenze des räumlichen Geltungsbereichs

Stadtplanungsamt / Verbindliche Bauleitplanung

