


Stadtplanungsamt

Flächennutzungsplan der Stadt Nürnberg mit integriertem Landschaftsplan  
wirksamer FNP: Bereich Schnepfenreuth - nördlich Schleswiger Str. (19.AE)

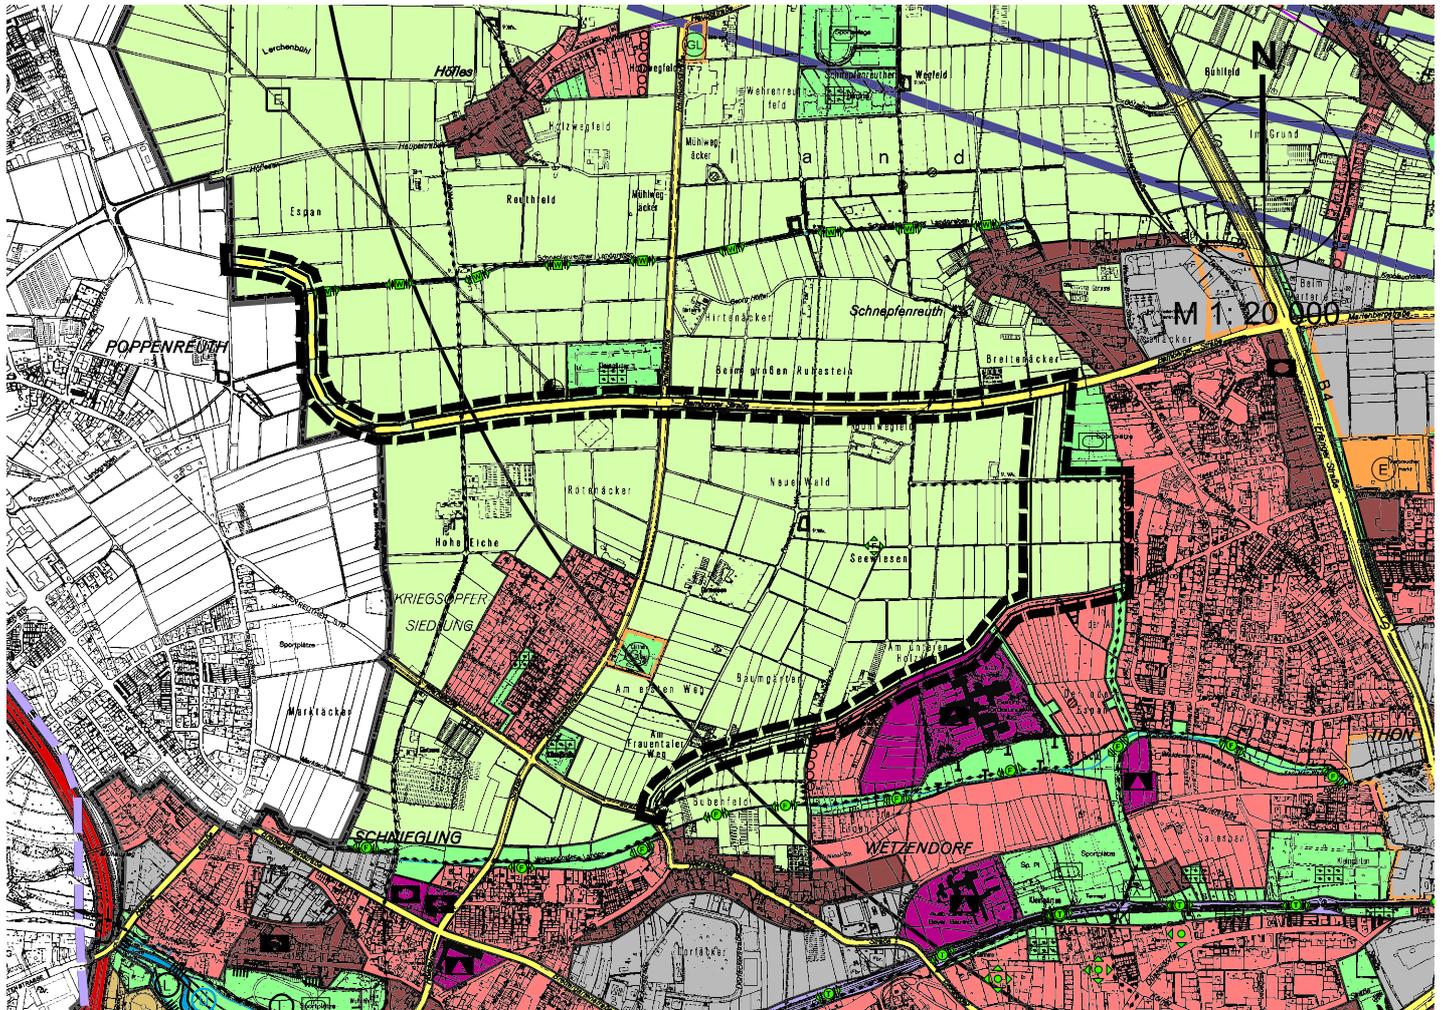

Zeichenerklärung



Bereich der 19. Änderung



M 1 : 20 000

Nürnberg, 19.04.2017

i. V. gez. Faßbender

Leiter Stadtplanungsamt

FNP19 - B - 00

Kartengrundlage: Stadt Nürnberg, Amt für Geoinformation und Bodenordnung, Stand 2001

