


ÜBERSICHTSPLAN ZUM BEBAUUNGSPLAN NR. 4649 "SCHNEPFENREUTH SÜD-WEST"

für ein Gebiet östlich der Fl.Nr. 58/1, Gmkg. Wetzendorf und deren Verlängerung bis zur Schleswiger Straße, nördlich der Schleswiger Straße und westlich des Siedlungsbereichs von Schnepfenreuth bis zu den Sportflächen des Turnerbundes St. Johannis 1888 e.V., einschließlich der Flurstücke Nr. 55, 56, 57 und 58, jeweils Gmkg. Wetzendorf und der Bamberger Straße

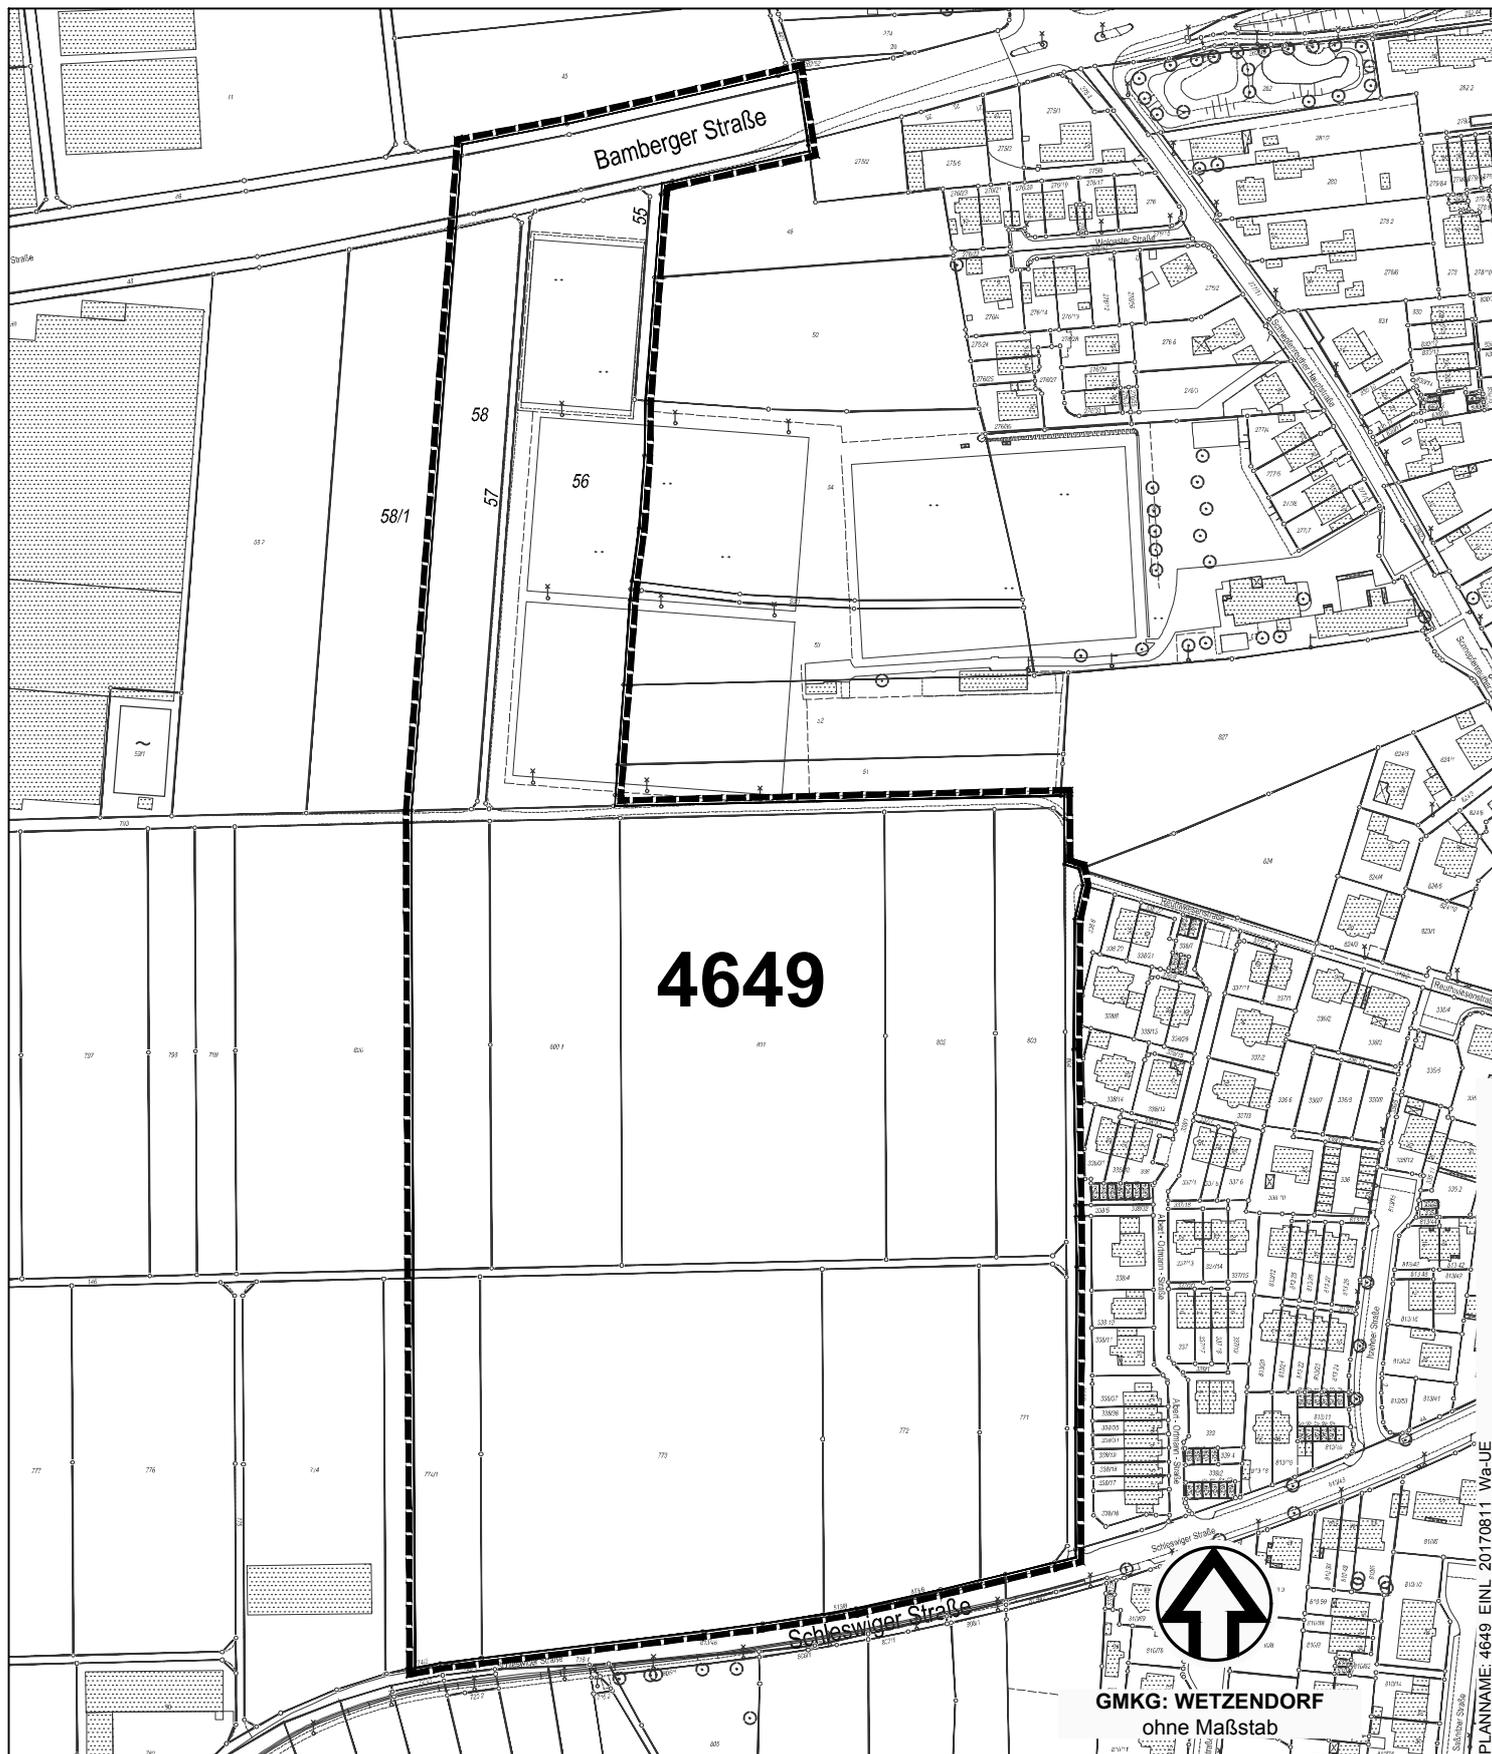

Grenze des räumlichen Geltungsbereichs

Stadtplanungsamt / Verbindliche Bauleitplanung

GMKG: WETZENDORF
ohne Maßstab

PLANNAM: 4649_EINL_20170811_Wa-UE