


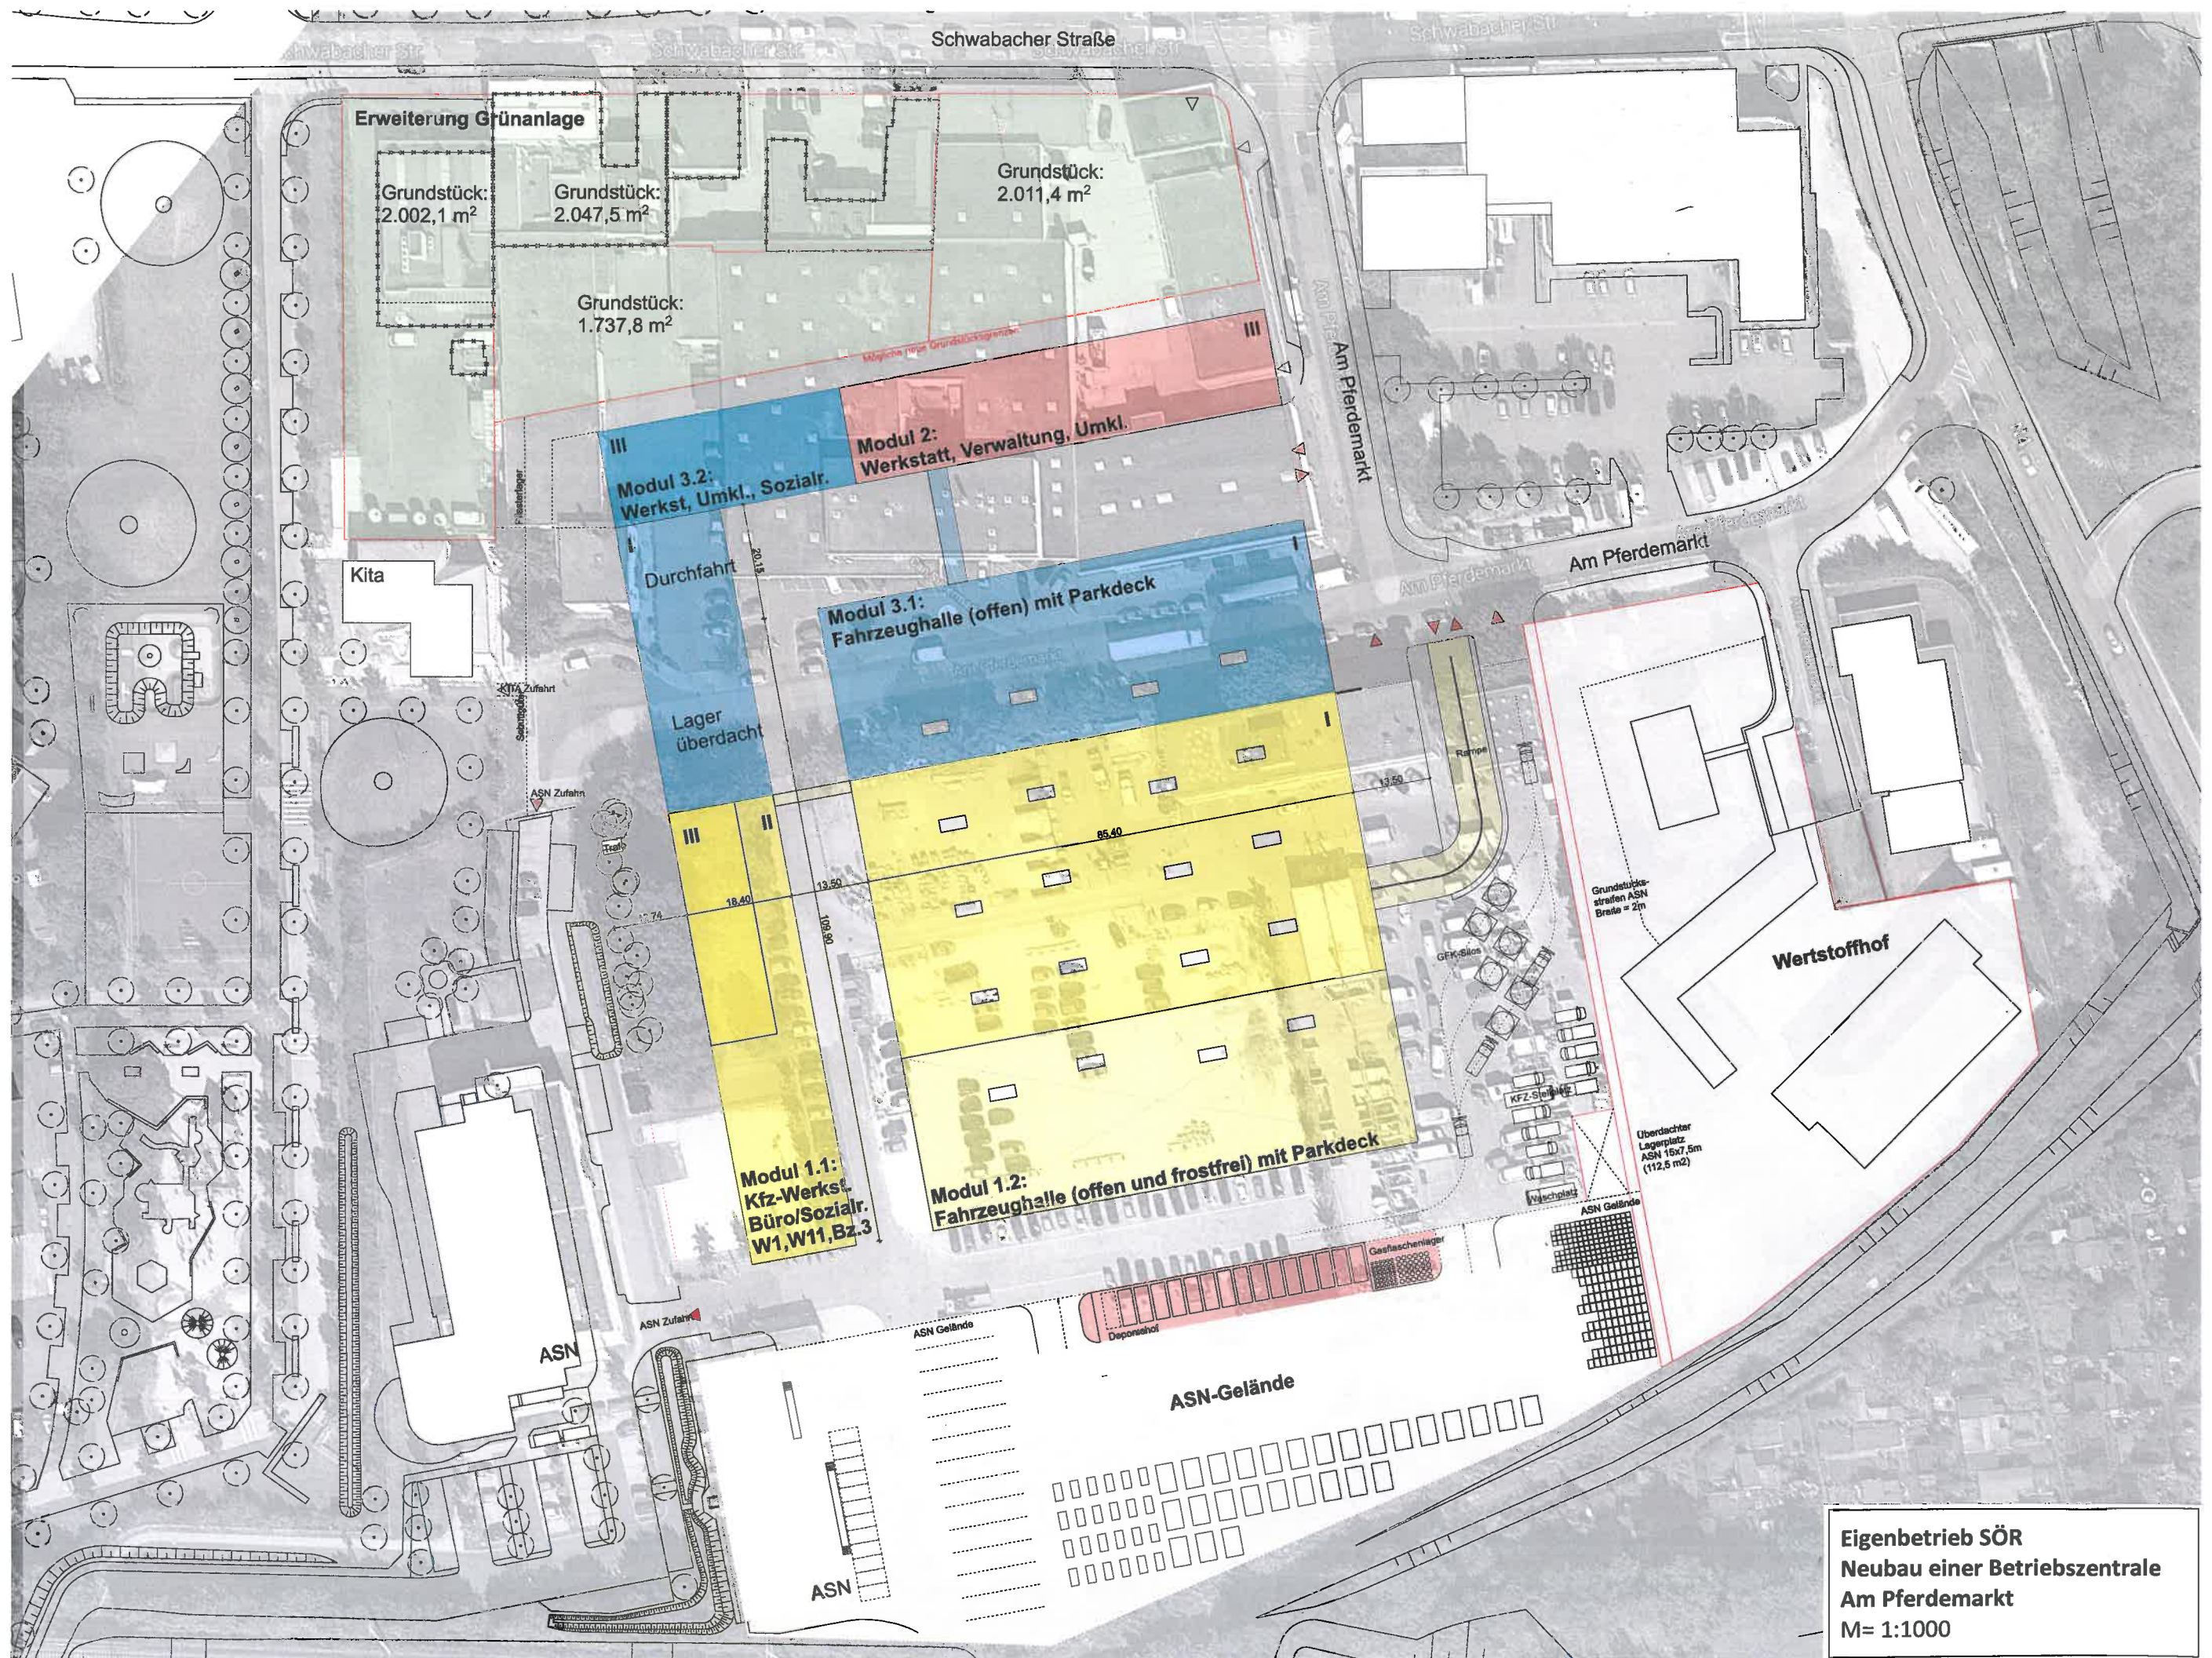

Eigenbetrieb SÖR
Neubau einer Betriebszentrale
Am Pferdemarkt
M= 1:1000