



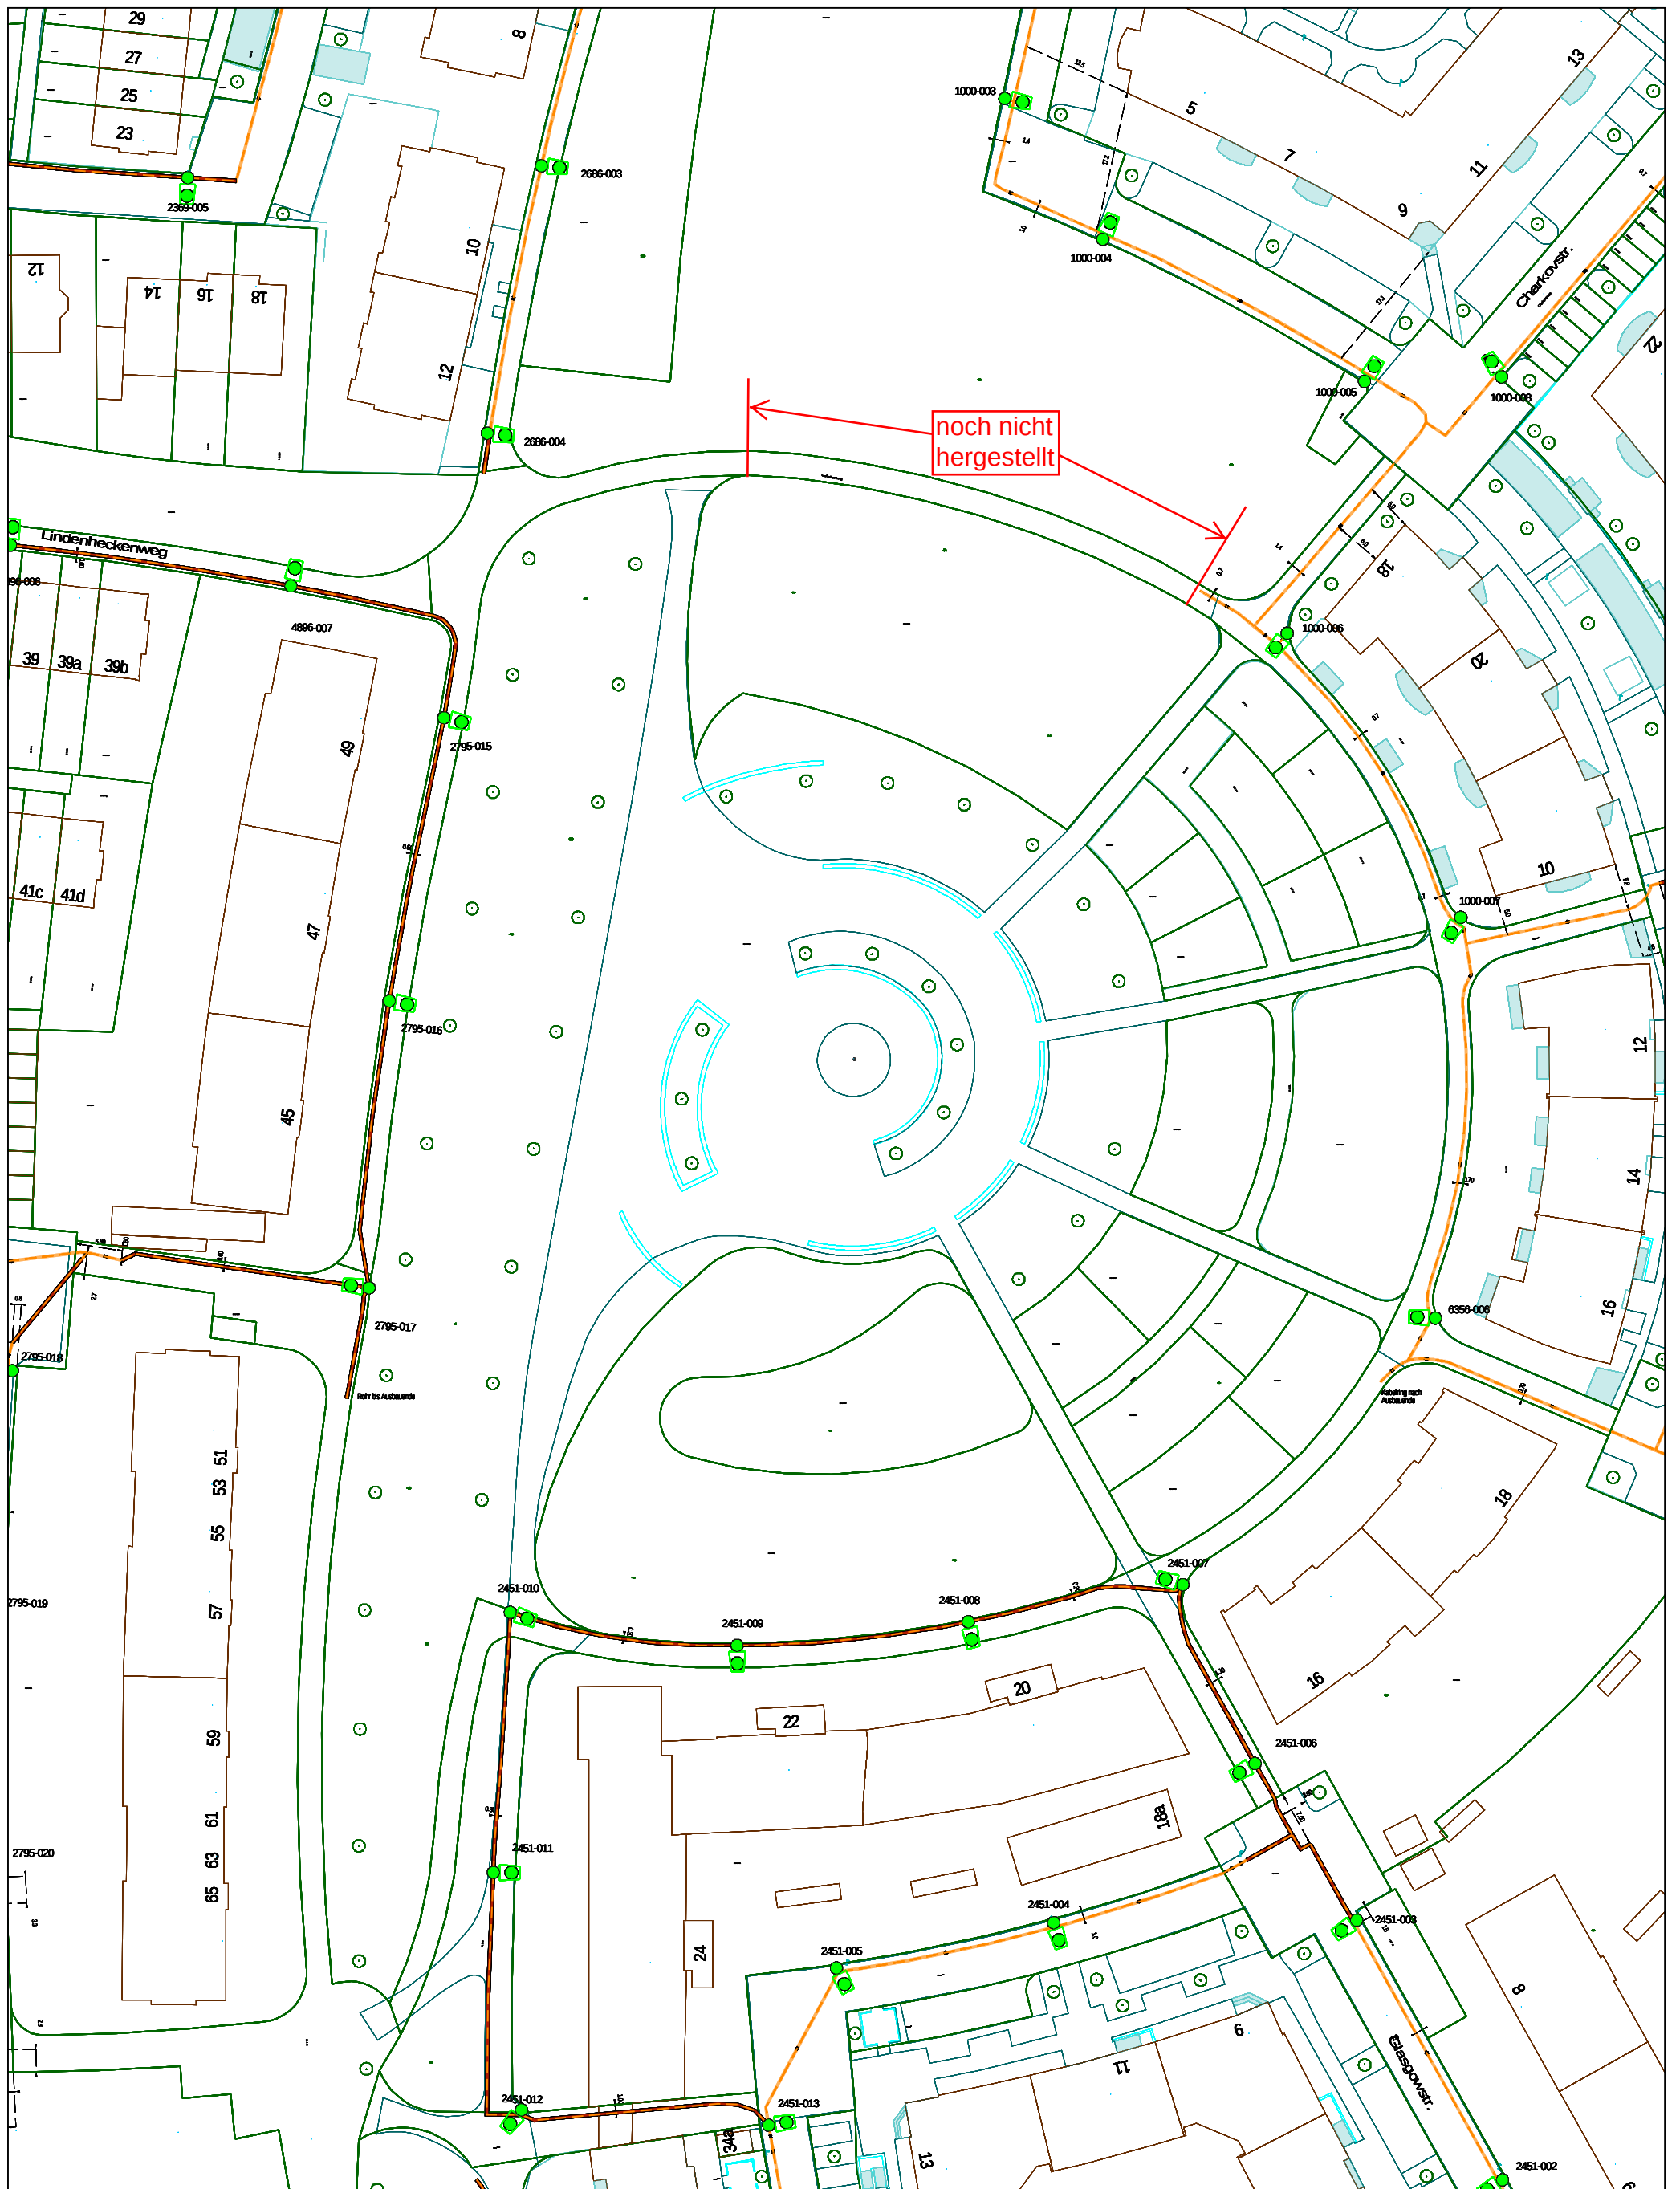

noch nicht
hergestellt

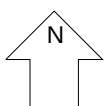

Maßstab: 1:750
Datum: 11.08.2017

Stadt Nürnberg
Servicebetrieb Öffentlicher Raum
Elektrotechnik
Straßenbeleuchtung SÖR/1-E/1

