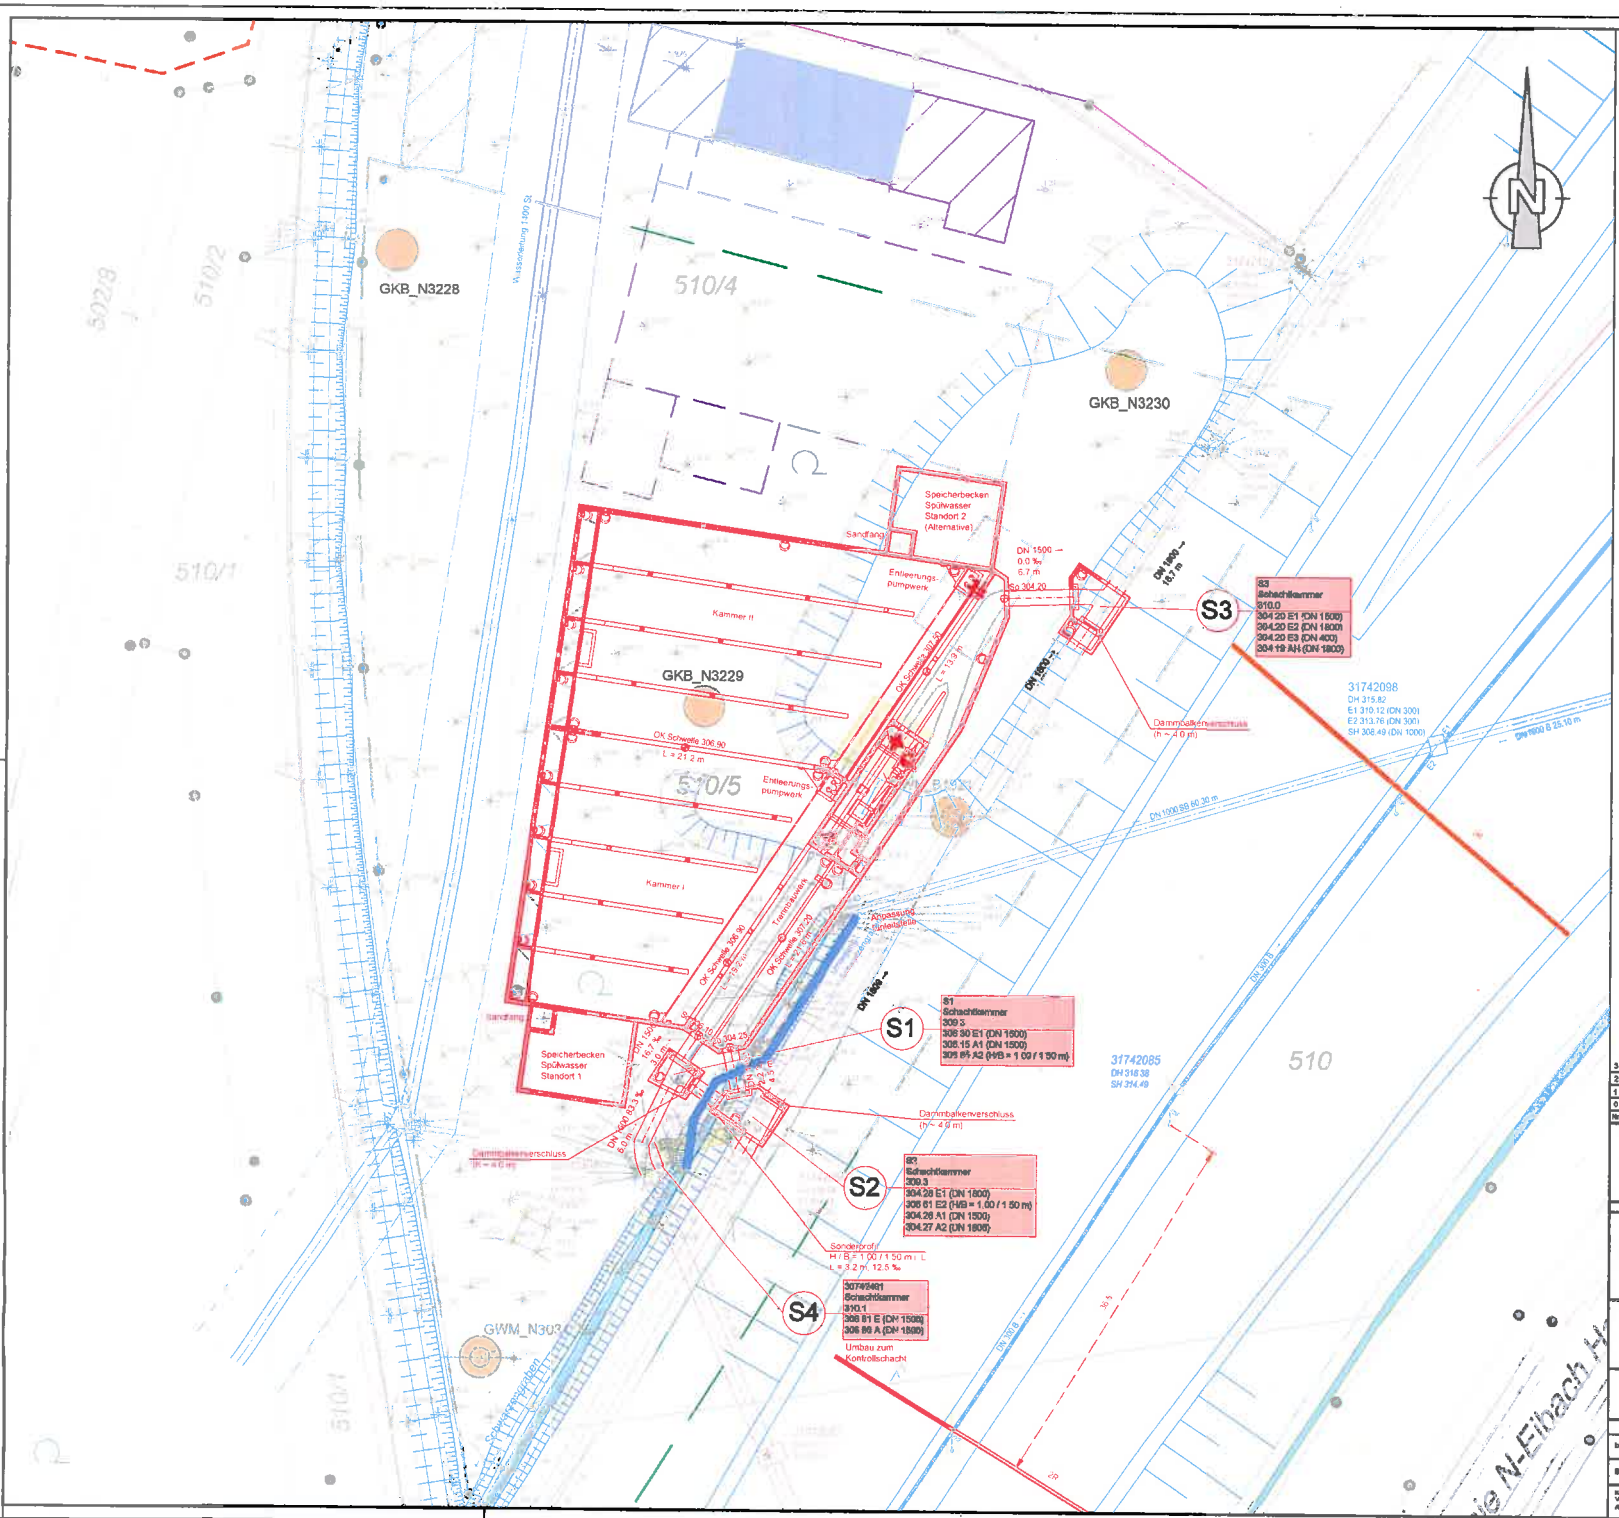

Legende:

Kanal

- verhandener Mischwasserkanal
- verrohrtes Gewässer
- TS-Kanal (RW)
- verhandener Regenwasserkanal
- verhandener Privatkanal (MW)
- aufgelassener Kanal
- Hydrant

Medien

- Strom
- Gas
- Wasserleitung mit Schutzstreifen
- Telekom

Bohrungen Baugrunderkundung

- GKB_Nxxx Großkernbohrung
- GWM_Nxxx Bohrung als Pegel ausgebaut

Gebäude Elbensee

- Gebäude in Planung (1.BA)
- Gebäude Bestand
- Gebäude in Planung (2.BA)

Weber-Ingenieure GmbH

- gepl. Baufeld
- Planung
- Stillegung / Abbruch / Verfüllung
- Standort gepl. Betriebsgebäude
- S... neu geplanter Schacht

HINWEIS:
Plangrundlage: © Stadt Nürnberg, Amt für Geoinformation und Bodenordnung
Digitale Stadtgrundkarte - Daten vom Geodatenservice
Geobasisdaten © Bayrische Vermessungsverwaltung; zur Maßnahme nur bedingt geeignet.
Für rechtsverbindliche Auskünfte und zur Maßentnahme ist der Ausdruck nicht geeignet.
Das Datum stellt nicht den Aktualitätsstand der dargestellten Information dar.

ZUR BEACHTUNG

Abbildung:	Gauß-Krüger-Koordinaten
Bezugssystem:	Deutsches Hauptdreiecksnetz (DHDN)
Höhensystem:	NHN (Höhen über Normalhöhennull DHHN92)

Hinweis:
Im Verlauf 2017/2018 werden die Geobasisdaten in Deutschland in das neue amtliche Koordinatensystem ETRS89/UTM überführt. Geofachdaten sind entsprechend in das neue System zu transformieren!

Nr.	Datum	gezeichnet	Änderung	gepr.	geprüft
3					
2					
1					
0	05.06.17	B. Ovchov	---	M. Glas	B. Stähler

Ingenieurbüro Weber Ingenieure
WEBER - INGENIEURE GMBH
Stuttgarter Str. 116 70469 Stuttgart
Tel. 0711/36837-0 Fax. 0711/36837-30
W. Zeichnungsnummer: 1809 - 0001 / 4723 - 09 - 2.108

Planungsstufe: Vorplanung

Stadt Nürnberg
Stadtentwässerung und Umweltanalytik Nürnberg
Werkbereich Stadtentwässerung
Adolf-Braun-Straße 33, 90439 Nürnberg, Fax: 0911/231-6836

Regenrückhaltebecken (RRB) Wertachstraße

Lageplan
Vorzugsvariante Klappenspülung mit Bypass DN 1500

Planummer: O- 14 - 0
Stufe - Planart - Anl./Nr.

Maßstab: 1:250

Plattform:

bearbeitet	Hr. Rosen	231-7788	gez. Rosen
Bearbeitung	Hr. Allemann	231-6836	gez. Allemann

Nürnberg, den
Stadtentwässerung und Umweltanalytik Nürnberg
Werkbereich Stadtentwässerung
Abwasserableitung
Kanäle
i.A. gez. Stähr