


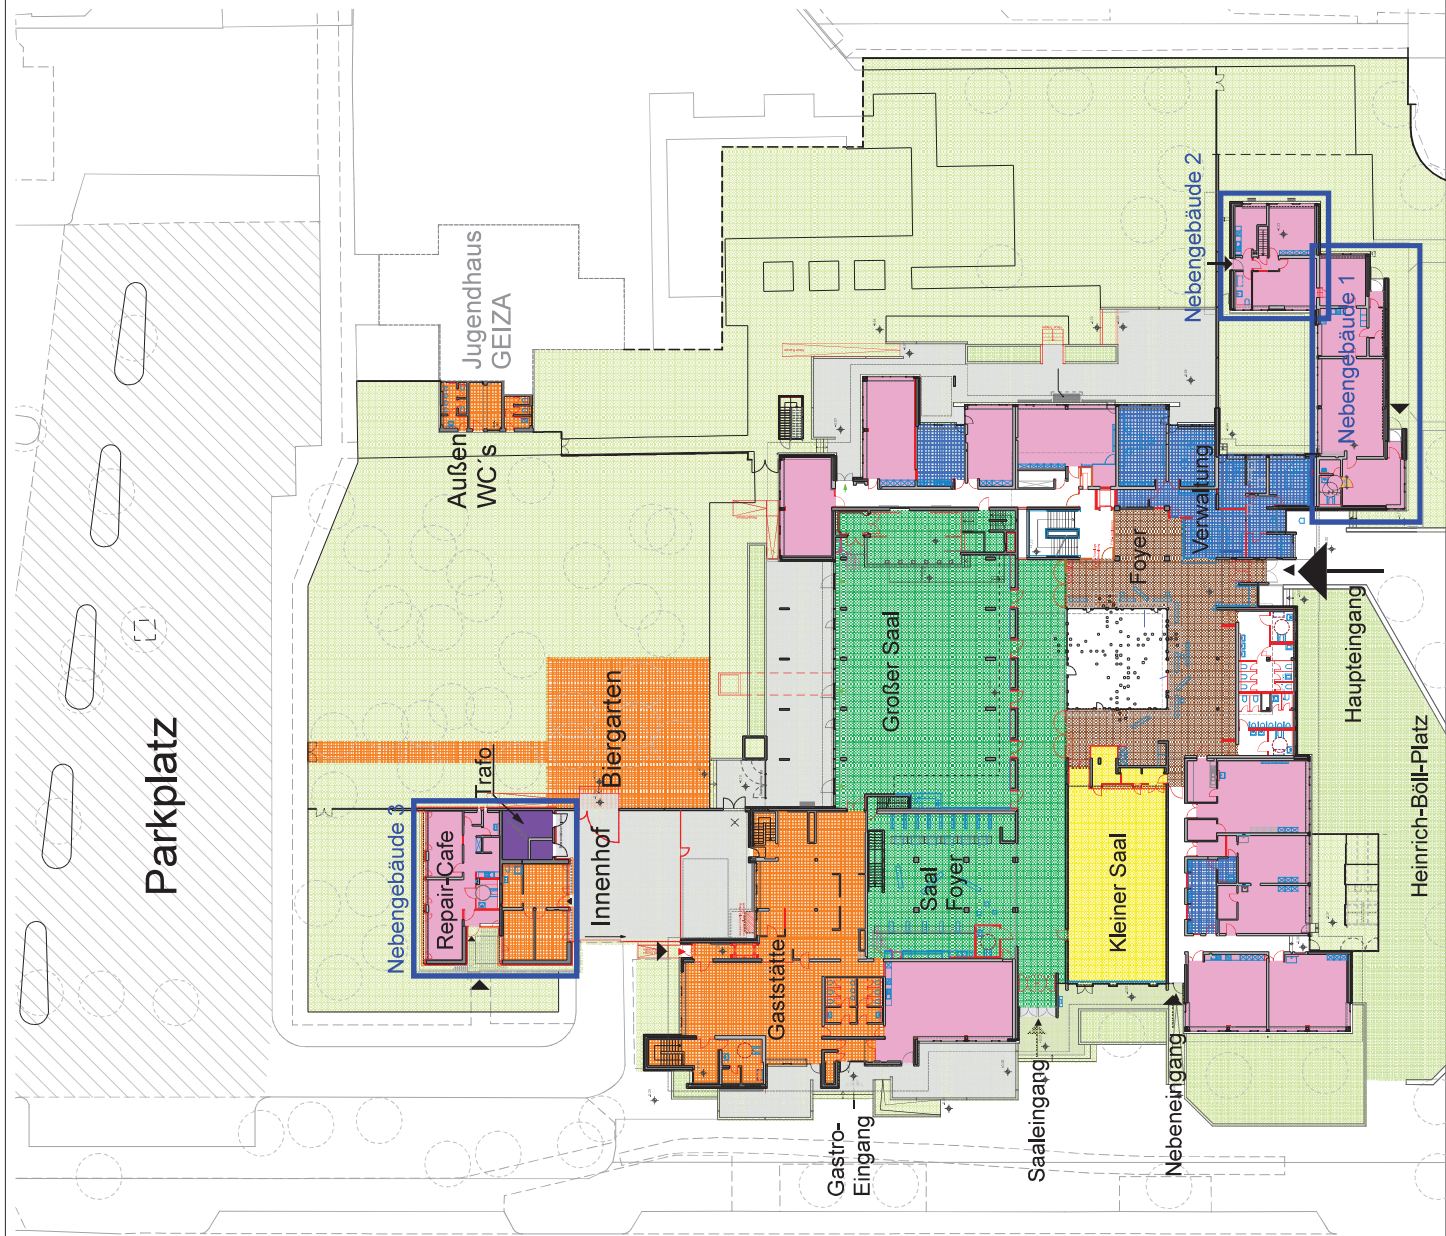

- Großer Saal
- Kleiner Saal
- Foyer / Ausstellung / Tagescafe
- Gruppen-, Seminarräume
- Verwaltung
- Gaststätte
- Trafo-Station
- Stadtbibliothek
- Kelleräume
- Aussenanlagen
(Siehe ges. Plan)

Übersicht Nutzungen EG Anlage zur Betriebsbeschreibung	
ING ARCH ENERGIEEFFIZIENTE ARCHITEKTUR UND FACHPLANUNG Pia Regner + Mario Bödem Steinstr. 21 90419 Nürnberg Fon: +49 (0) 911 59 31 90 Fax: +49 (0) 911 59 31 92	110 GLW
Gemeindeförderung Gemeinschaftshaus Langwasser 2.8A	
Maßstab: 1:500	Bauherr: Stadt Langwasser
Bauort: Gekauer Str. 50 90473 Nürnberg	Datum: 17.05.2017
geändert: 90473 Nürnberg	geändert: Marienortgraben 11
geändert: 90473 Nürnberg	geändert: 90402 Nürnberg
Plan-Nr.:	Index: