



Nutzungen Kellergeschoss

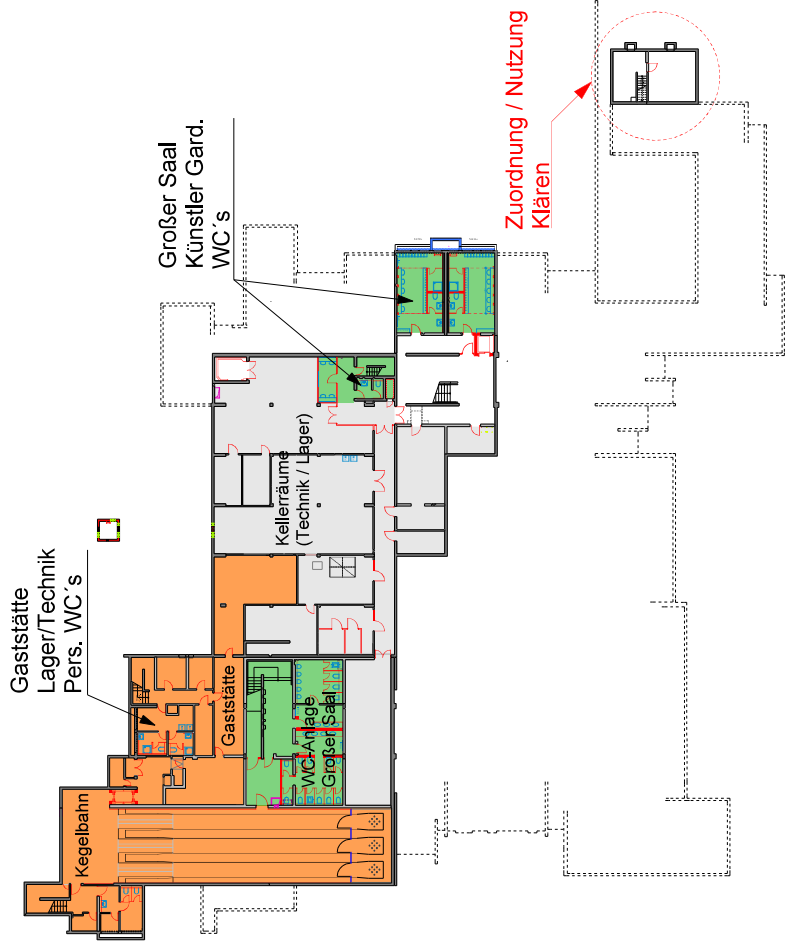

Nutzungen Obergeschoss

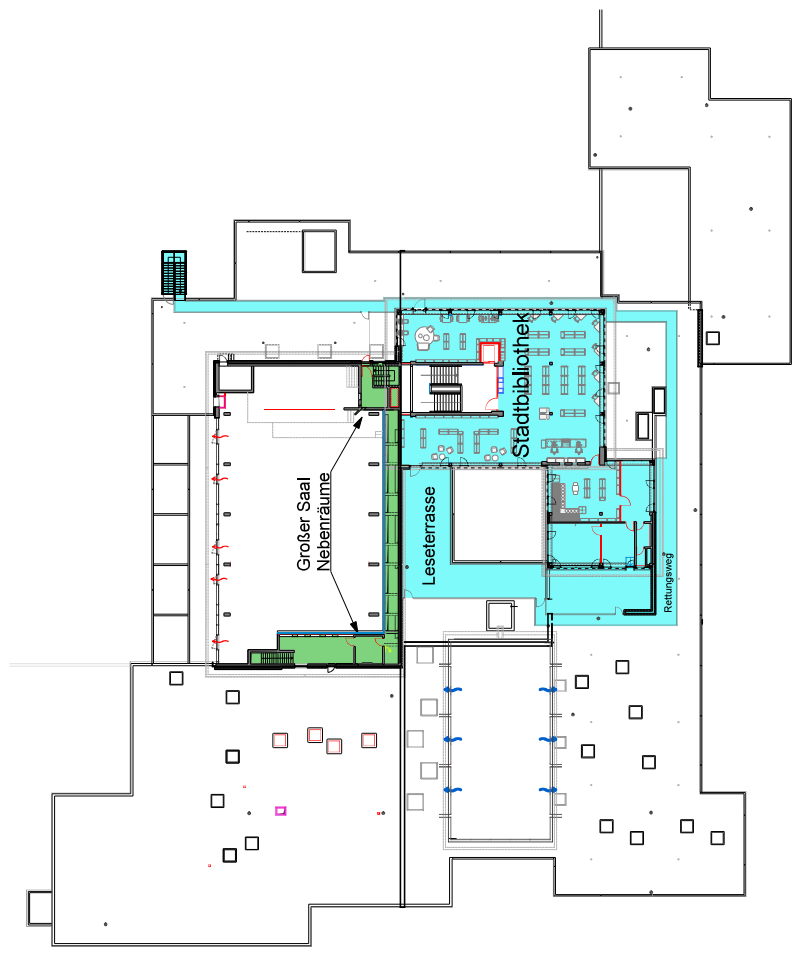

- Großer Saal
- Kleiner Saal
- Foyer / Ausstellung / Tagescafe
- Gruppen-, Seminarräume
- Verwaltung
- Gaststätte
- Trafo-Station
- Stadtbibliothek
- Kellerräume
- Ausanlagen
(Siehe ges. Plan)



Übersicht Nutzungen KG / OG Anlage zur Betriebsbeschreibung	
ING ARCH ENERGIEEFFIZIENTE ARCHITEKTUR UND FACHPLANUNG Pia Regner + Mario Bodem Steinstr. 21, 90419 Nürnberg Fon: +49 (0) 911 59 31 90 Fax: +49 (0) 911 59 31 92	110 GLW
Generalmünzung Gemeinschaftshaus Langwasser 2.BA	Maßstab: 1:500
Bauherr: Stadtbibliothek Hochbauamt Marienfortgraben 11 90402 Nürnberg	Datum: 17.05.2017 geändert: geändert: geändert:
Plan-Nr.:	Index: