



Flächennutzungsplan der Stadt Nürnberg mit integriertem Landschaftsplan  
Einstellung 6. Änderung      Bereich Breslauer Straße/ Gleiwitzer Straße

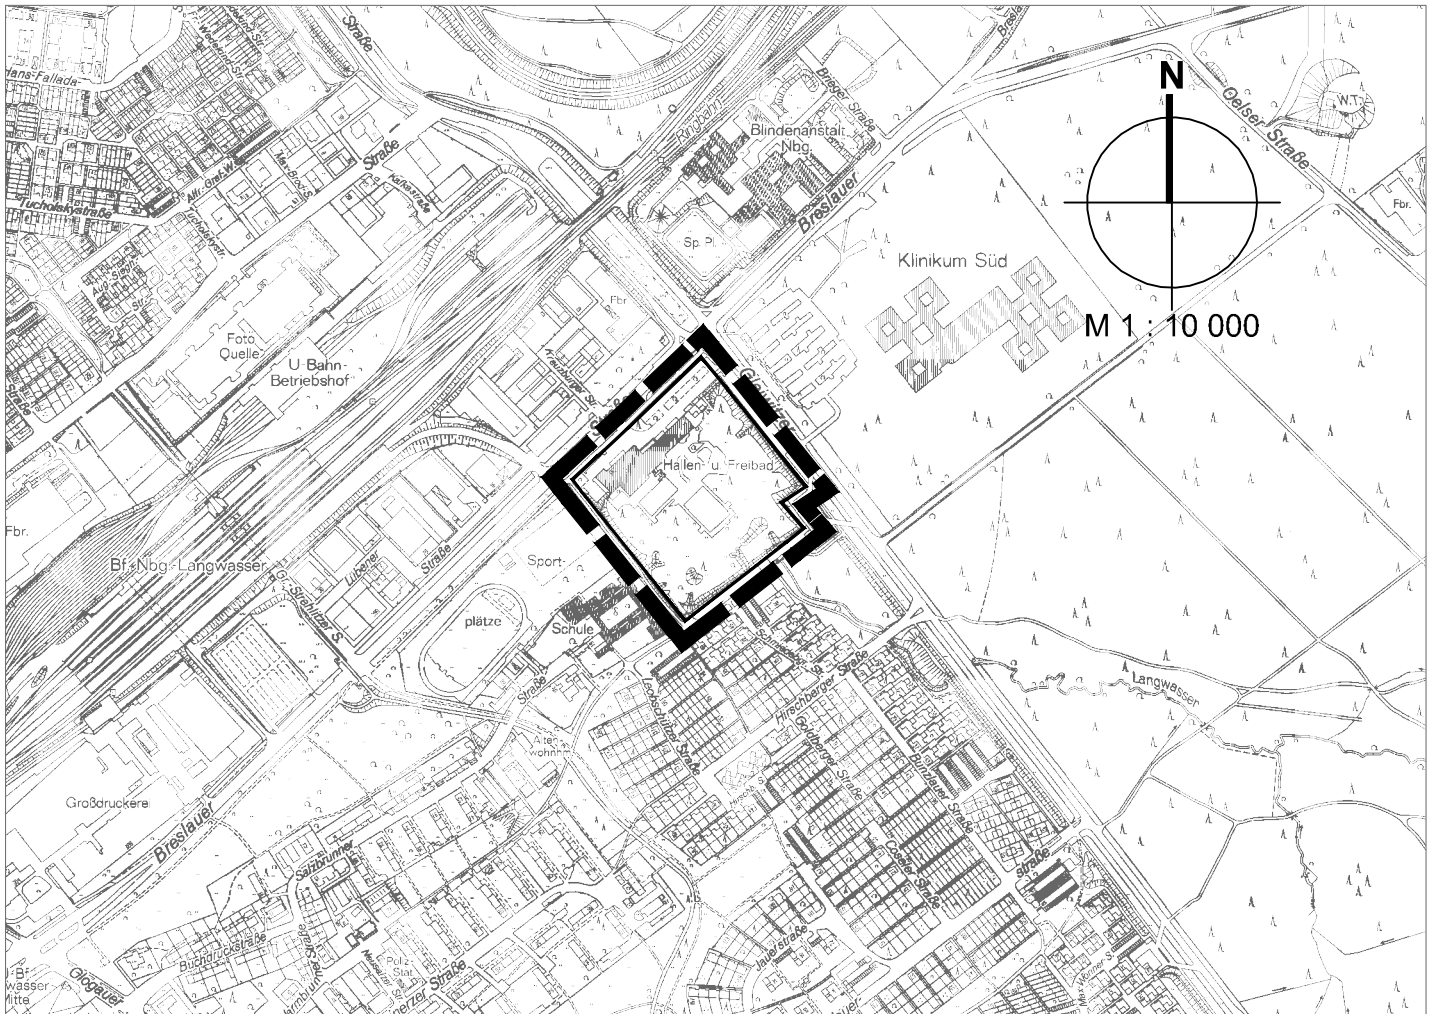

Zeichenerklärung



Umgriff des einzustellenden Änderungsbereichs

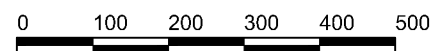

Nürnberg,

Leiter Stadtplanungsamt

