


ÜBERSICHTSPLAN ZUM BEBAUUNGSPLAN NR. 4601 "GROSSREUTH, SCHWEINAU"

zwischen der Rothenburger Strasse im Norden, der Elsa-Brandström-Strasse im Osten, der Hartung- und der Wallensteinstrasse im Süden und der Ringbahn im Westen

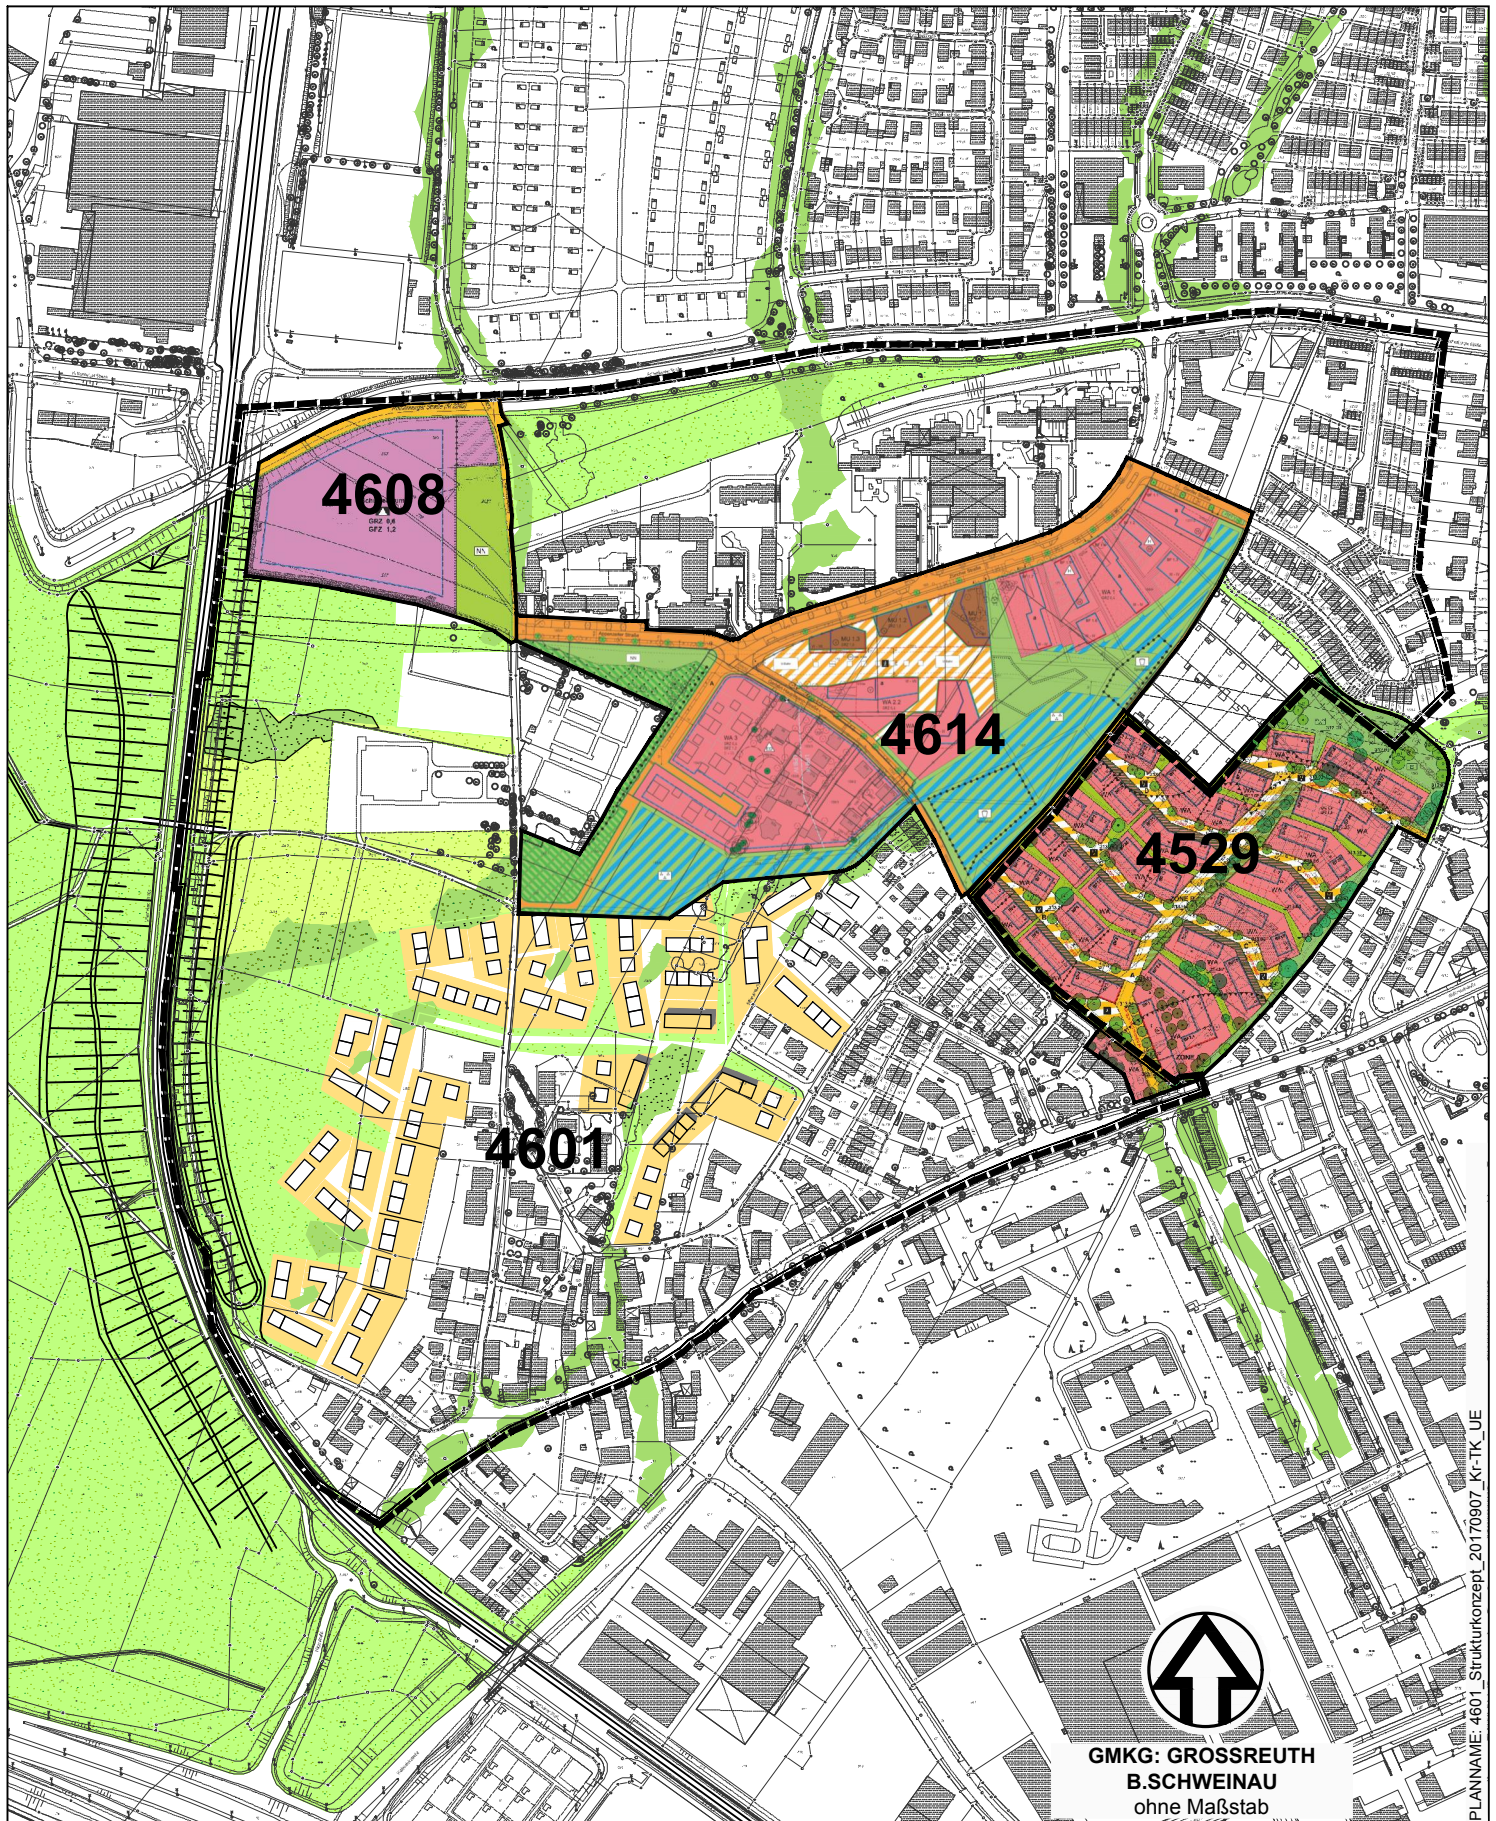

PLANNAME: 4601_Strukturkonzept_20170907_Kc-TK_UE



GMKG: GROSSREUTH
B. SCHWEINAU
ohne Maßstab

Grenze des räumlichen Geltungsbereichs

Stadtplanungsamt / Verbindliche Bauleitplanung