



ÜBERSICHTSPLAN ZUM BEBAUUNGSPLAN NR. 4370 "OSTENDSTRASSE"

für ein Gebiet nördlich der Ostendstraße und östlich der Dr.-Gustav-Heinemann-Straße

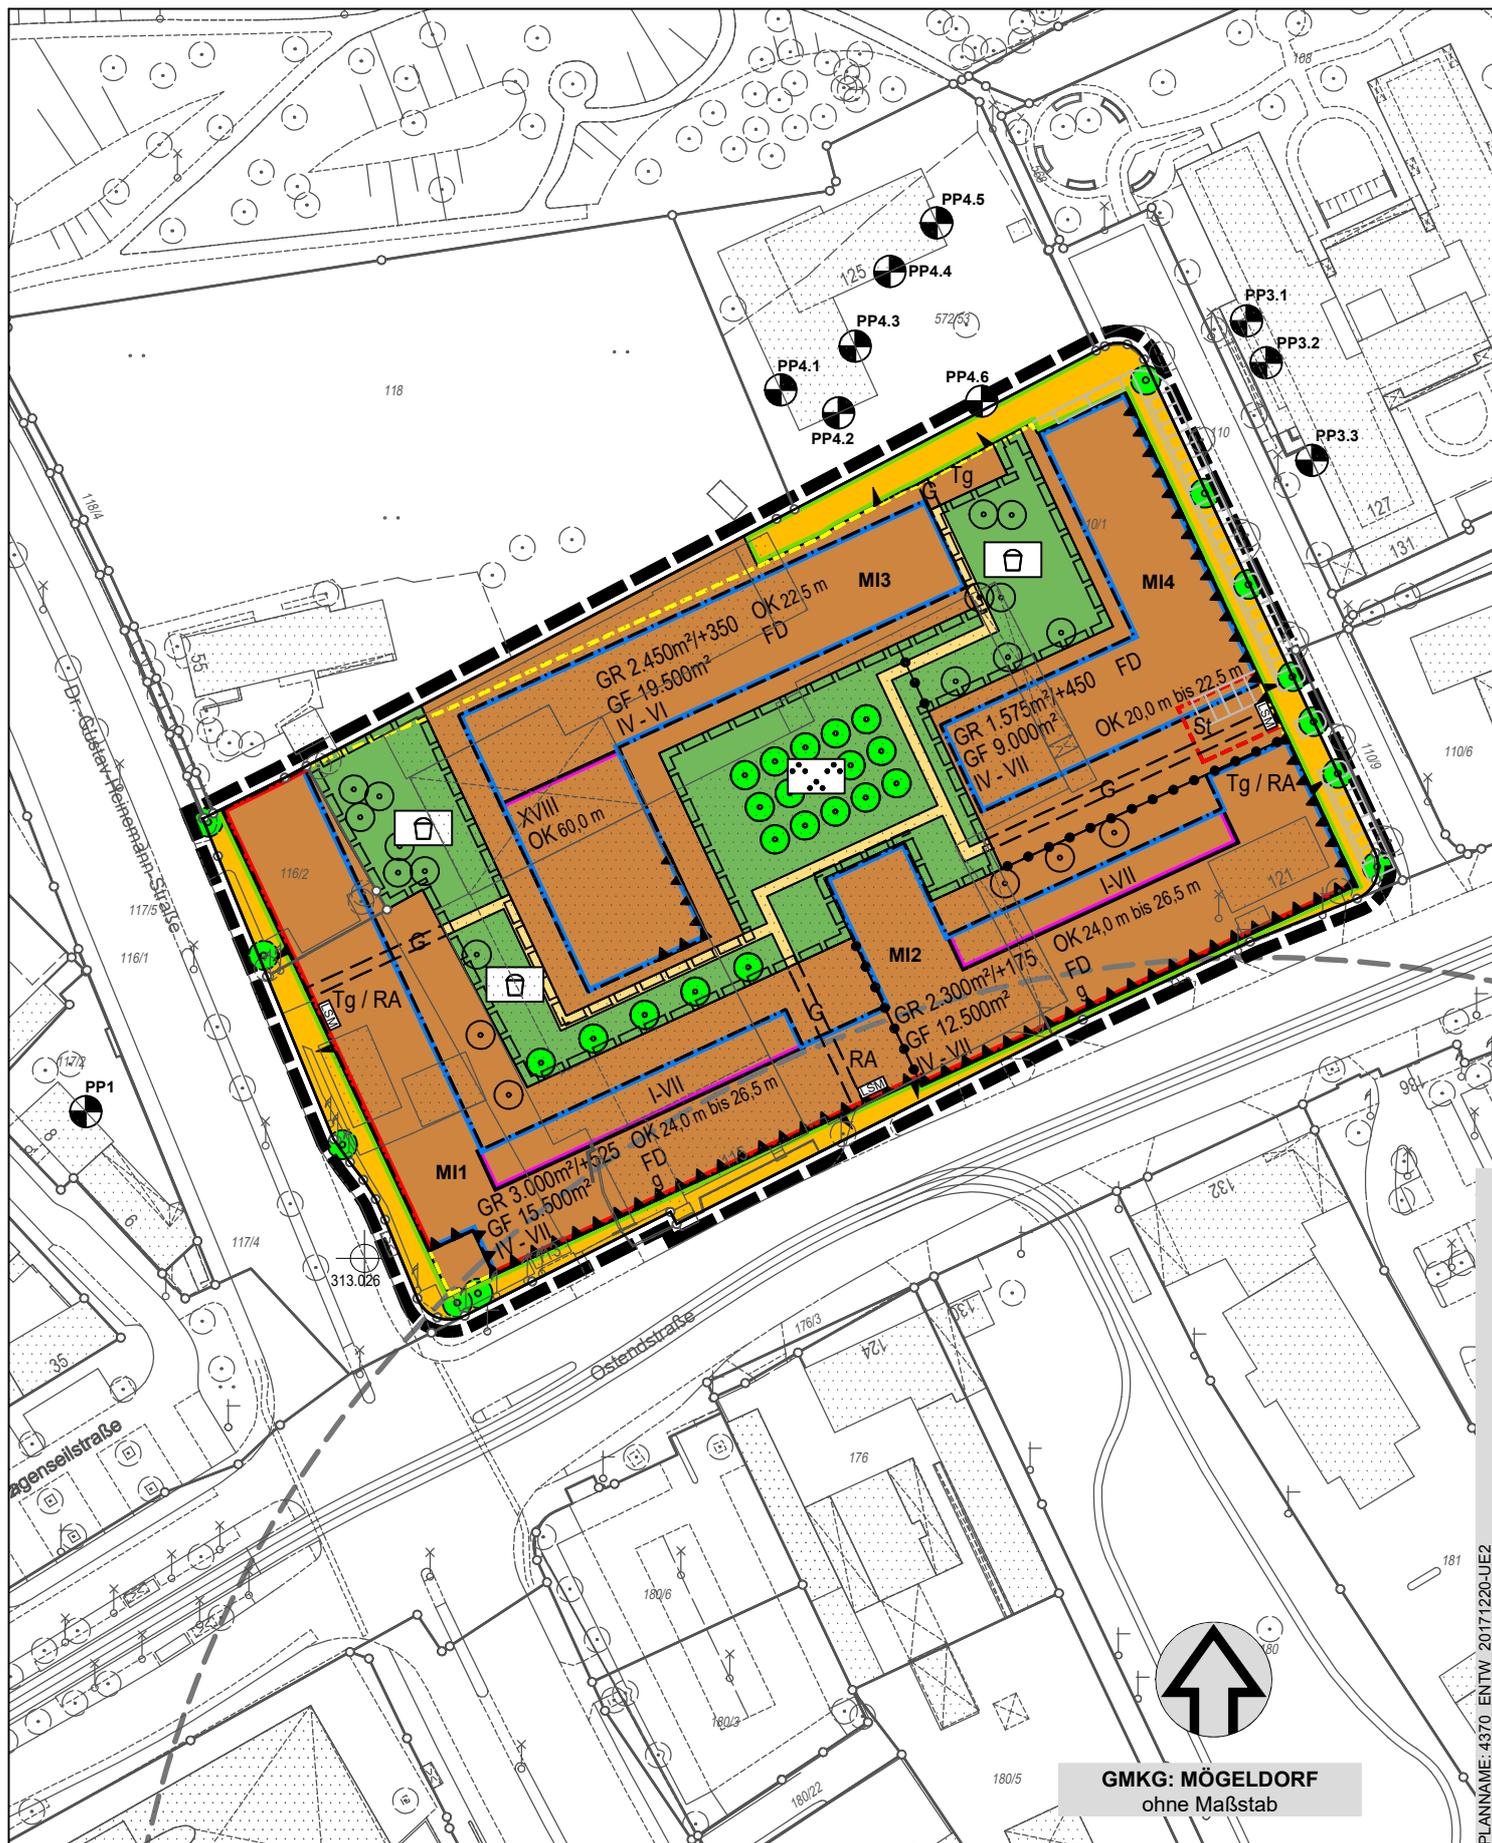

 Grenze des räumlichen Geltungsbereichs
 Stadtplanungsamt / Verbindliche Bauleitplanung

Geobasisdaten (c) Bayerische Vermessungsverwaltung 2017 / Darstellung der Flurkarte als Eigentumsnachweis nicht geeignet.

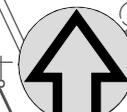
GMKG: MÖGELDORF
 ohne Maßstab

PLANNAME: 4370_ENTW_20171220-UE2