


ÜBERSICHTSPLAN ZUM BEBAUUNGSPLAN NR. 4645 "ÖSTLICH DER POSTSTRASSE"

für die Flurstücke Nr. 180/50 und 180/2243 (Teilfläche), Gmkg. Langwasser

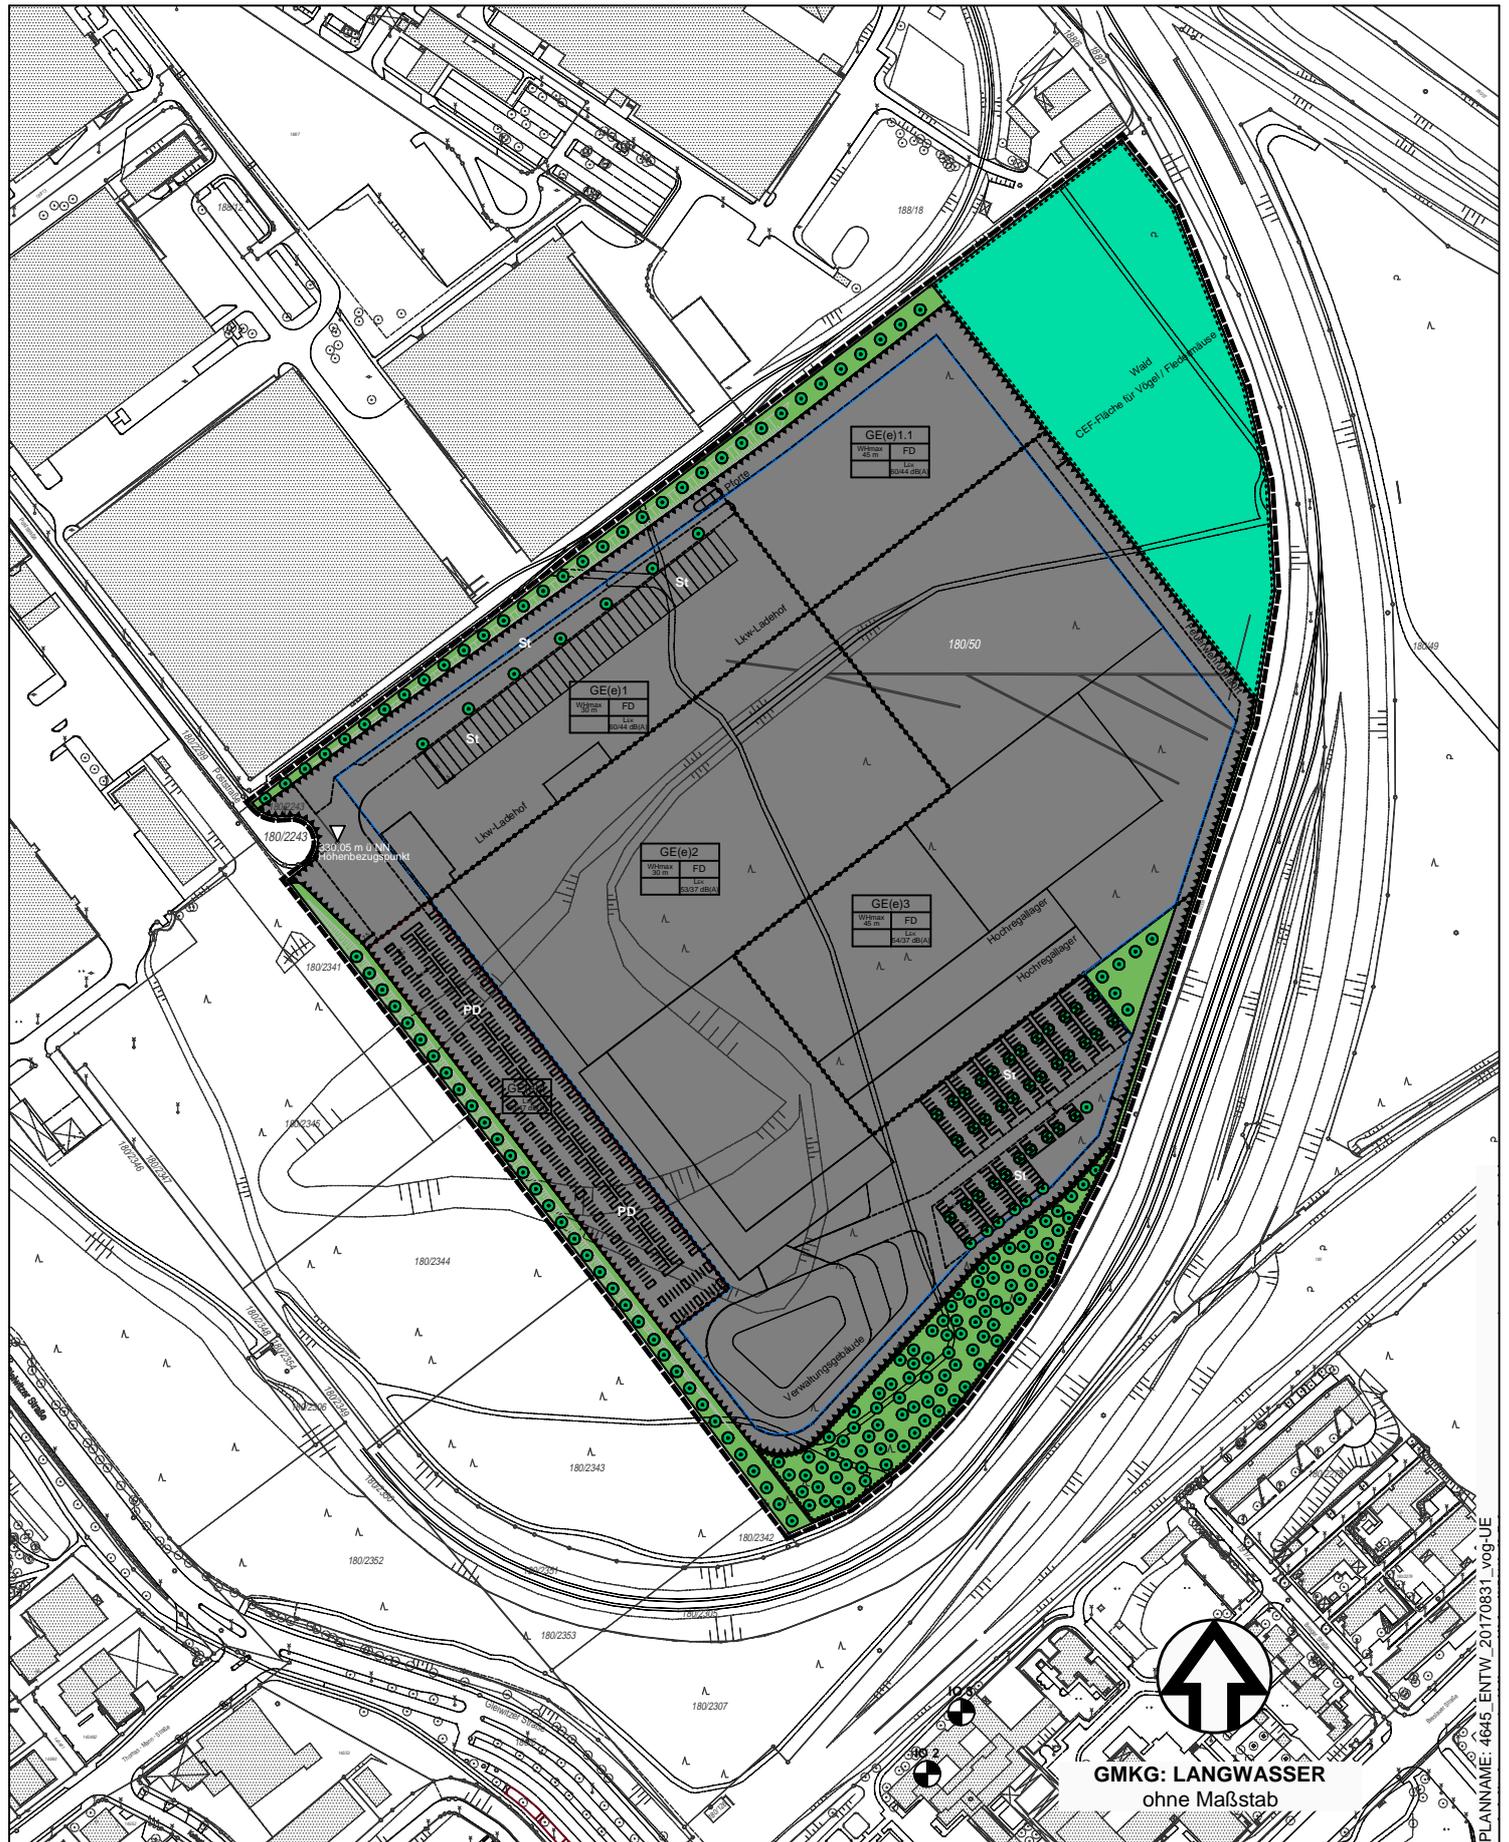

 Grenze des räumlichen Geltungsbereichs
 Stadtplanungsamt / Verbindliche Bauleitplanung



PLANNAMME: 4645_ENTW_20170831_vog-UE