


Arbeitsflächenplan Rigole Herbstwiese M 1:500

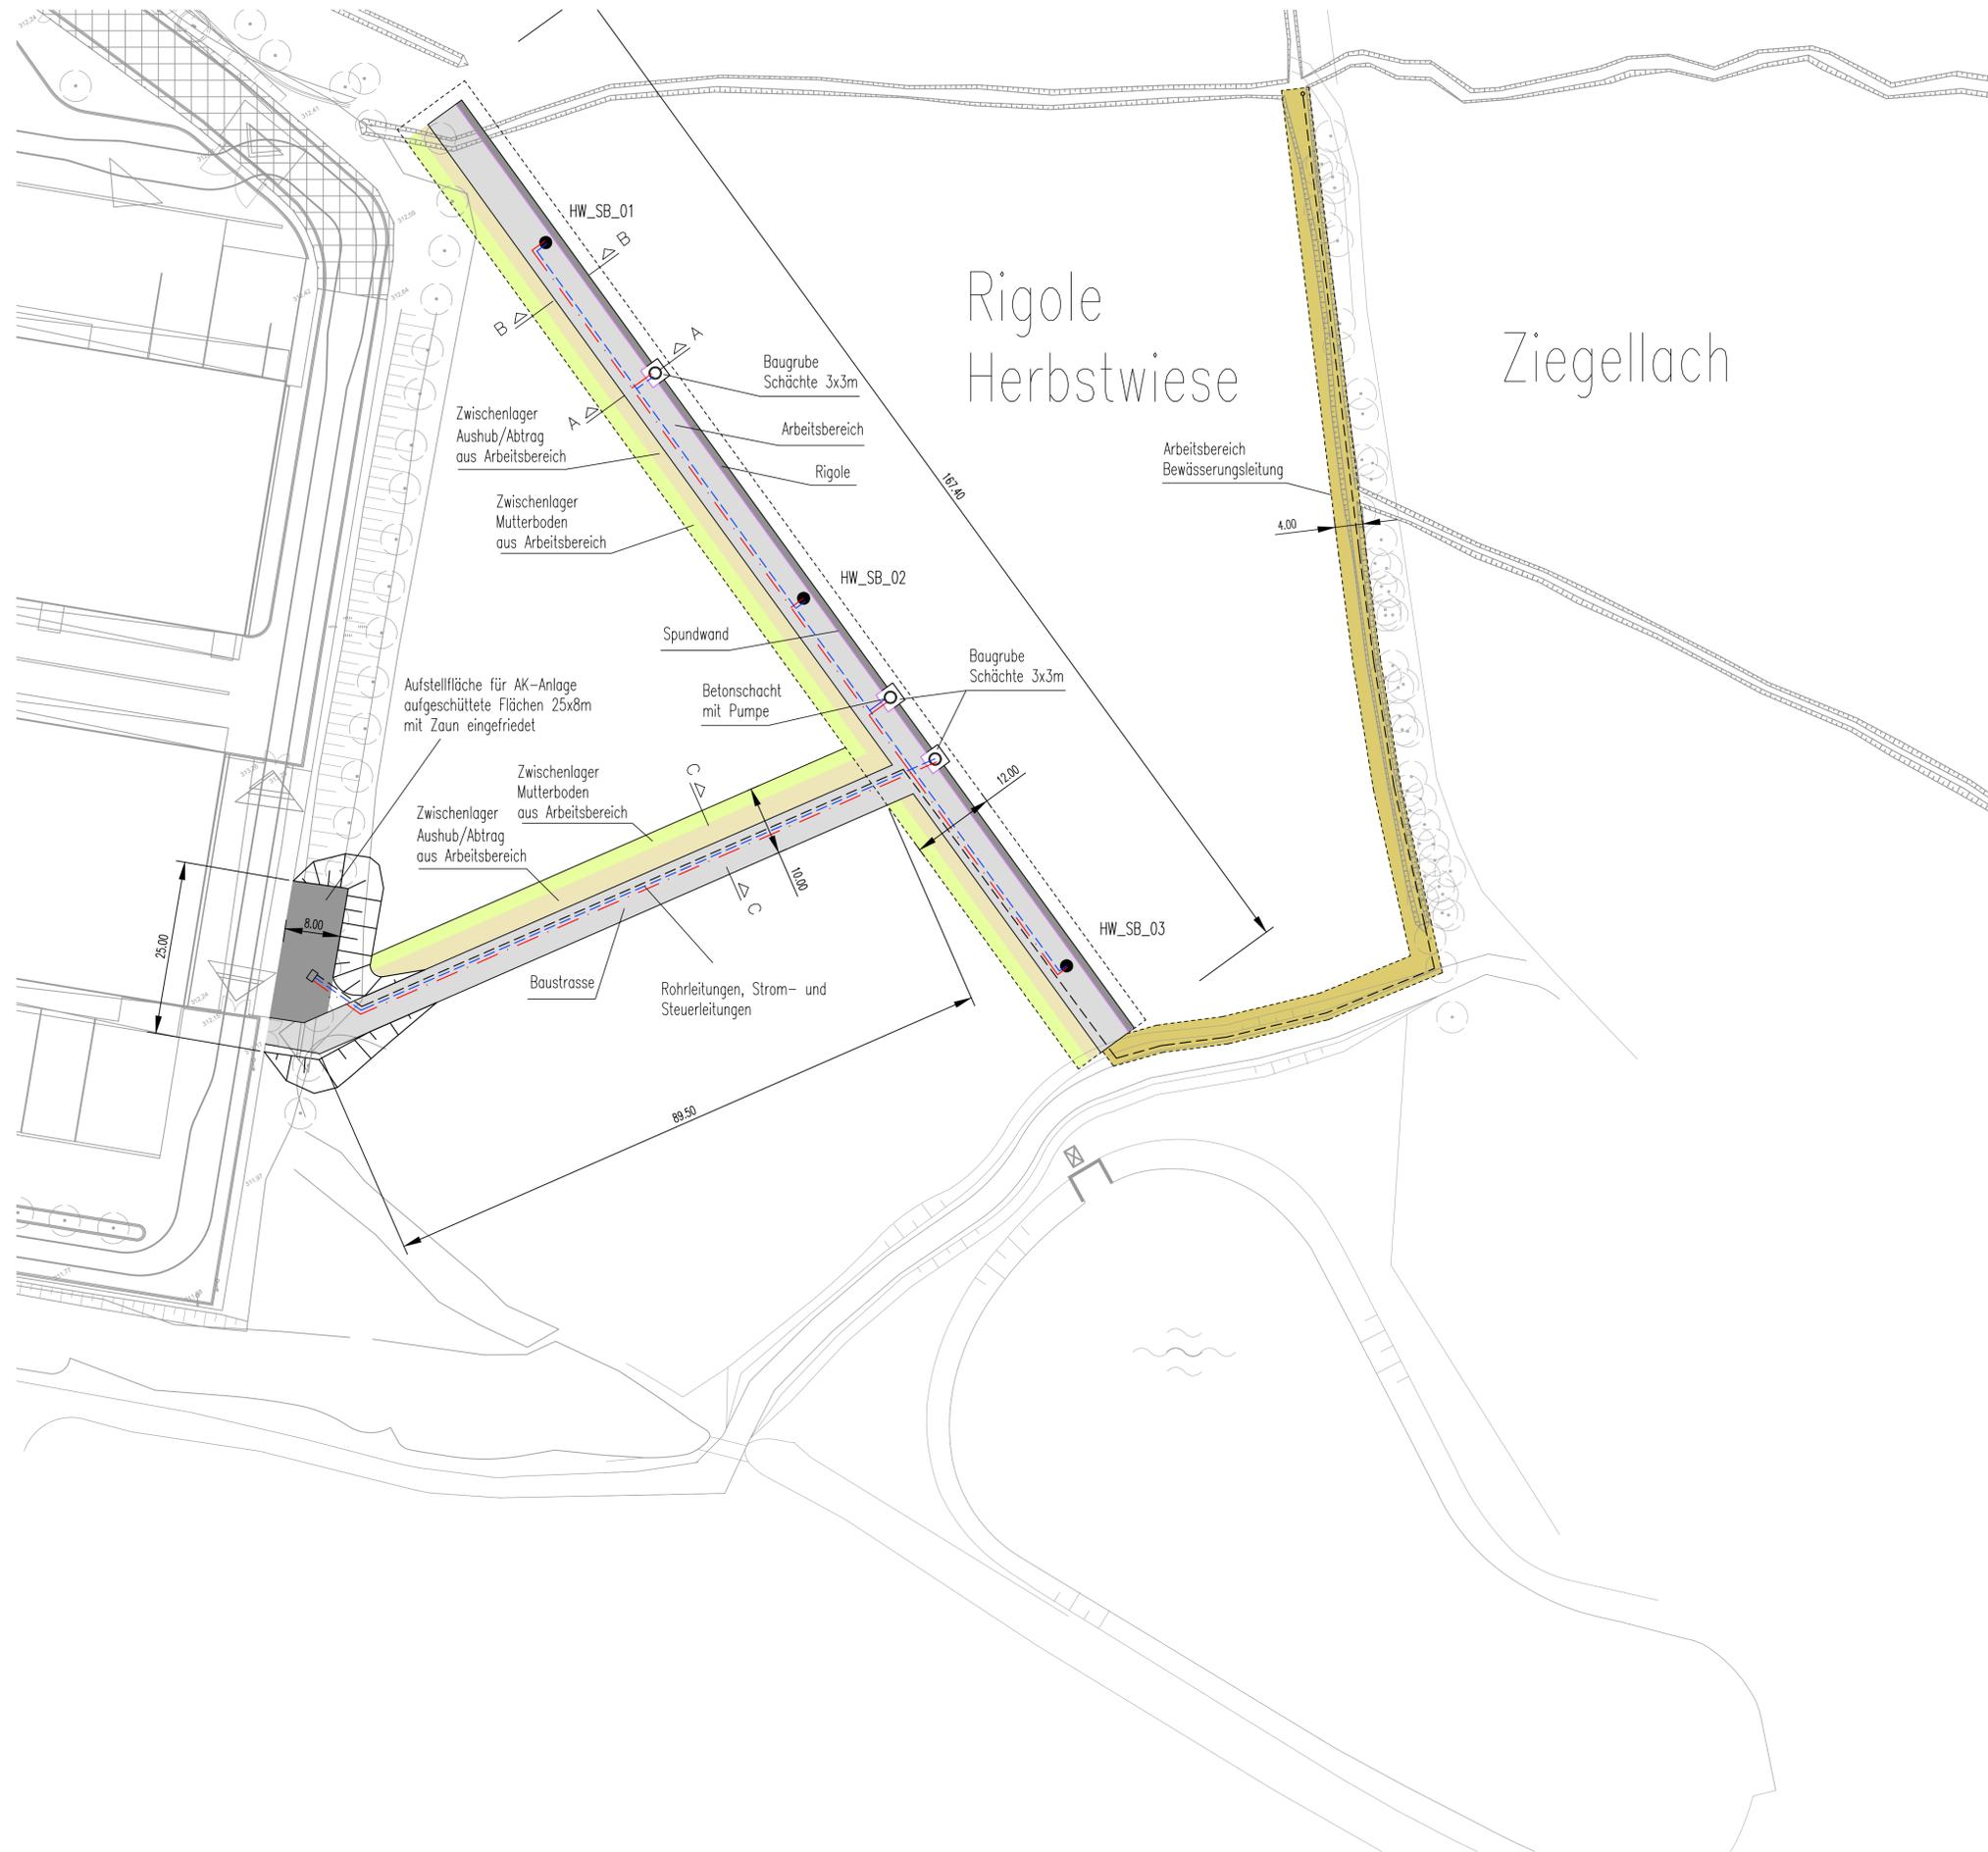

Legende

- - - - - Kabeltrasse
- - - - - Rohrleitungstrasse
- - - - - Bewässerungsleitung

Entwurfsplanung

3					
2					
1					
Anderung	Datum	Beschreibung		von	von
Planung		Gibs geologen + ingenieure Deichslerstraße 25 90489 Nürnberg Tel. 0911-9599530		Bauherr Flughafen Nürnberg GmbH ALBRECHT DÜRER AIRPORT NÜRNBERG	
Sachbearbeiter	Projekttitle				
K. Rentschler	Sanierungsplanung PFC-Schaden Albrecht Dürer Airport Nürnberg				
gezeichnet	Planbezeichnung				
BE / JH	Arbeitsflächenplan Rigole Herbstwiese				
Datum	Maßstab				
25.10.2017	1:500				
	Projekt-Nr.	Blattnr.			
	106/G16059			1 von 2	
	Plan-Nr.				
	3-011-01				
Unterschrift					