


ÜBERSICHTSPLAN ZUM BEBAUUNGSPLAN NR. 4641 "WETZENDORF"

für ein Gebiet südlich der Schleswiger Straße, westlich der Lerchenstraße, nördlich der Parlerstraße und
der Wetzendorfer Straße sowie östlich der Prälat-Nicol-Straße und der Wachtelstraße

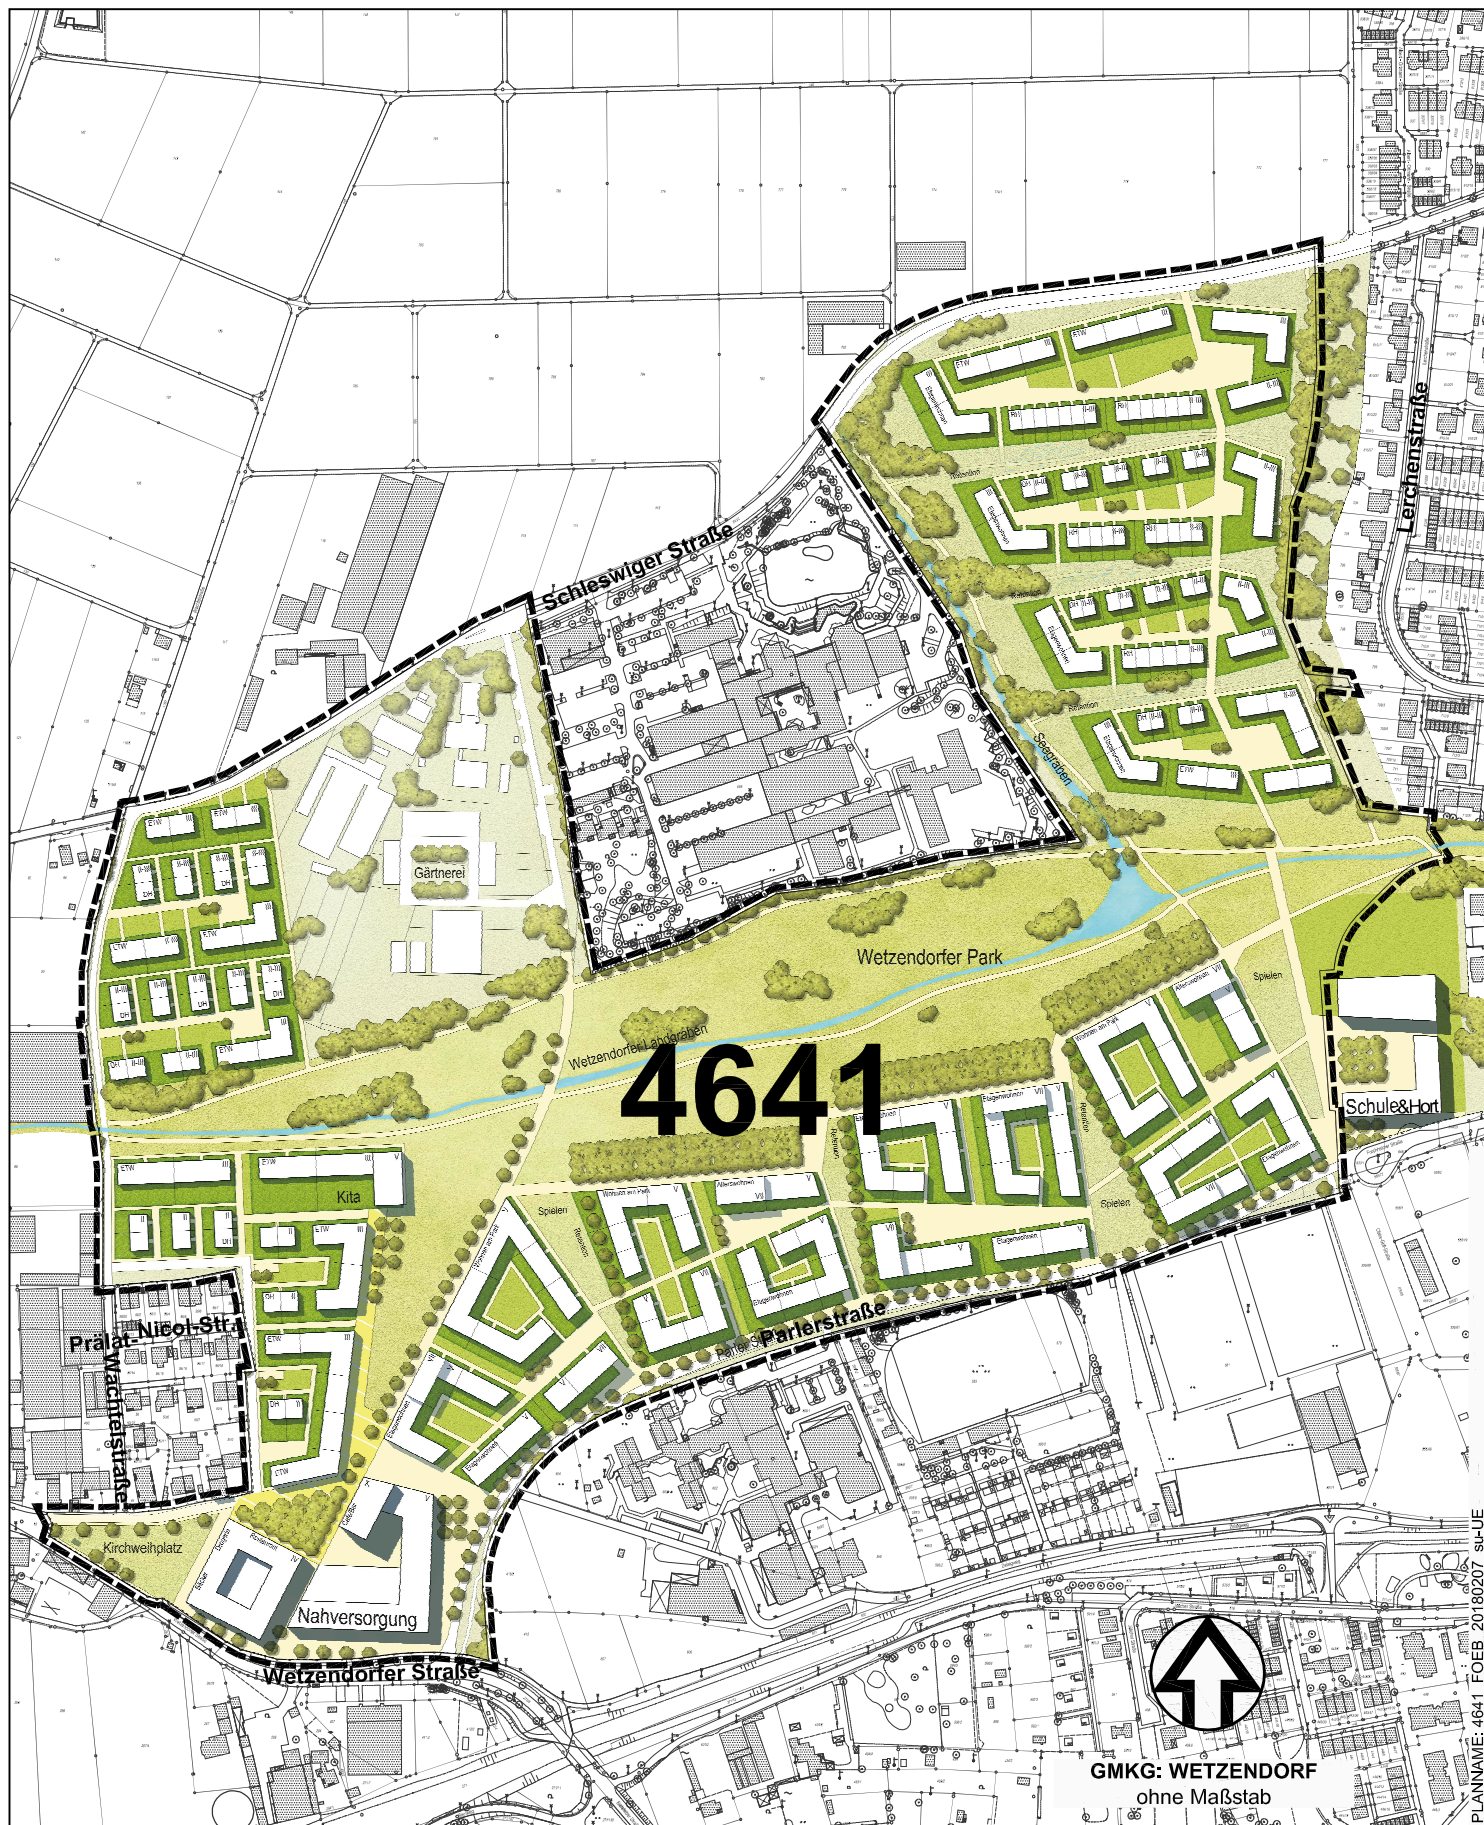

Grenze des räumlichen Geltungsbereichs

Stadtplanungsamt / Verbindliche Bauleitplanung