


ÜBERSICHTSPLAN ZUM BEBAUUNGSPLAN NR. 4389

für ein Gebiet nördlich der Wörnitzstraße bis zur Bahnlinie Nürnberg-Ansbach, zwischen Gebersdorfer
Straße und Bahnhof Nürnberg-Stein

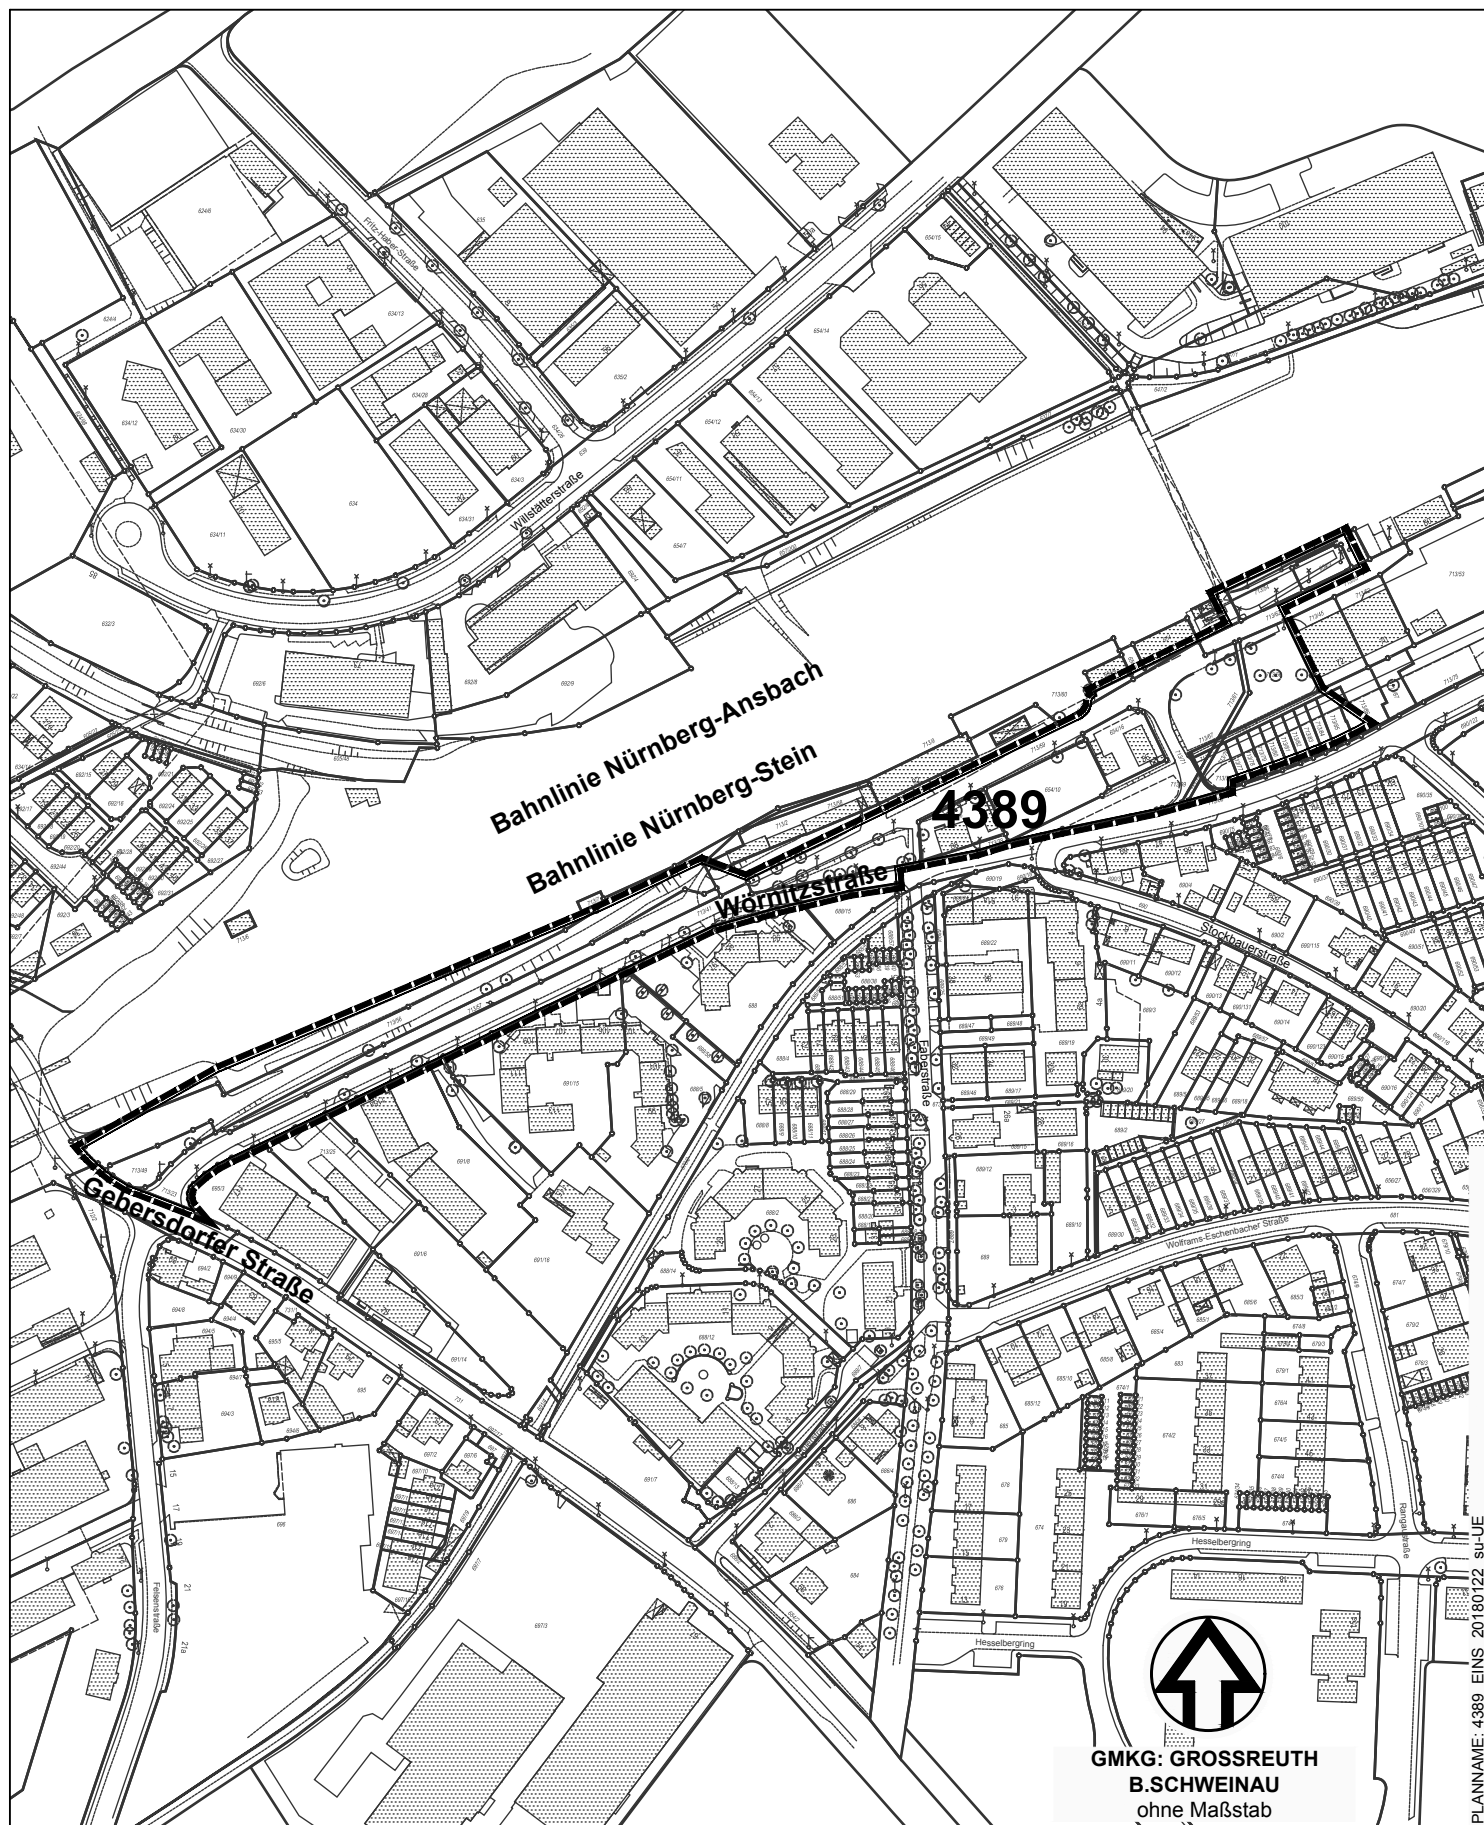

Grenze des räumlichen Geltungsbereichs

Stadtplanungsamt / Verbindliche Bauleitplanung