


ÜBERSICHTSPLAN ZUM BEBAUUNGSPLAN NR. 66 "ROCHUSKIRCHHOF"

zur Aufhebung planungsrechtlicher Festsetzungen der Baulinienpläne Nr. 2173 und 2791 für das Gebiet
zwischen Imhoffstraße, Südliche Fürther Straße und Rothenburger Straße

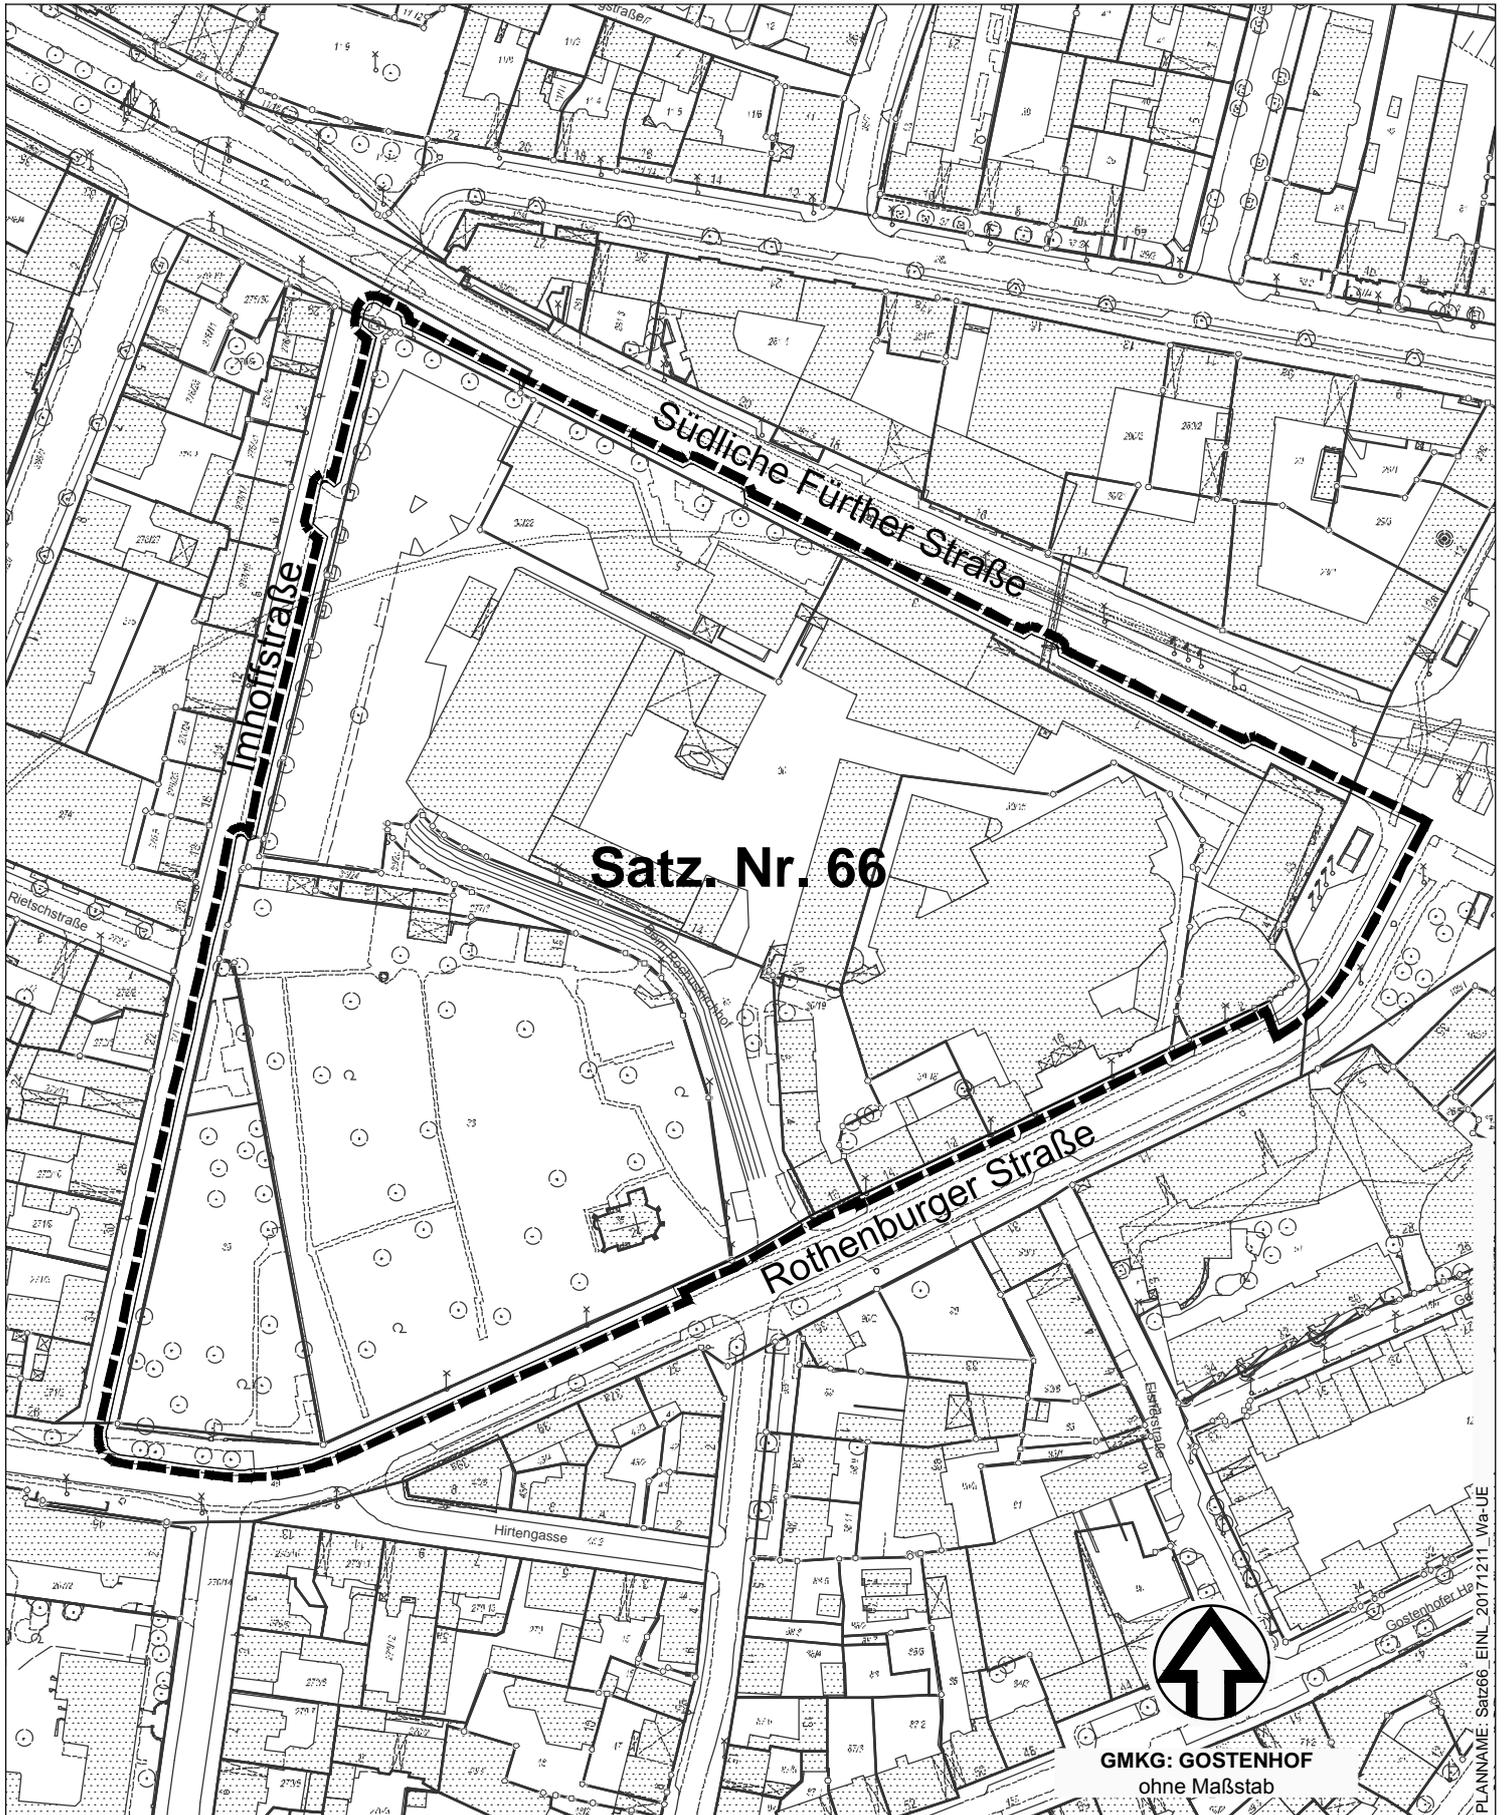

Satz. Nr. 66



GMKG: GOSTENHOF
ohne Maßstab



Grenze des räumlichen Geltungsbereichs

Stadtplanungsamt / Verbindliche Bauleitplanung