



# Flächennutzungsplan der Stadt Nürnberg mit integriertem Landschaftsplan 28. Änderung Bereich Uffenheimer Straße

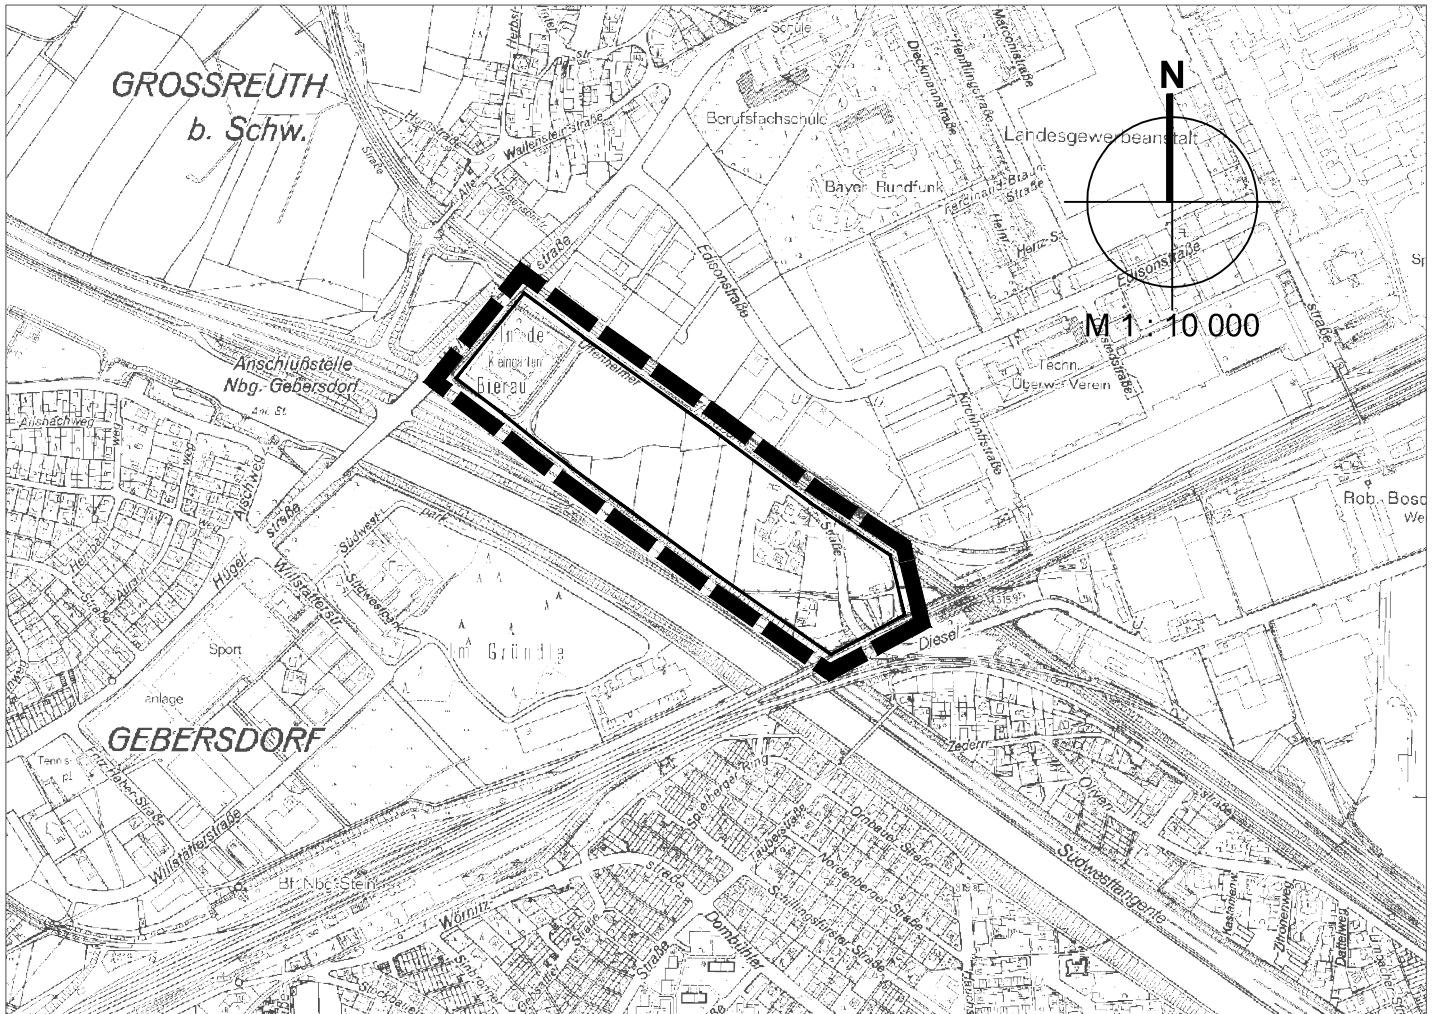

## Zeichenerklärung



Änderungsbereich

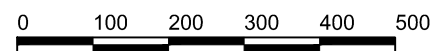

Nürnberg, 16.03.2018

gez. Dengler

Leiter Stadtplanungsamt

