


Flächennutzungsplan der Stadt Nürnberg mit integriertem Landschaftsplan wirksamer FNP: Bereich Uffenheimer Straße (28. AE)

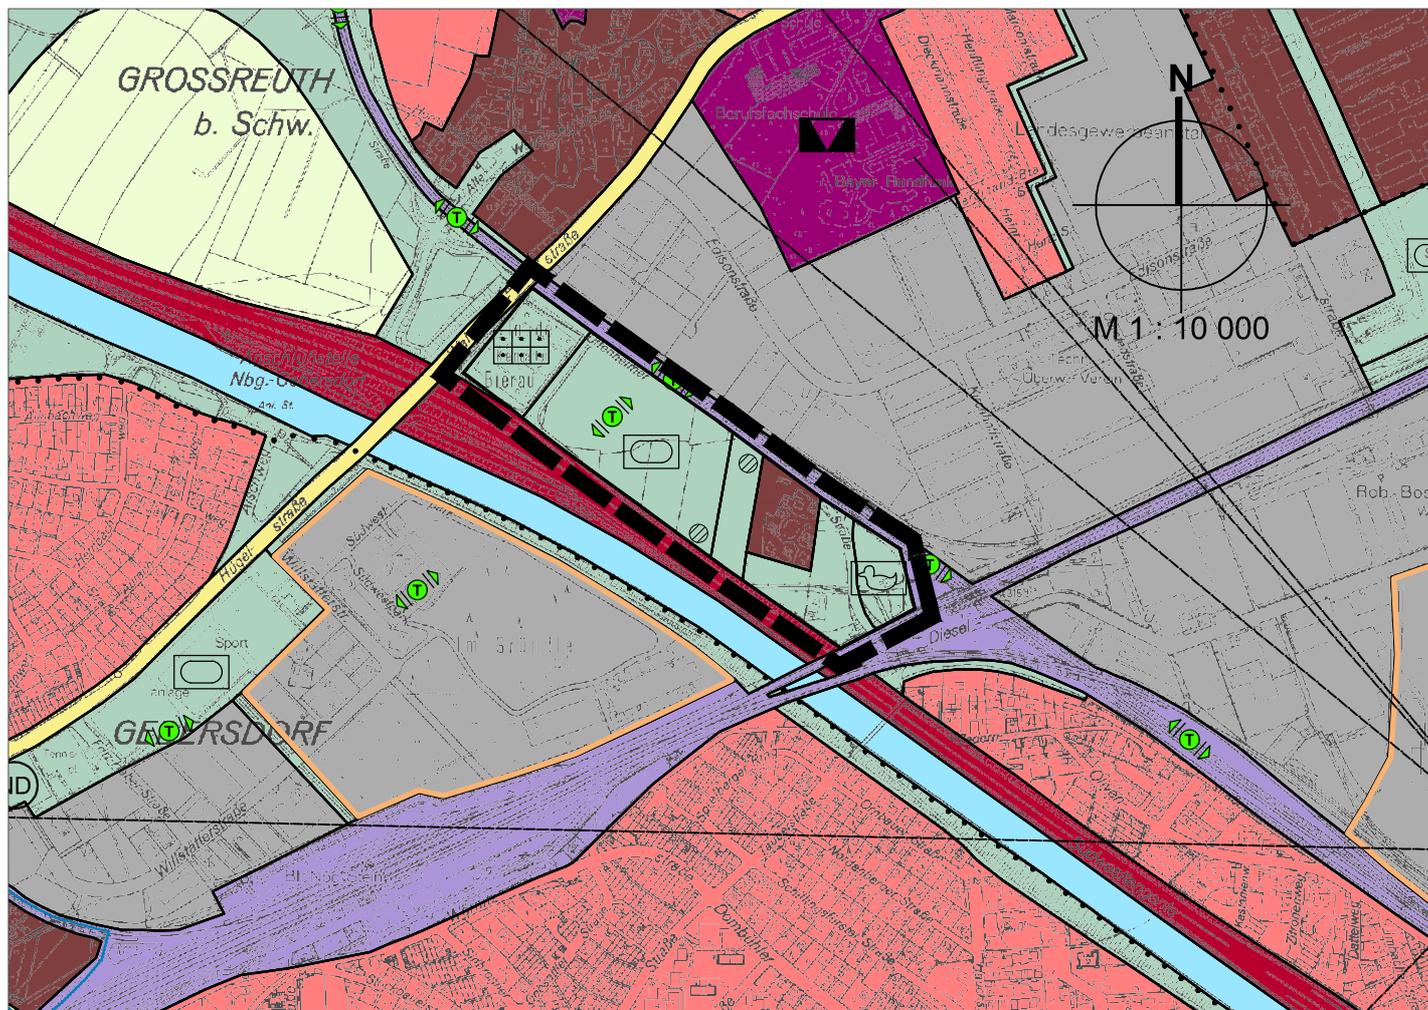

Zeichenerklärung

 Bereich der 28. Änderung

0 100 200 300 400 500



Nürnberg, 16.03.2018

gez. Dengler

Leiter Stadtplanungsamt

