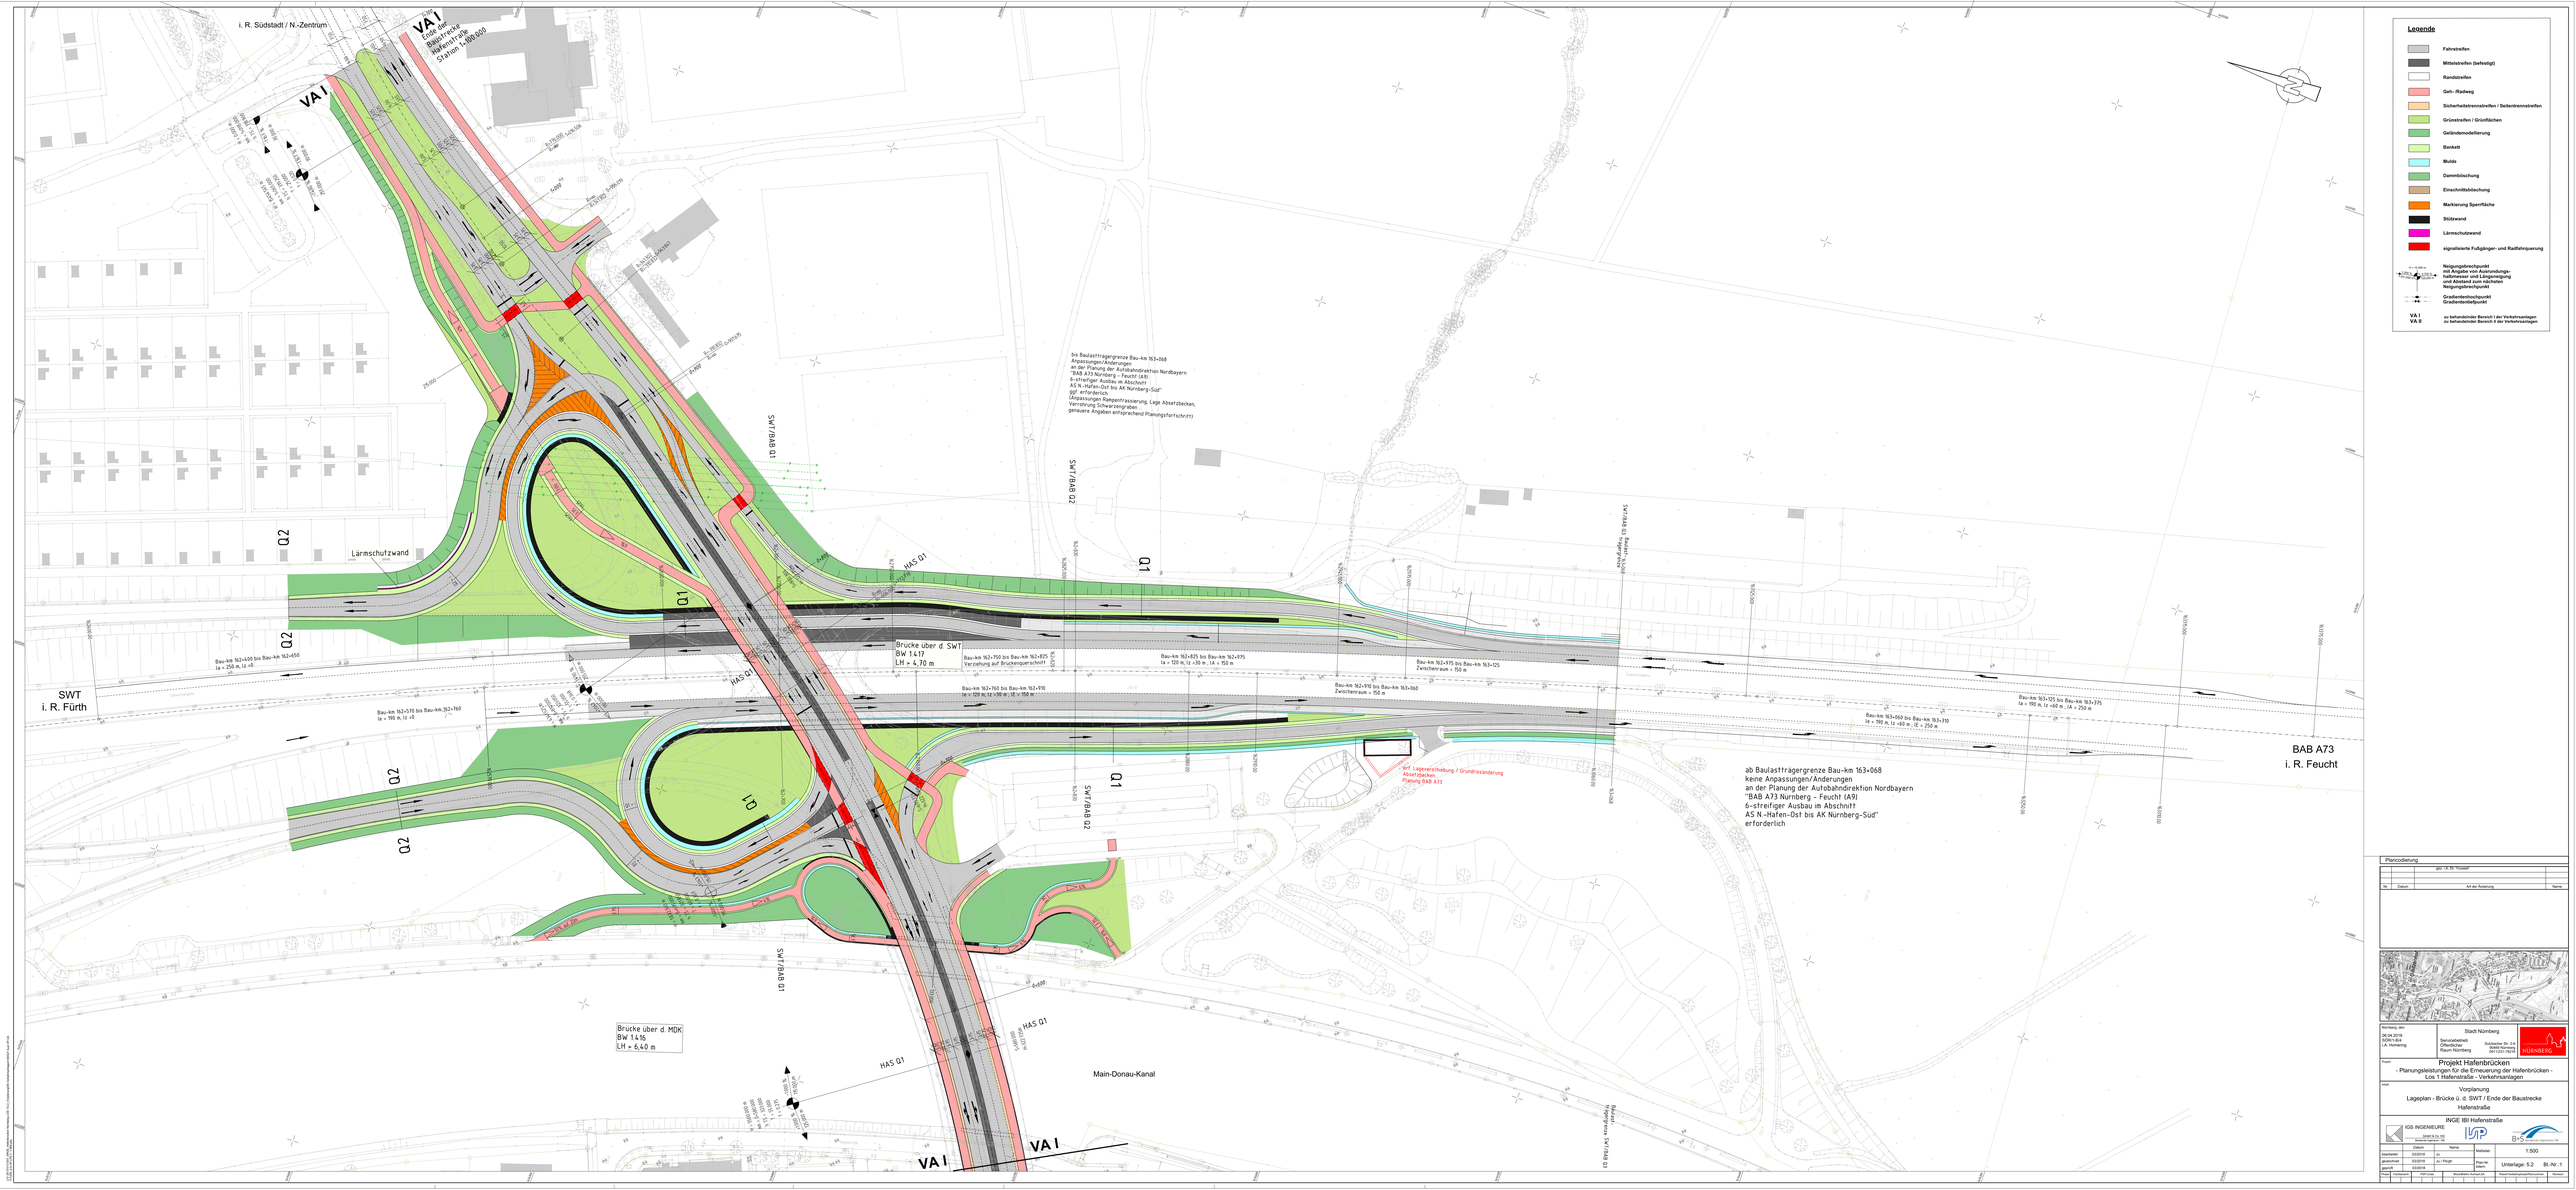


Legende

- Fahrstreifen
- Mittelstreifen (befestigt)
- Randstreifen
- Geh- /Radweg
- Sicherheitstrennstreifen / Seitentrennstreifen
- Grünstreifen / Grünflächen
- Geländemodellierung
- Bankett
- Mulde
- Dammböschung
- Einschnittsböschung
- Markierung Sperrfläche
- Stützwand
- Lärmschutzwand
- signalisierte Fußgänger- und Radfahrquerung
- Neigungsbruchpunkt mit Angabe von Ausrundungs-halbmesser und Längsneigung und Abstand zum nächsten Neigungsbruchpunkt
- Gradientenhochpunkt / Gradiententiefpunkt
- VA I: zu behandelnder Bereich I der Verkehrsanlagen
- VA II: zu behandelnder Bereich II der Verkehrsanlagen

Plancodierung

Nr.	Datum	Art der Änderung	Name
		gez.i.A. Dr. Hoppert	

Nürnberg, den
06.04.2018
SOR/i.A.
i.A. Hümaring

Stadt Nürnberg
Servicebetrieb Öffentliches Raum Nürnberg
Reichelsdorfer Str. 3-5
90419 Nürnberg
Tel.(0911)231-6763

NÜRNBERG

Projekt:
Projekt Hafenbrücken
- Planungsleistungen für die Erneuerung der Hafenbrücken -
Los 1 Hafenstraße - Verkehrsanlagen

Inhalt:
Vorplanung
Lageplan - Brücke ü. d. SWT / Ende der Baustrecke Hafenstraße

ARGE IBI Hafenstraße
IGS-INGENIEURE
SWM & IGS AG
Hansastraße 19, 80686 München

	Datum	Name	Maßstab:	1:500
bearbeitet	03/2018	Ai	Planlage:	Unterlage: 5.2 Bl.-Nr.:1
gezeichnet	03/2018	Lu / Hügli		
geprüft	03/2018			

Rev.-Index | Änderungsbeschreibung | Datum | Name