


# Fahrradstraßenkonzept

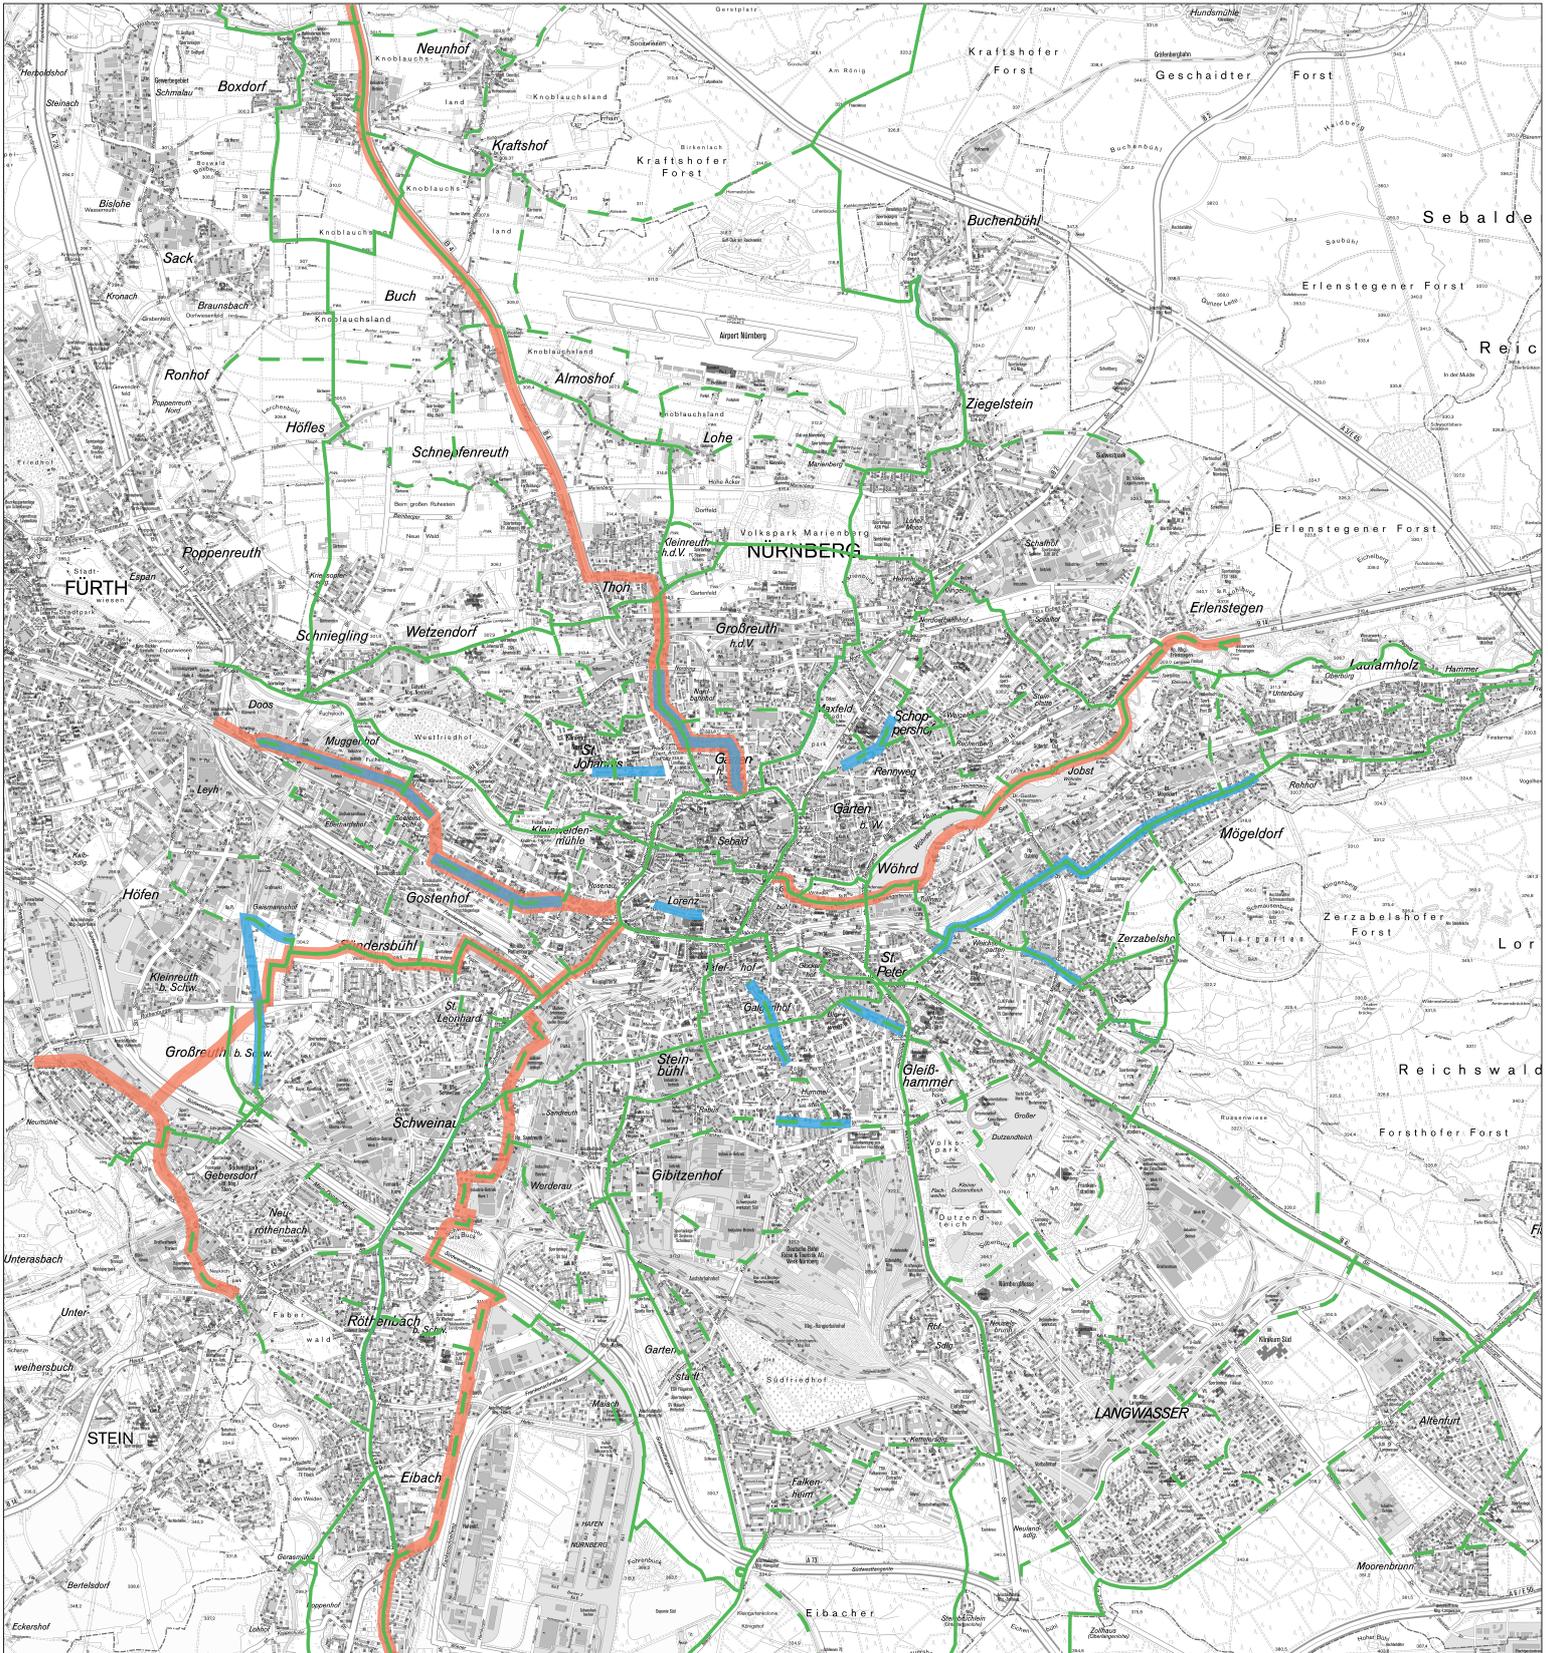

			
<b>VERKEHRSPLANUNGSAMT NÜRNBERG</b>			
<b>VERKEHRSMANAGEMENT</b>		<b>FAHRRADSTRASSENKONZEPT</b>	
ABTEILUNGSDIREKTION Walder (4265)	1. Stufe		
BEARBEITUNG Satz (7829)	Lageplan		
DATUM BEARBEITUNG OBJEKT M + N NÜRNBERG, AN 23.05.2019	NR. 852919		
gez. Jüllich ANTILOTTER			

- Legende:**
- Geplante Fahrradstraßen (1. Stufe)
  - Radrouten - beschildert
  - - - Radrouten - Beschilderung geplant
  - Geplante Radschnellverbindungen