
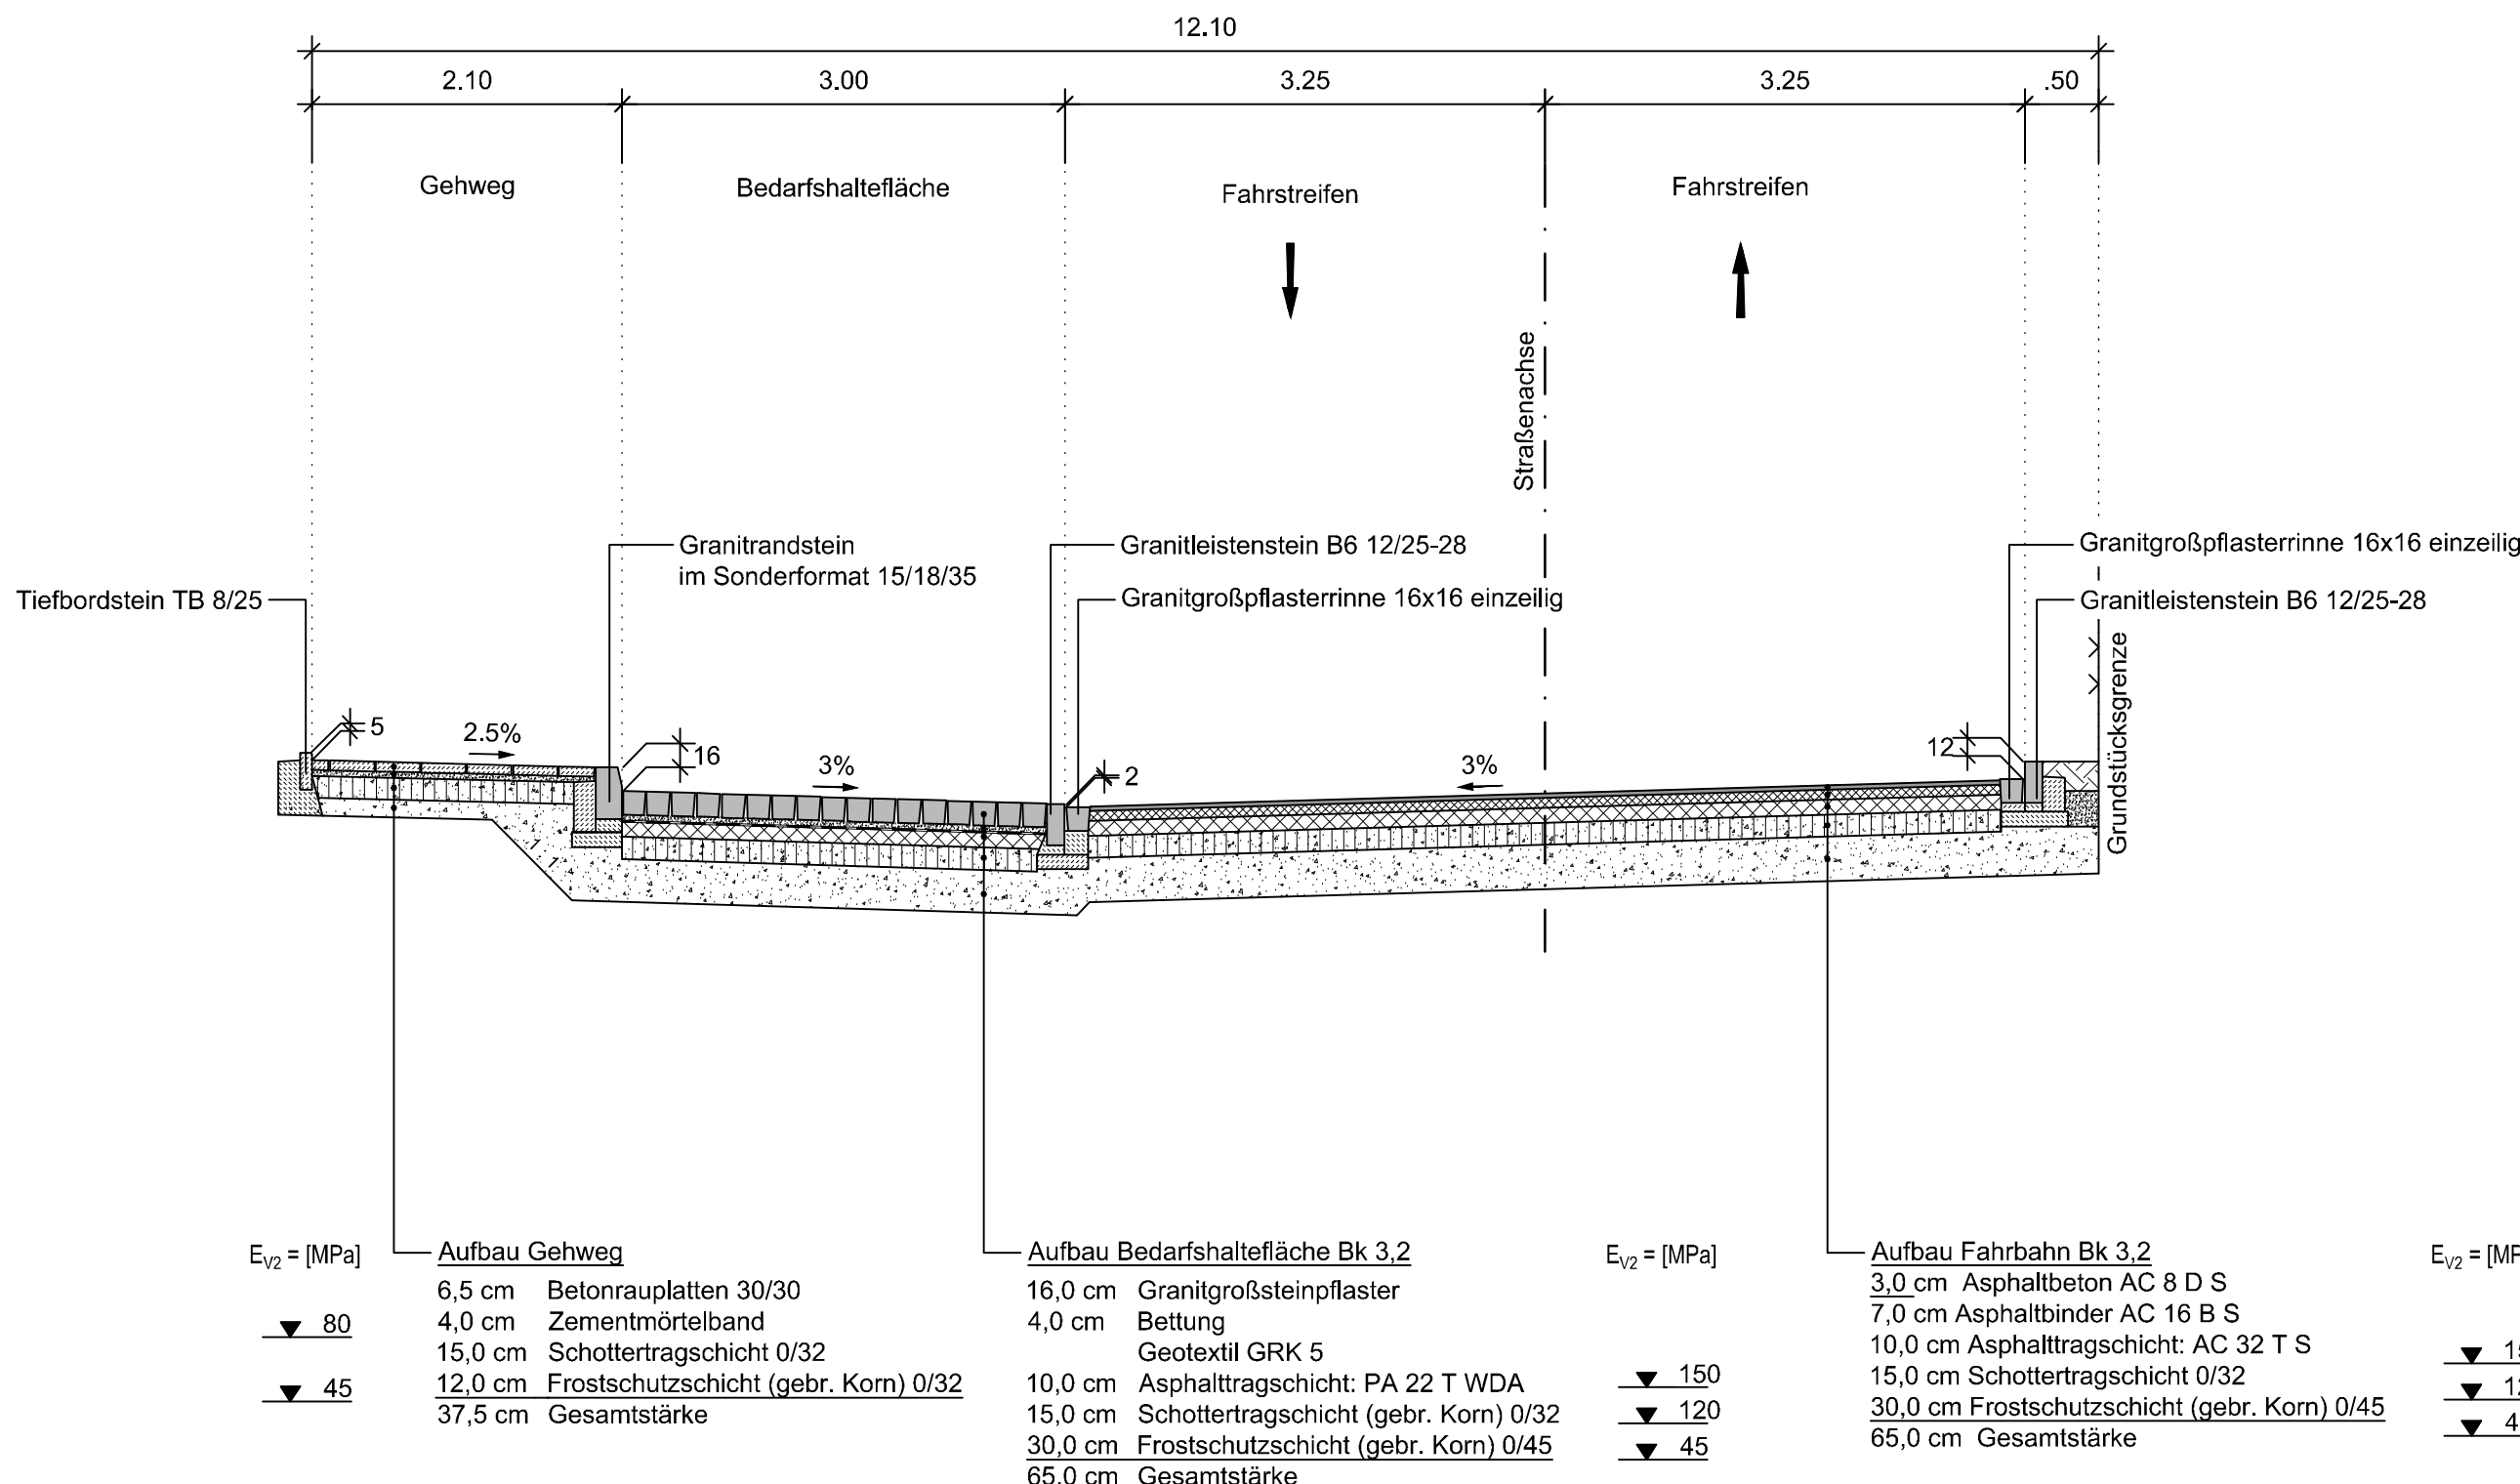


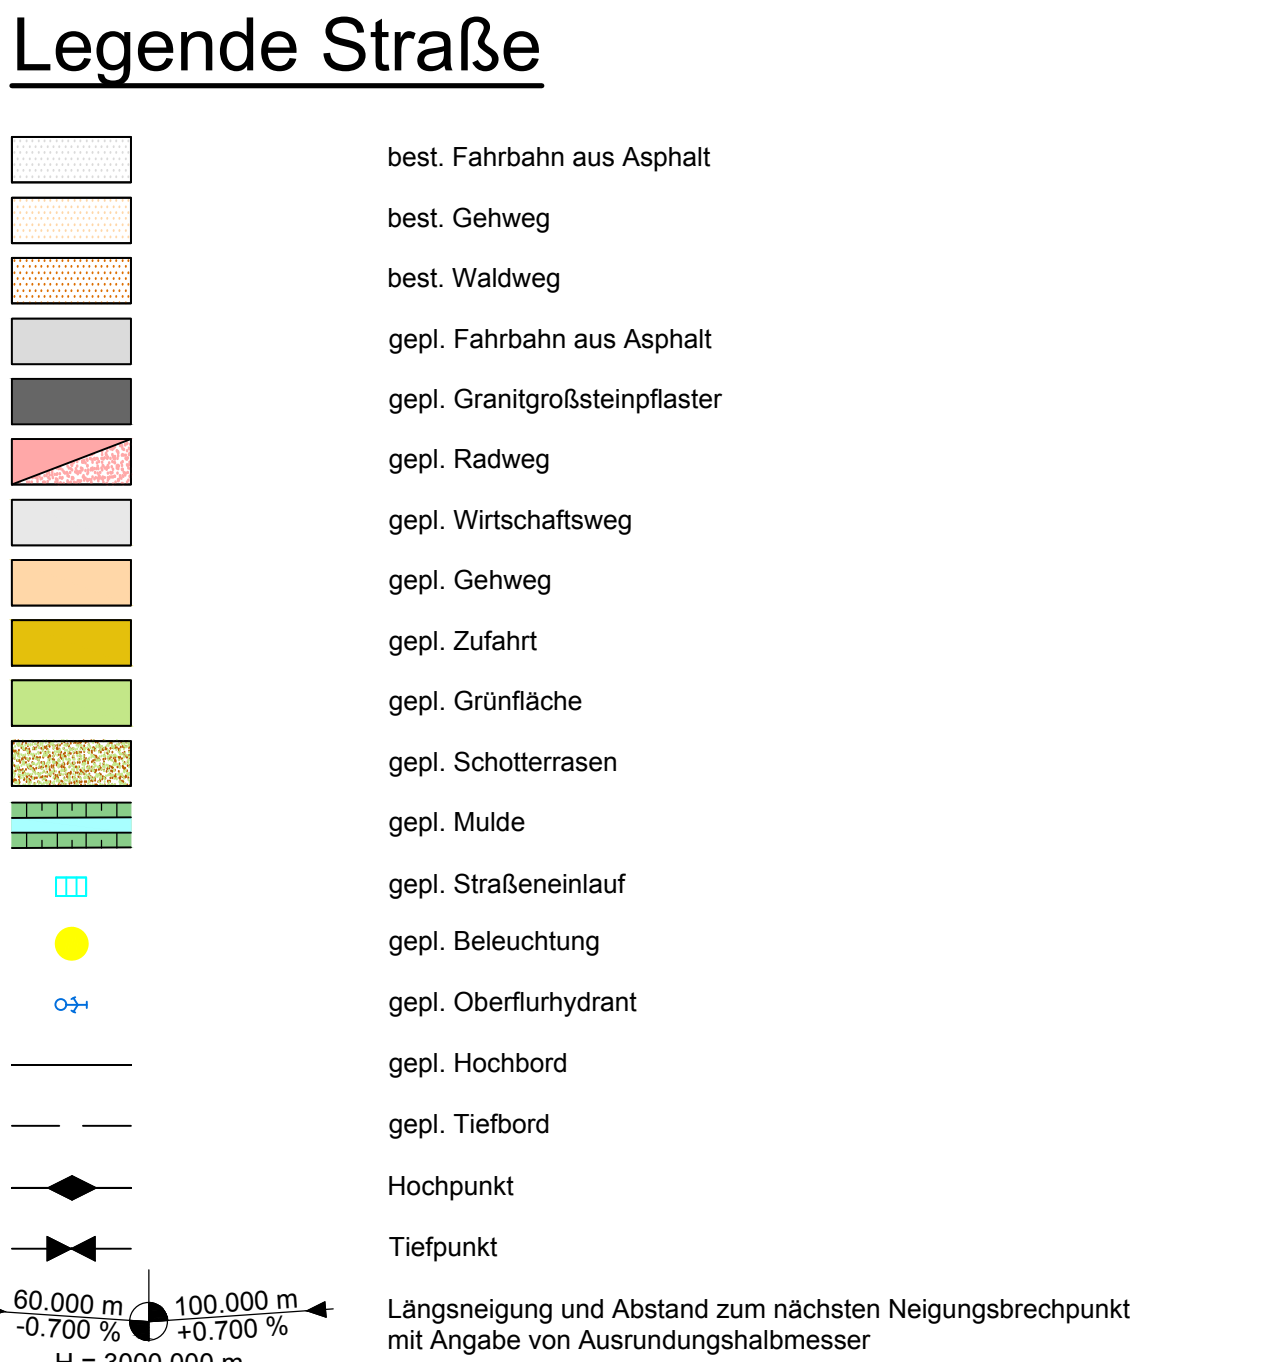

Unternehmen Erschließung Areal Thurn-und-Taxis-Straße 20, Nürnberg	Maßstab	Beilage
Unternehmens- träger Norispark Grundstücksentwicklungs GmbH		Projekt-Nr. 8005-0001-B
Erschließung Areal Thurn-und-Taxis-Straße	entw. 28.05.2018 gez. - " - gepr. - " -	Schlund Schlund Huberth
	Nürnberg, Mai 2018	

VERKEHRSPLANUNGSSAMT STRASSENPLANUNG				
ABTEILUNGSLEITUNG		gez. Wunder	NÜRNBERG, AM 04.06.2018	
BEARBEITUNG		GAUFF GmbH&Co. Engineering KG Passauer Str. 7 D-90480 Nürnberg	gez. Jülich AMTSLEITER	
ÄNDERUNGEN			Lageplan	
DATUM	BEARBEITUNG	OBJEKT	M = 1 : 1000	2.2248.21
			Thurn-und-Taxis-Straße Erschließung Anwesen Nr. 20	