



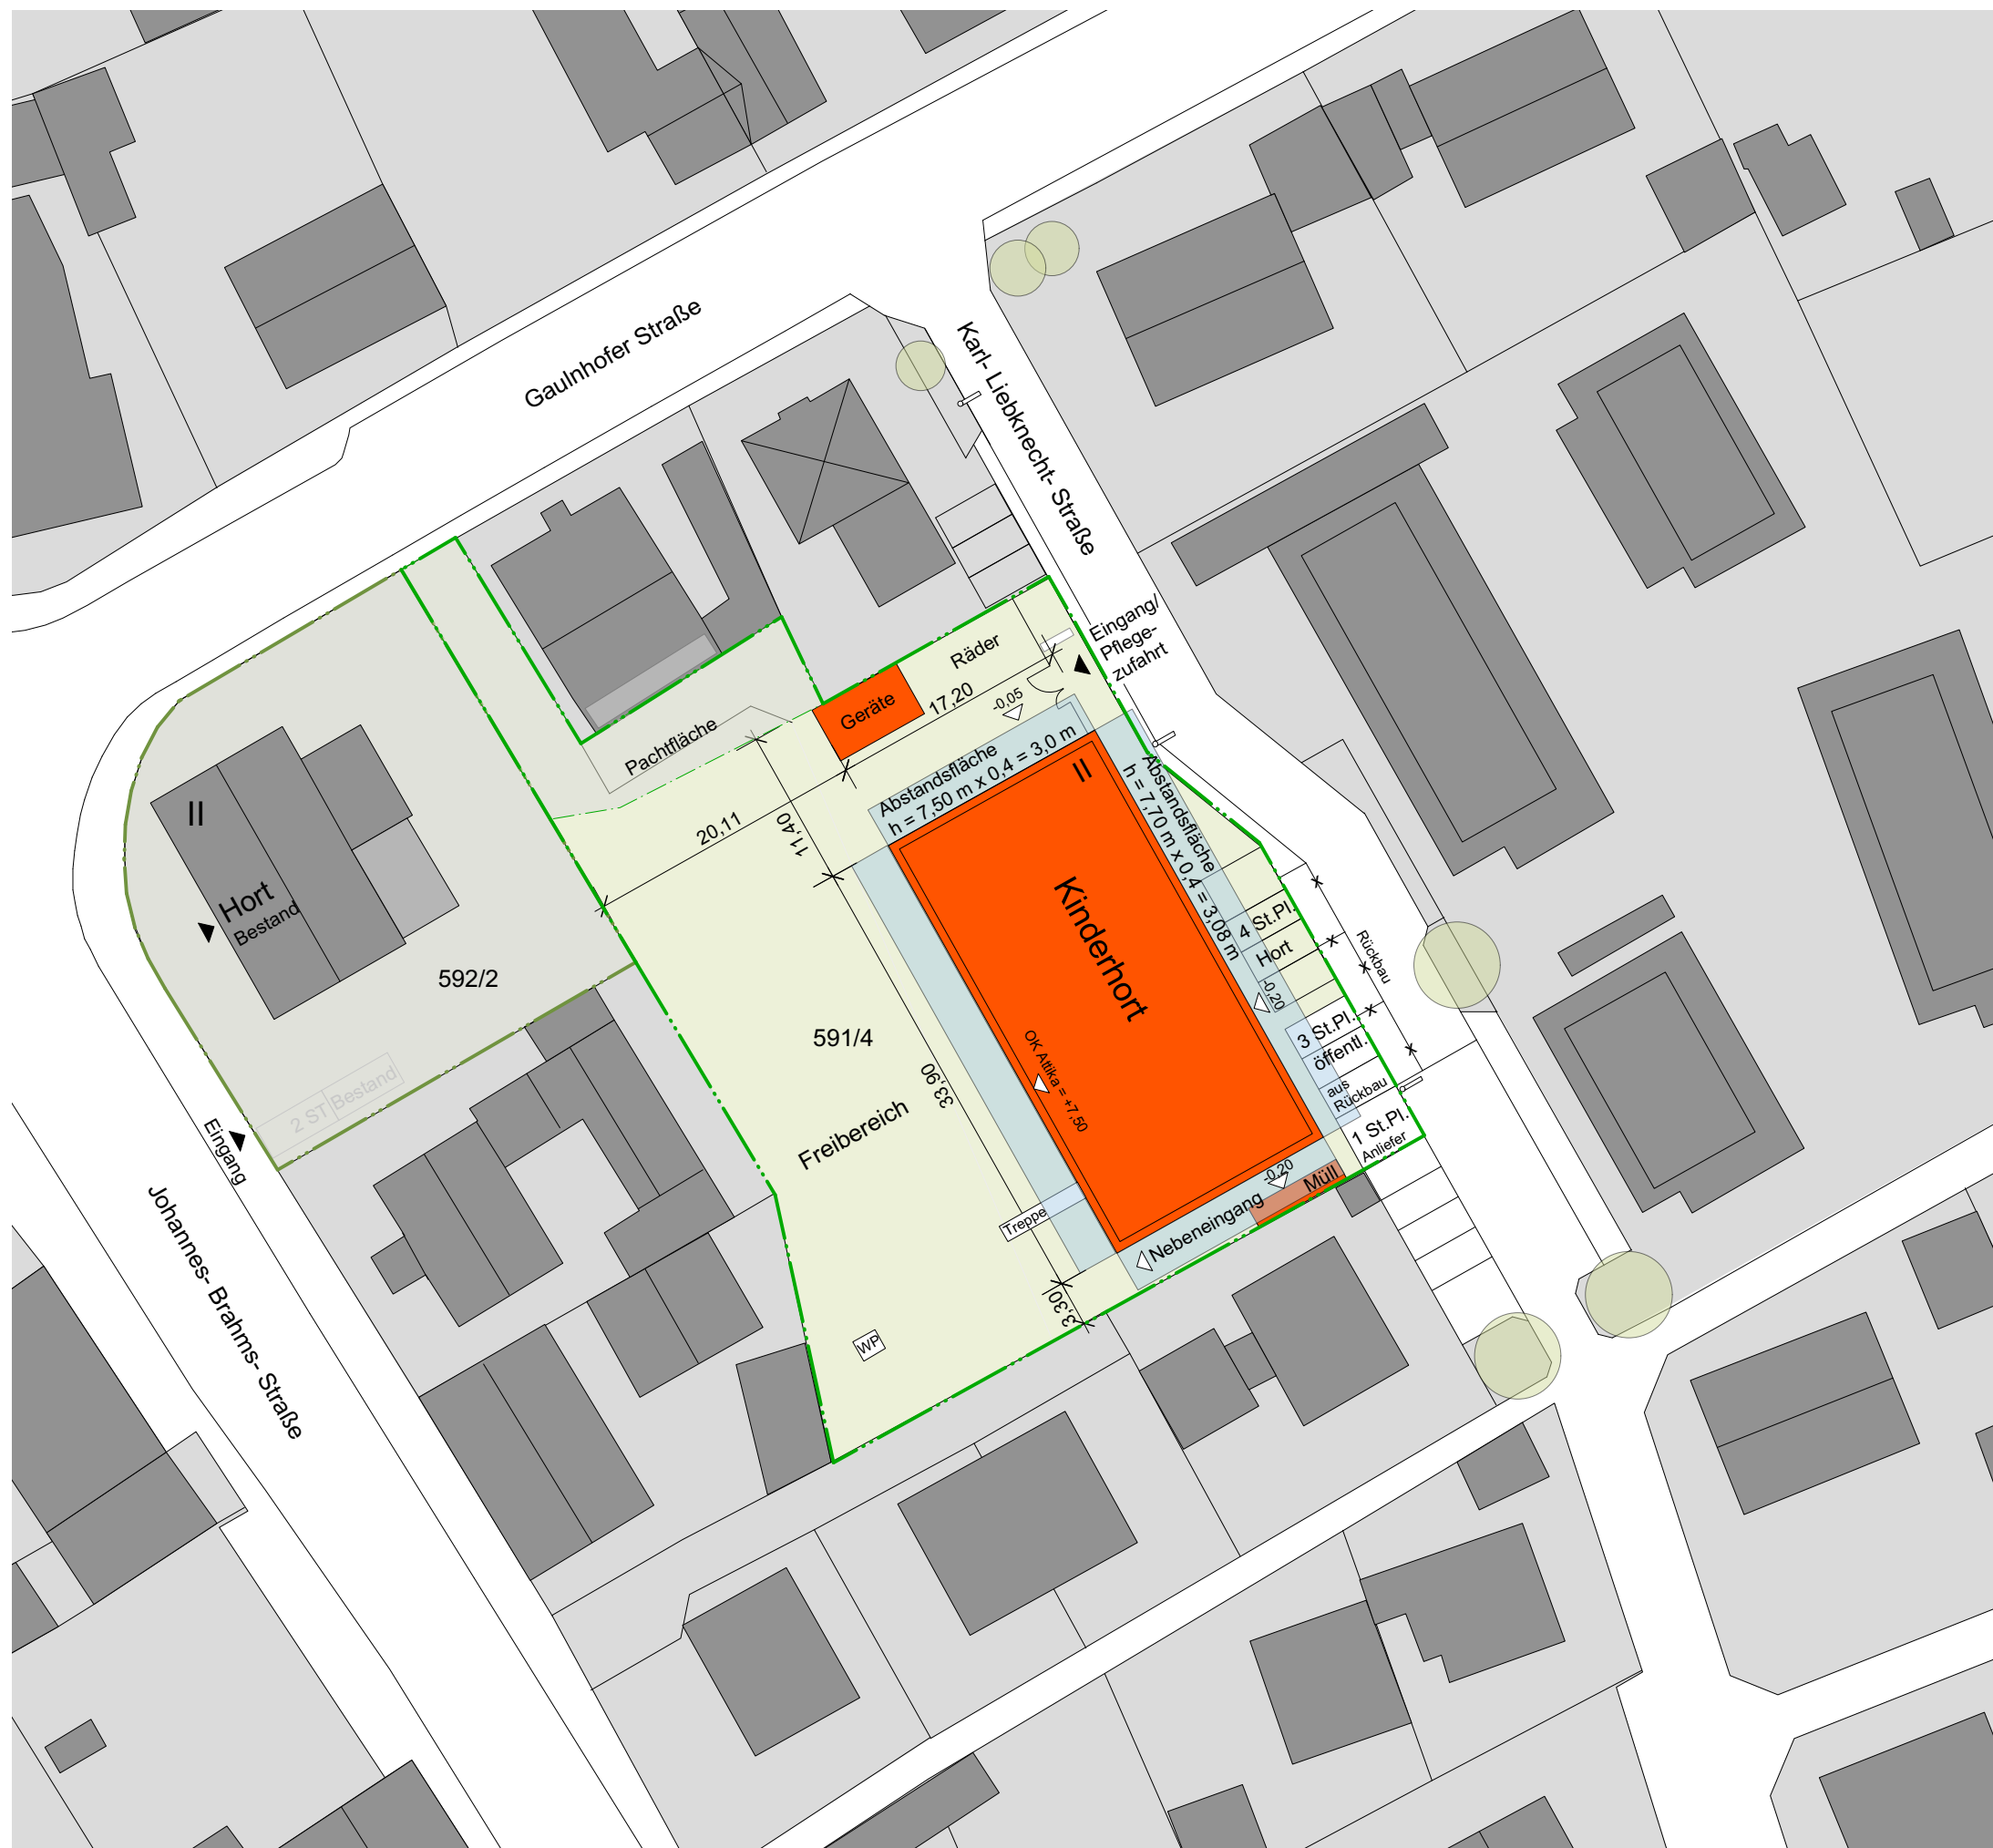


Neubau eines 4-gruppigen Kinderhortes in der Karl-Liebknecht-Straße

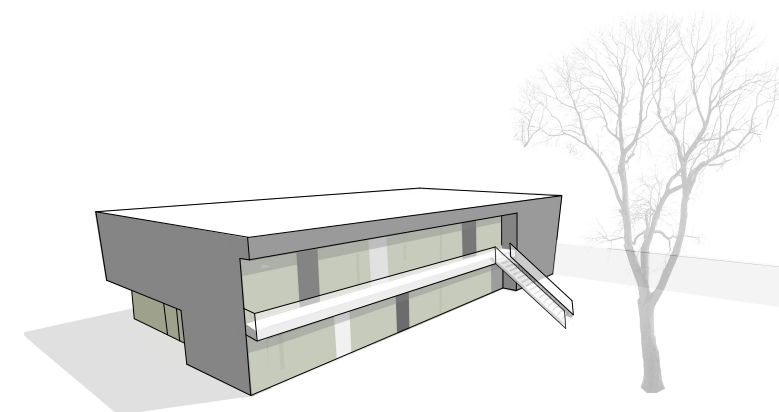

OK	Oberkante Bauteil
OKF	Oberkante Fertigfußboden
OKR	Oberkante Rohfußboden
UKD	Unterkante Decke
UK	Unterkante Bauteil
BW	Brandwand
F-90	feuerbeständig
F-30	feuerhemmend
RDT	rauchdichte Türe
RS	rauchdicht, selbstschließend

Planung

raum 3 Massari + Partner
Architekten und Stadtplaner mbB
Harrichstraße 16 90408 Nürnberg
Tel.: +49(0)911 36 77 69-0
Fax: +49(0)911 36 77 69-9
info@raum3.net

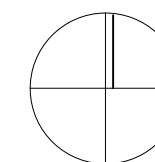

Bauherr
Stadt Nürnberg
i.A.

Bauherrnvertretung

Stadt Nürnberg
Hochbauamt H/B
Marientorgraben 11
90402 Nürnberg
Tel.: +49(0)911 231- 4291
Fax: +49(0)911 231- 5628
michaela.streber@stadt.nuernberg.de

Plan-Nr.	04.0
Datum	11.06.2018