


ÜBERSICHTSPLAN ZUR FÜNFTEN ÄNDERUNG DES BEBAUUNGSPLANS NR. 3811

für ein Gebiet zwischen Hafenstraße, Frankenschnellweg, Wiener Straße, Main-Donau-Kanal und
Südwesttangente (Güterverkehrszentrum (GVZ) Hafen)

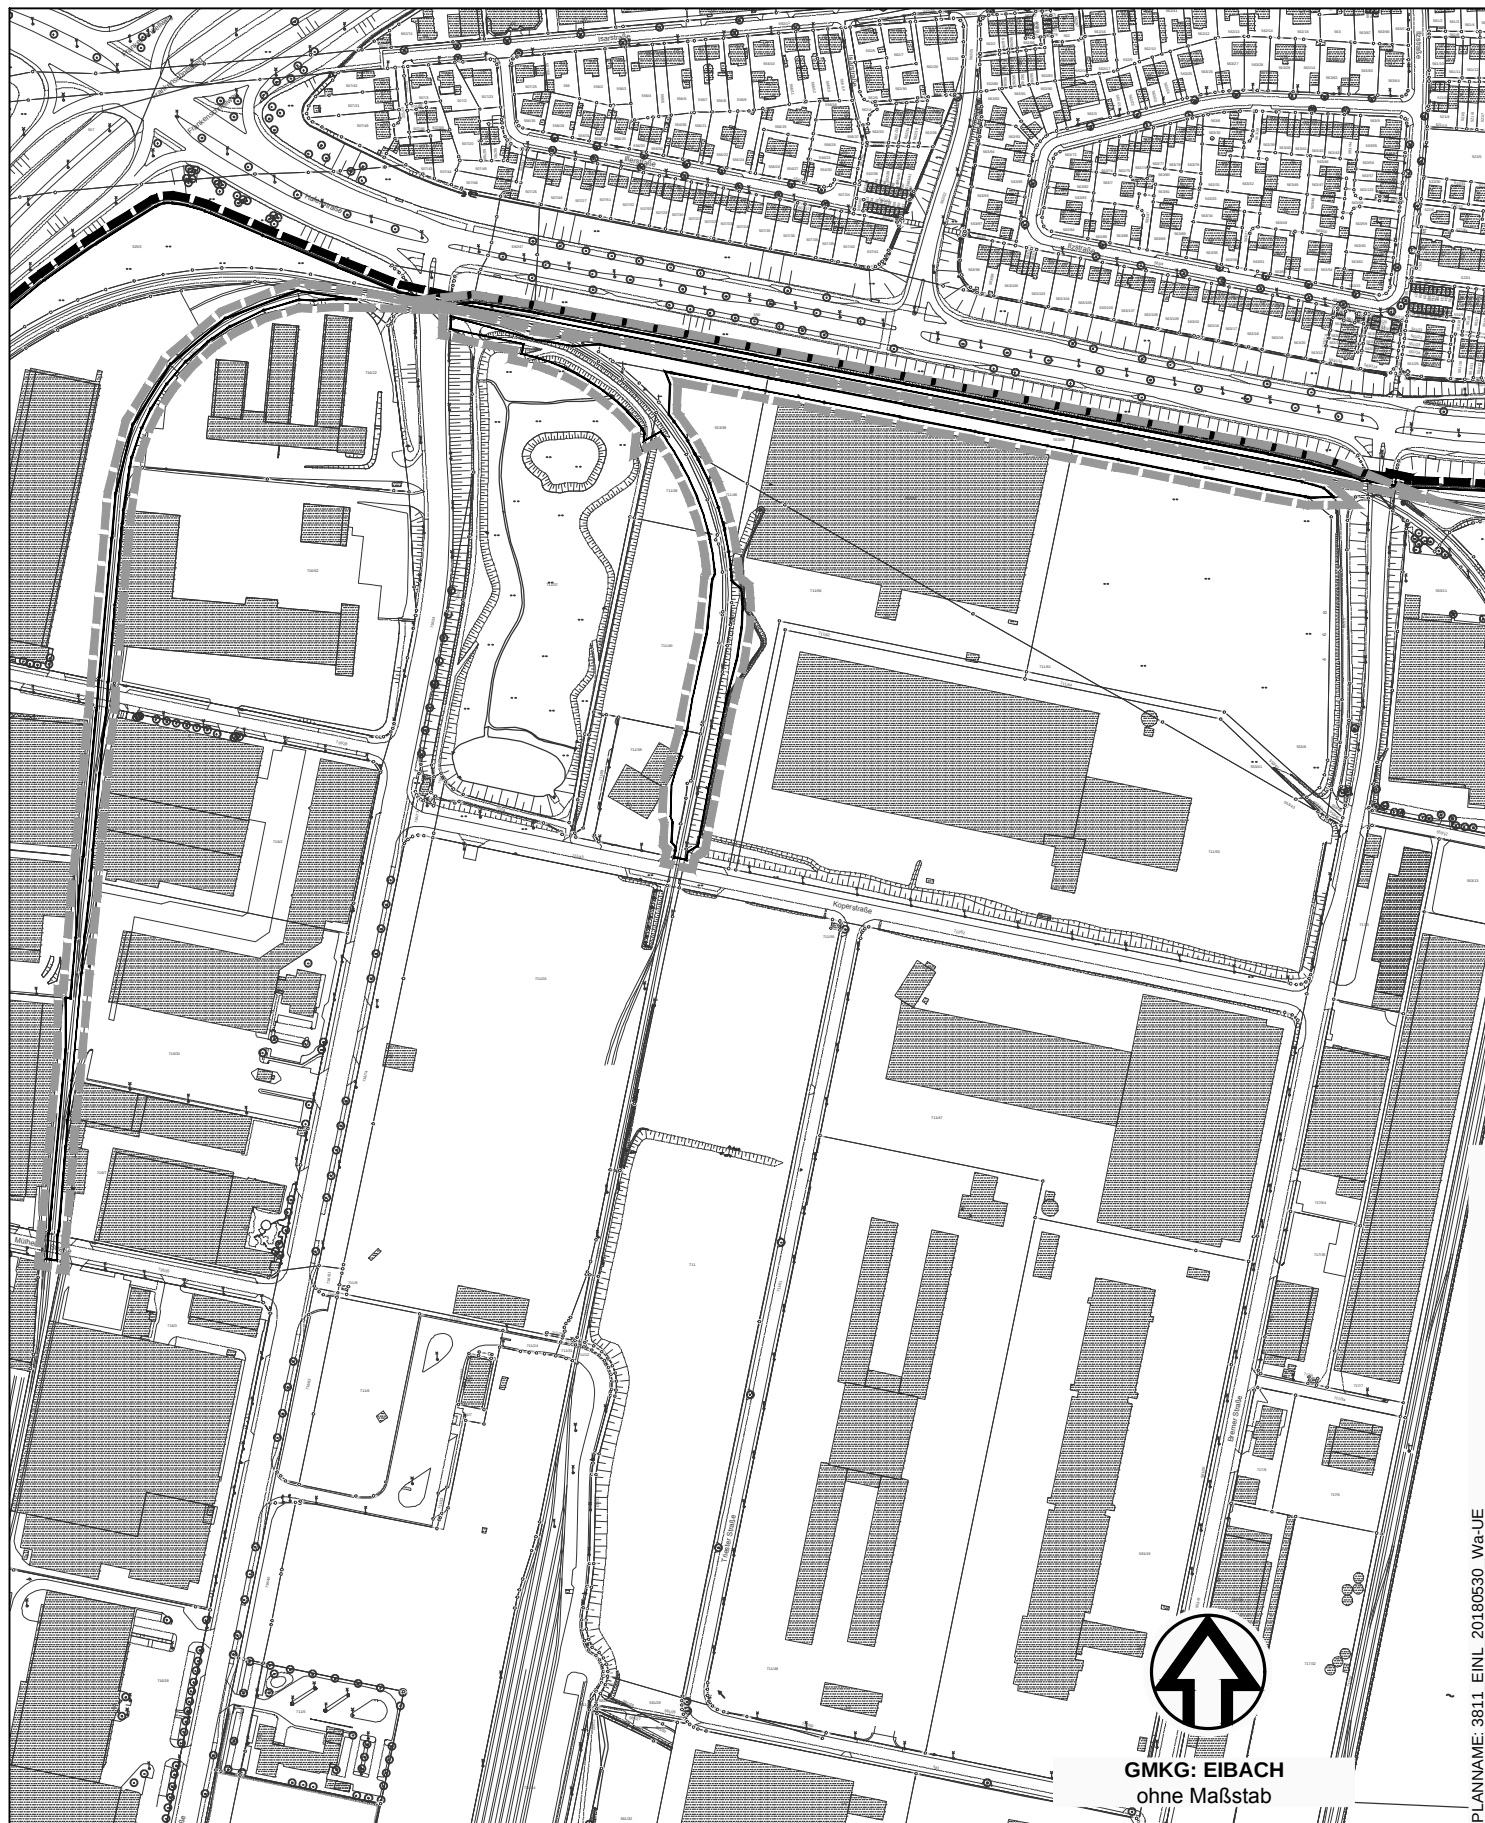

PLANNAME: 3811_EINL_20180530_Wa-UE



Grenze des räumlichen Geltungsbereichs

Grenze des räumlichen Änderungsbereichs



GMKG: EIBACH
ohne Maßstab

Stadtplanungsamt / Verbindliche Bauleitplanung