


# ÜBERSICHTSPLAN ZUR DRITTEN ÄNDERUNG DES BEBAUUNGSPLANS NR. 3914

südlich der Rothenburger Straße zwischen dem Baugebiet an der Wredestraße/Elsa-Brandström-Straße und der Herbststraße

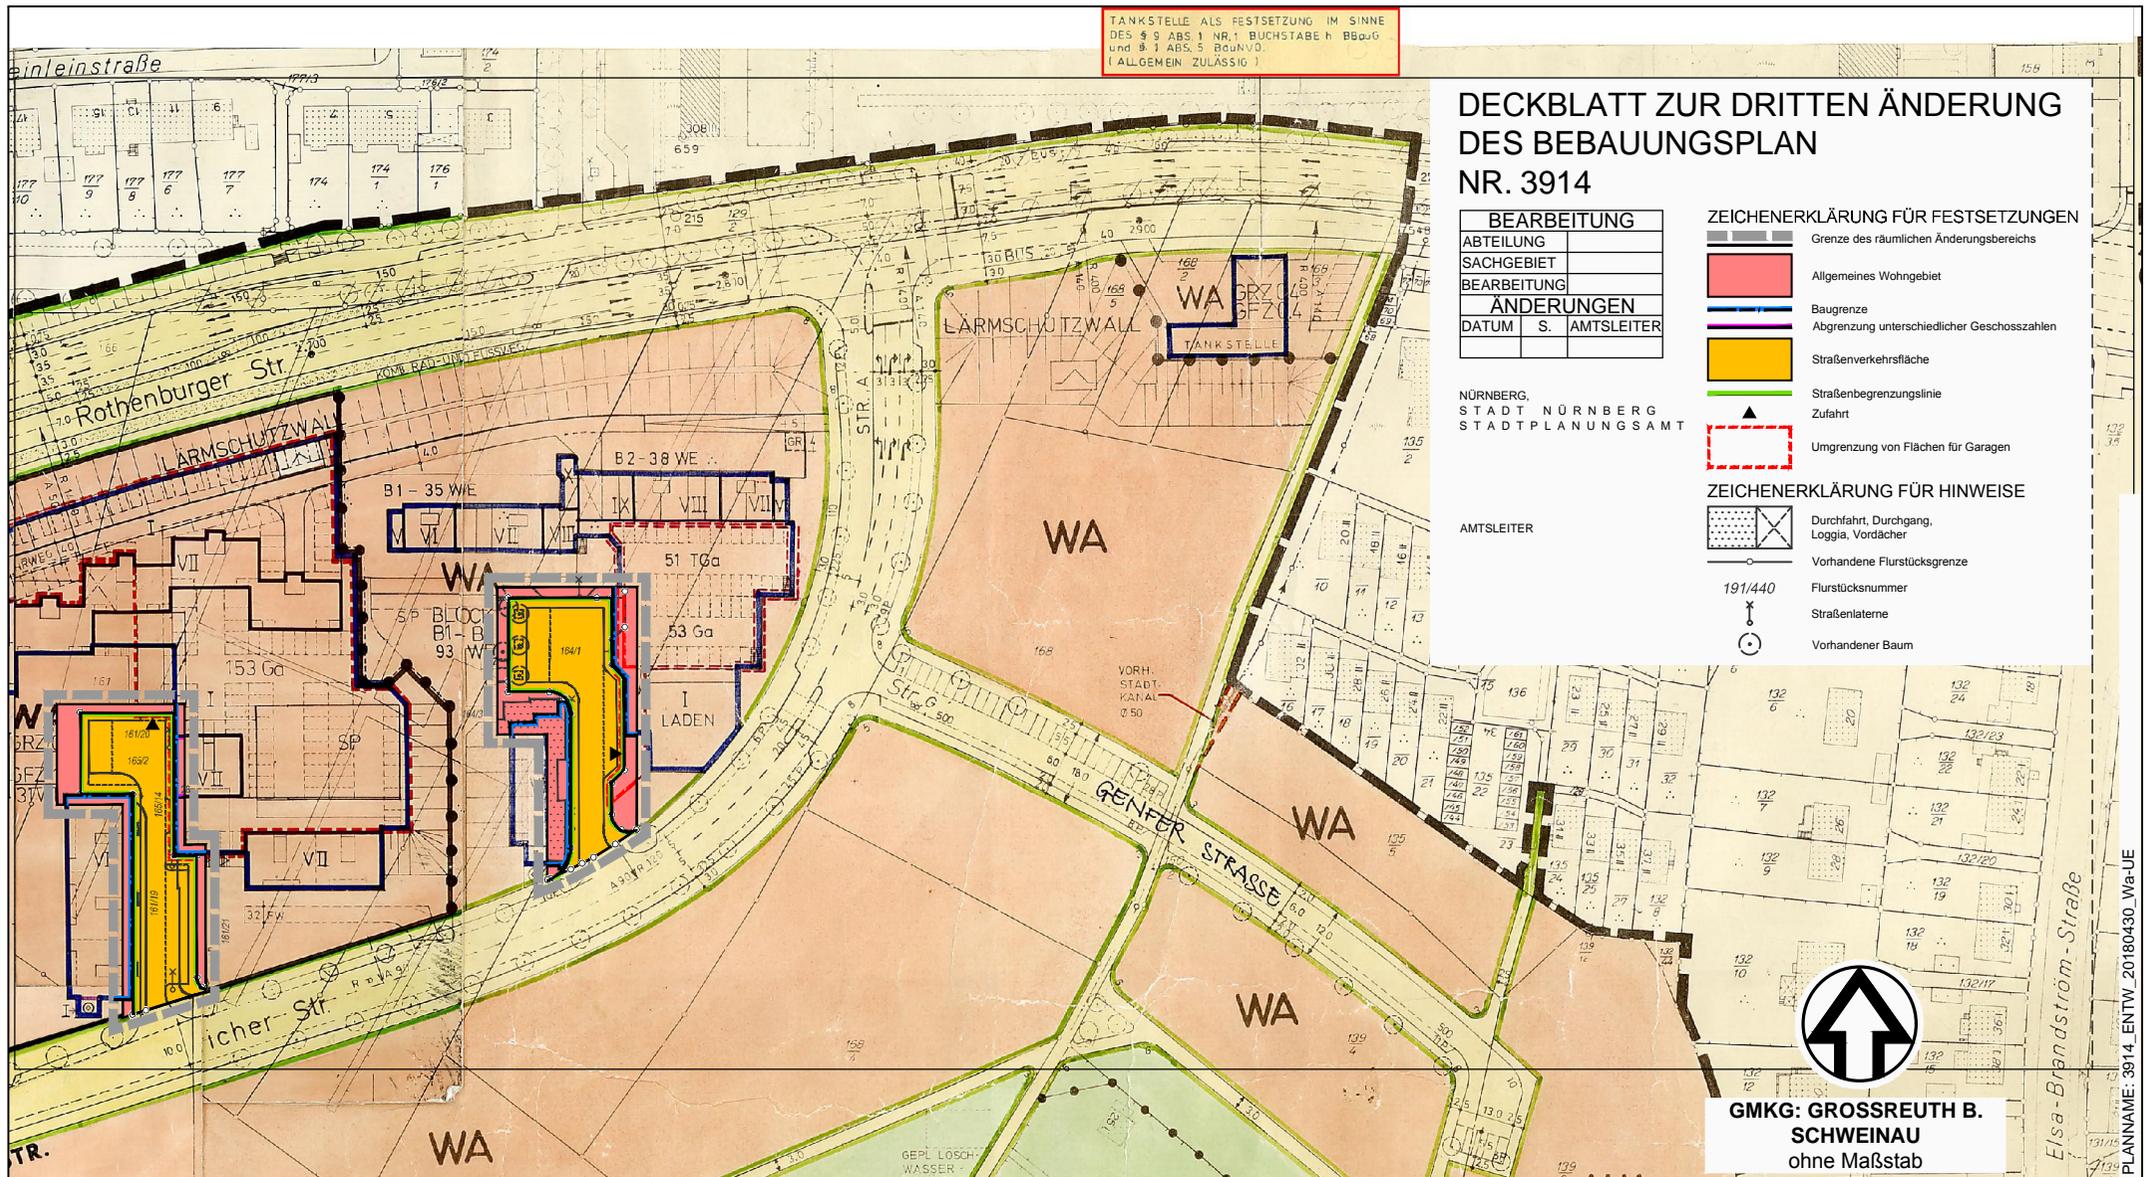

TANKSTELLE ALS FESTSETZUNG IM SINNE DES § 9 ABS 1 NR.1 BUCHSTABE h BBauG und § 1 ABS. 5 BauNVO. ( ALLGEMEIN ZULÄSSIG )

## DECKBLATT ZUR DRITTEN ÄNDERUNG DES BEBAUUNGSPLAN NR. 3914

BEARBEITUNG	
ABTEILUNG	
SACHGEBIET	
BEARBEITUNG	
ÄNDERUNGEN	
DATUM	S. AMTSLEITER

NÜRNBERG,  
STADT NÜRNBERG  
STADTPLANUNGSAMT

AMTSLEITER

### ZEICHENERKLÄRUNG FÜR FESTSETZUNGEN

- Grenze des räumlichen Änderungsbereichs
- Allgemeines Wohngebiet
- Baugrenze
- Abgrenzung unterschiedlicher Geschosshöhen
- Straßenverkehrsfläche
- Straßenbegrenzungslinie
- Zufahrt
- Umgrenzung von Flächen für Garagen

### ZEICHENERKLÄRUNG FÜR HINWEISE

- Durchfahrt, Durchgang, Loggia, Vordächer
- Vorhandene Flurstücksgrenze
- Flurstücksnummer
- Straßenlaterne
- Vorhandener Baum



**GMKG: GROSSREUTH B. SCHWEINAU**  
ohne Maßstab

Grenze des räumlichen Änderungsbereichs

Stadtplanungsamt / Verbindliche Bauleitplanung