


ÜBERSICHTSPLAN ZUR ÄNDERUNG UND ERGÄNZUNG DES BEBAUUNGSPLANS NR. 4498

für ein Gebiet südlich der Straße „Am Röthenbacher Landgraben“ und östlich der Weißenburger Straße

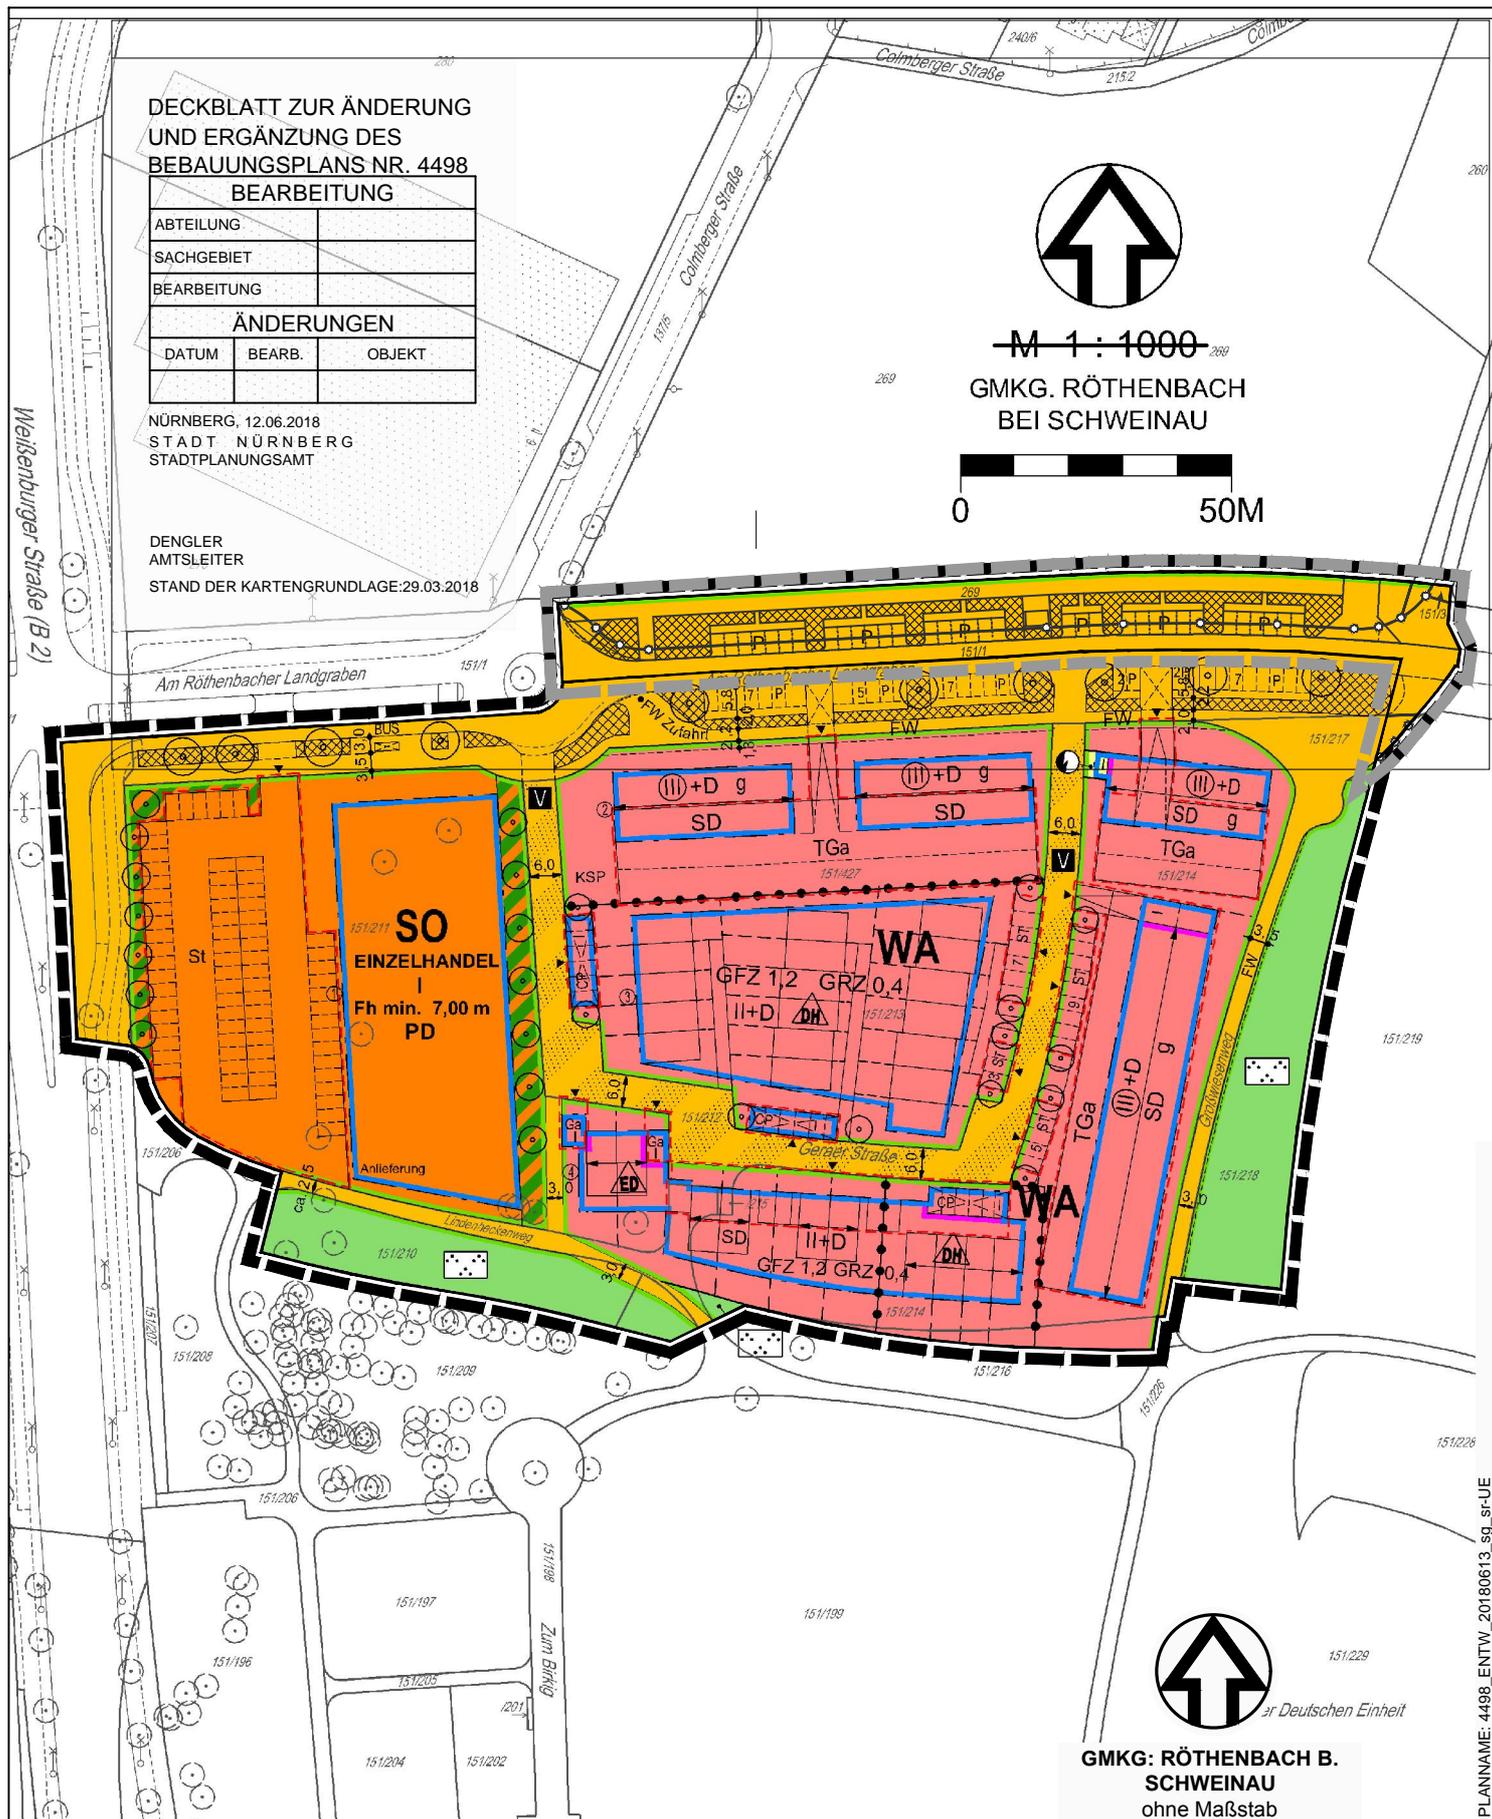


DECKBLATT ZUR ÄNDERUNG UND ERGÄNZUNG DES BEBAUUNGSPLANS NR. 4498

BEARBEITUNG		
ABTEILUNG		
SACHGEBIET		
BEARBEITUNG		
ÄNDERUNGEN		
DATUM	BEARB.	OBJEKT


NÜRNBERG, 12.06.2018
STADT NÜRNBERG
STADTPLANUNGSAMT

DEGLER
AMTSLEITER
STAND DER KARTENGRUNDLAGE: 29.03.2018

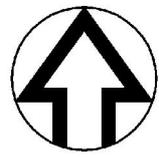

M 1 : 1000

GMKG. RÖTHENBACH
BEI SCHWEINAU

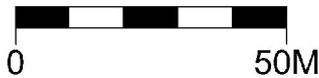

GMKG: RÖTHENBACH B.
SCHWEINAU
ohne Maßstab

- Grenze des räumlichen Geltungsbereichs
- Grenze des räumlichen Änderungsbereichs

Stadtplanungsamt / Verbindliche Bauleitplanung