


ÜBERSICHTSPLAN ZUR SATZUNG NR. 67 "THON WEST"

zur Aufhebung planungsrechtlicher Festsetzungen des Baulinienplans Nr. 2291 für einen Teil des Geländes
westlich der Äußeren Bucher Straße zwischen der Umgehungsbahn und Stadtbezirksgrenze

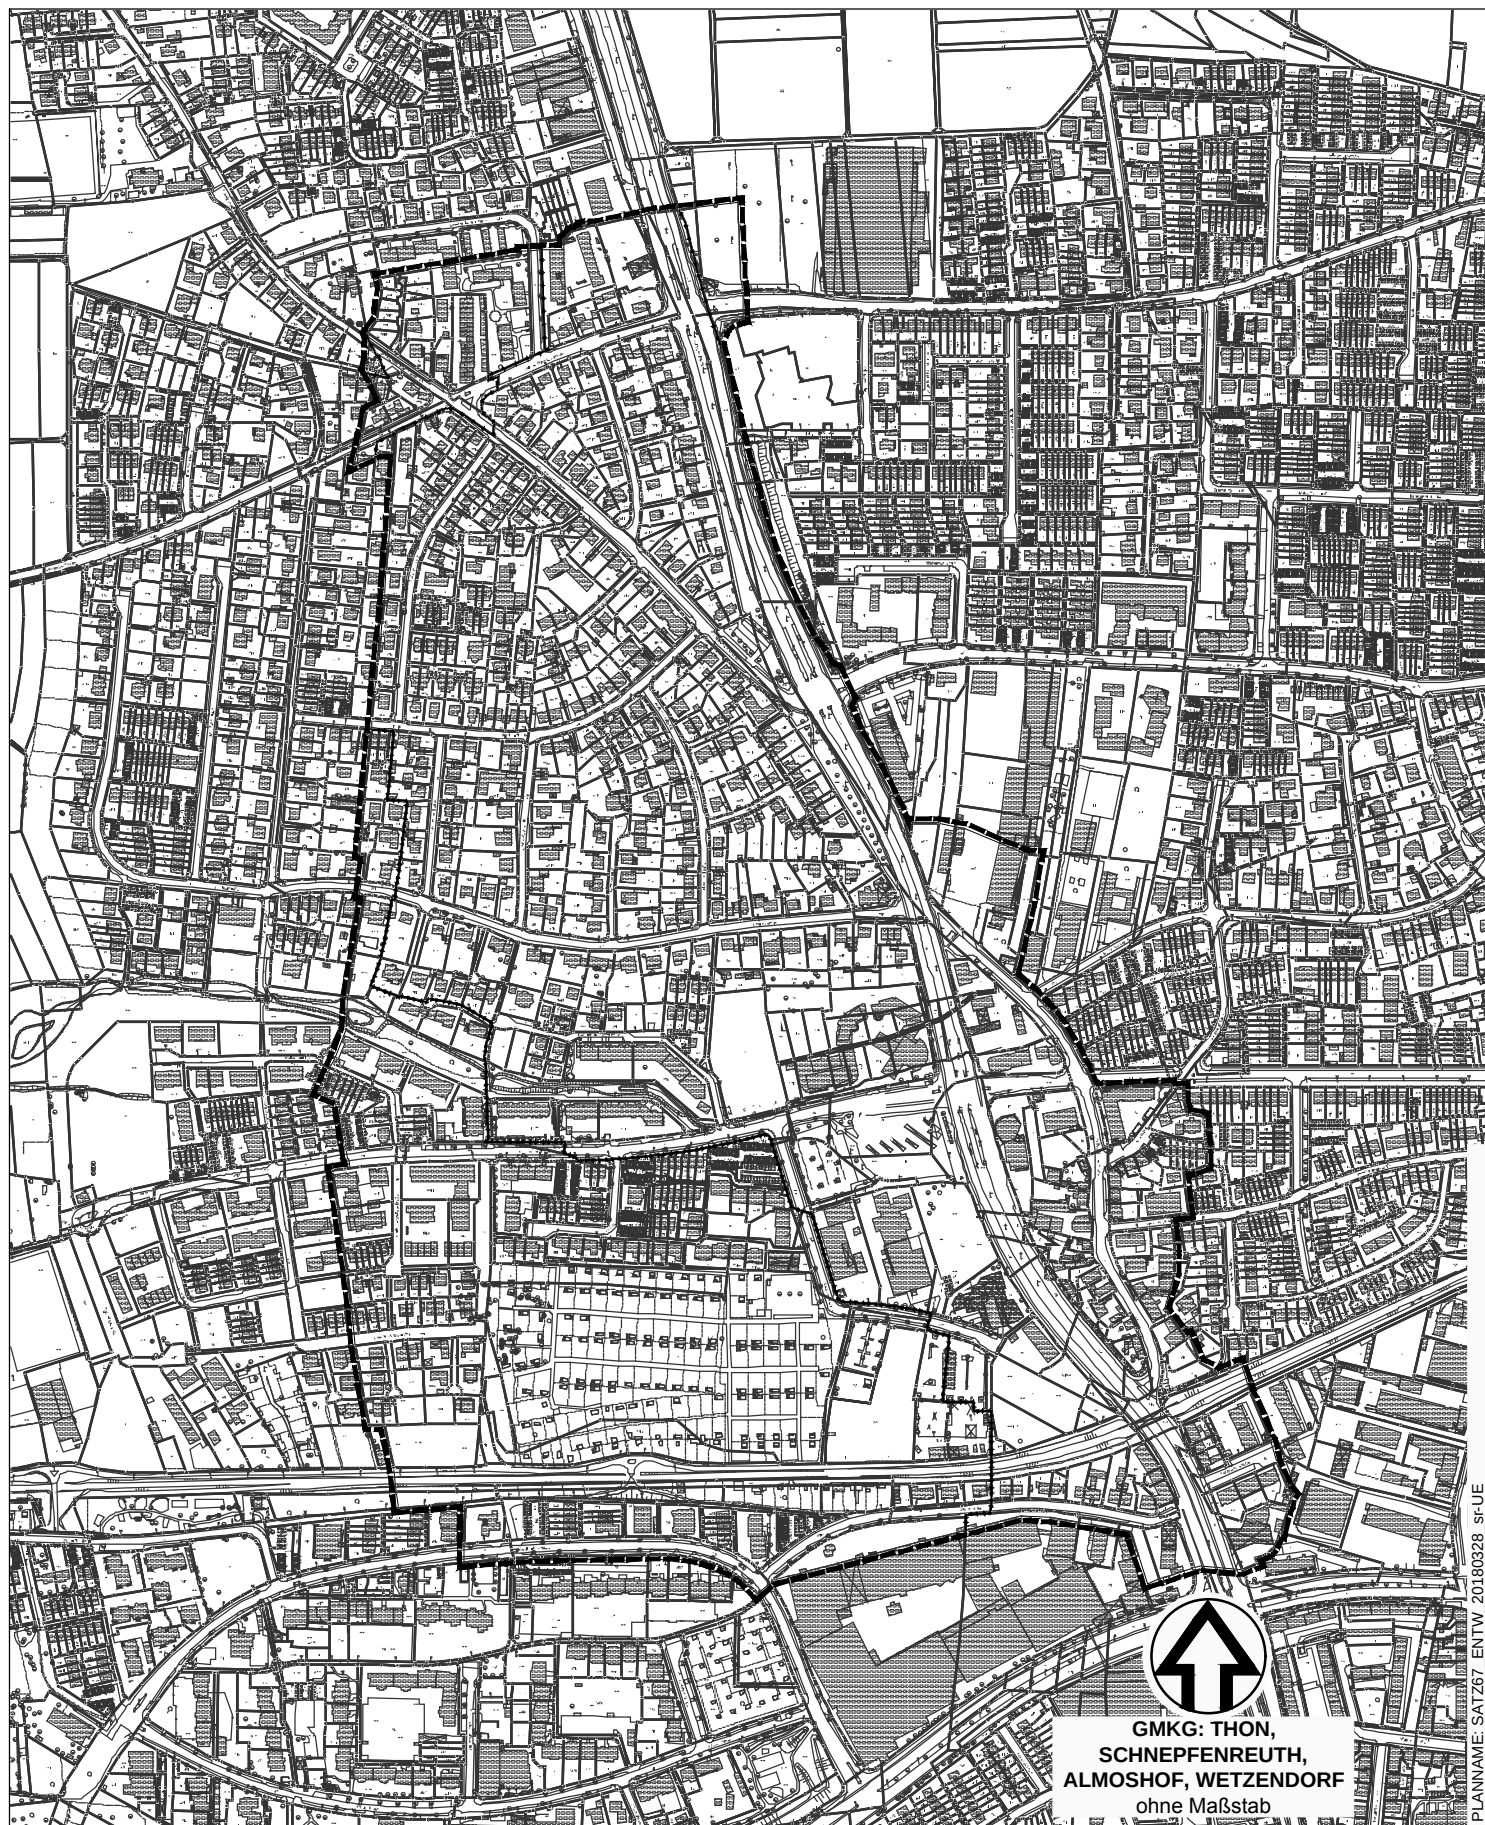

PLANNAME: SAT267_ENTW_20180328_sr-UE



GMKG: THON,
SCHNEPFENREUTH,
ALMOSHOF, WETZENDORF
ohne Maßstab

Grenze des räumlichen Geltungsbereichs

Stadtplanungsamt / Verbindliche Bauleitplanung