


ÜBERSICHTSPLAN ZUM BEBAUUNGSPLAN NR. 4657 "THONER WEG"

für ein Gebiet zwischen Thoner Weg, Erlanger Straße, Bucher Straße, Hufelandstraße, Nordwestring und
Düsseldorfer Straße

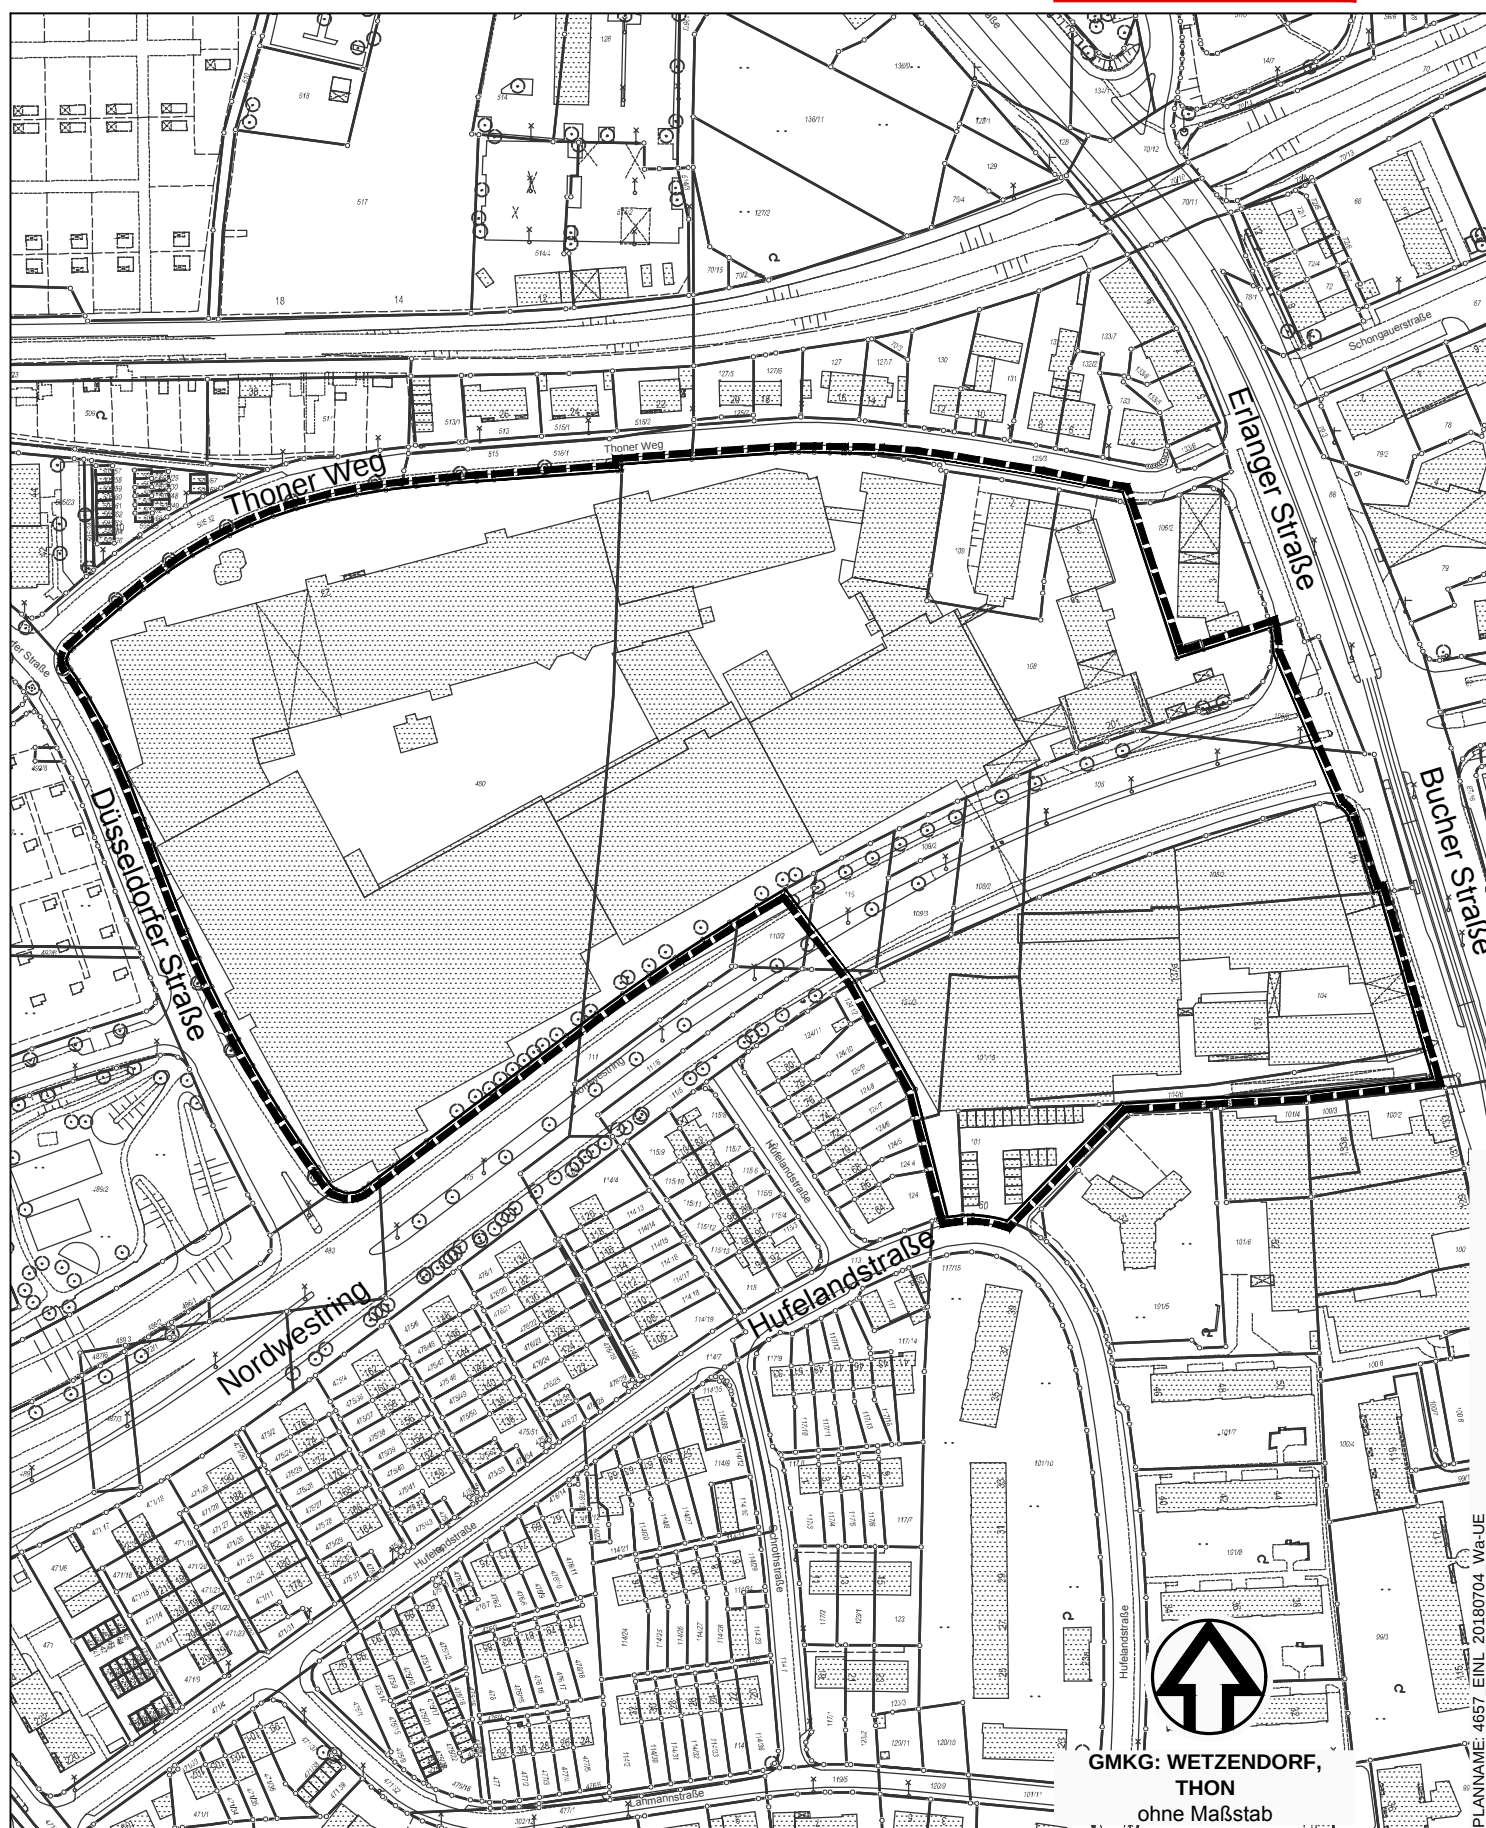

GMKG: WETZENDORF,
THON
ohne Maßstab

PLANNAME_4657_EINL_20180704_Wa-UE

Grenze des räumlichen Geltungsbereichs

Stadtplanungsamt / Verbindliche Bauleitplanung