


# ÜBERSICHTSPLAN ZUM BEBAUUNGSPLAN NR. 4658 "COLMBERGER STRASSE"

für ein Gebiet zwischen Main Donau Kanal, Colmberger Straße, am Röthenbacher Landgraben,  
Weissenburger Straße und Schweinauer Hauptstraße

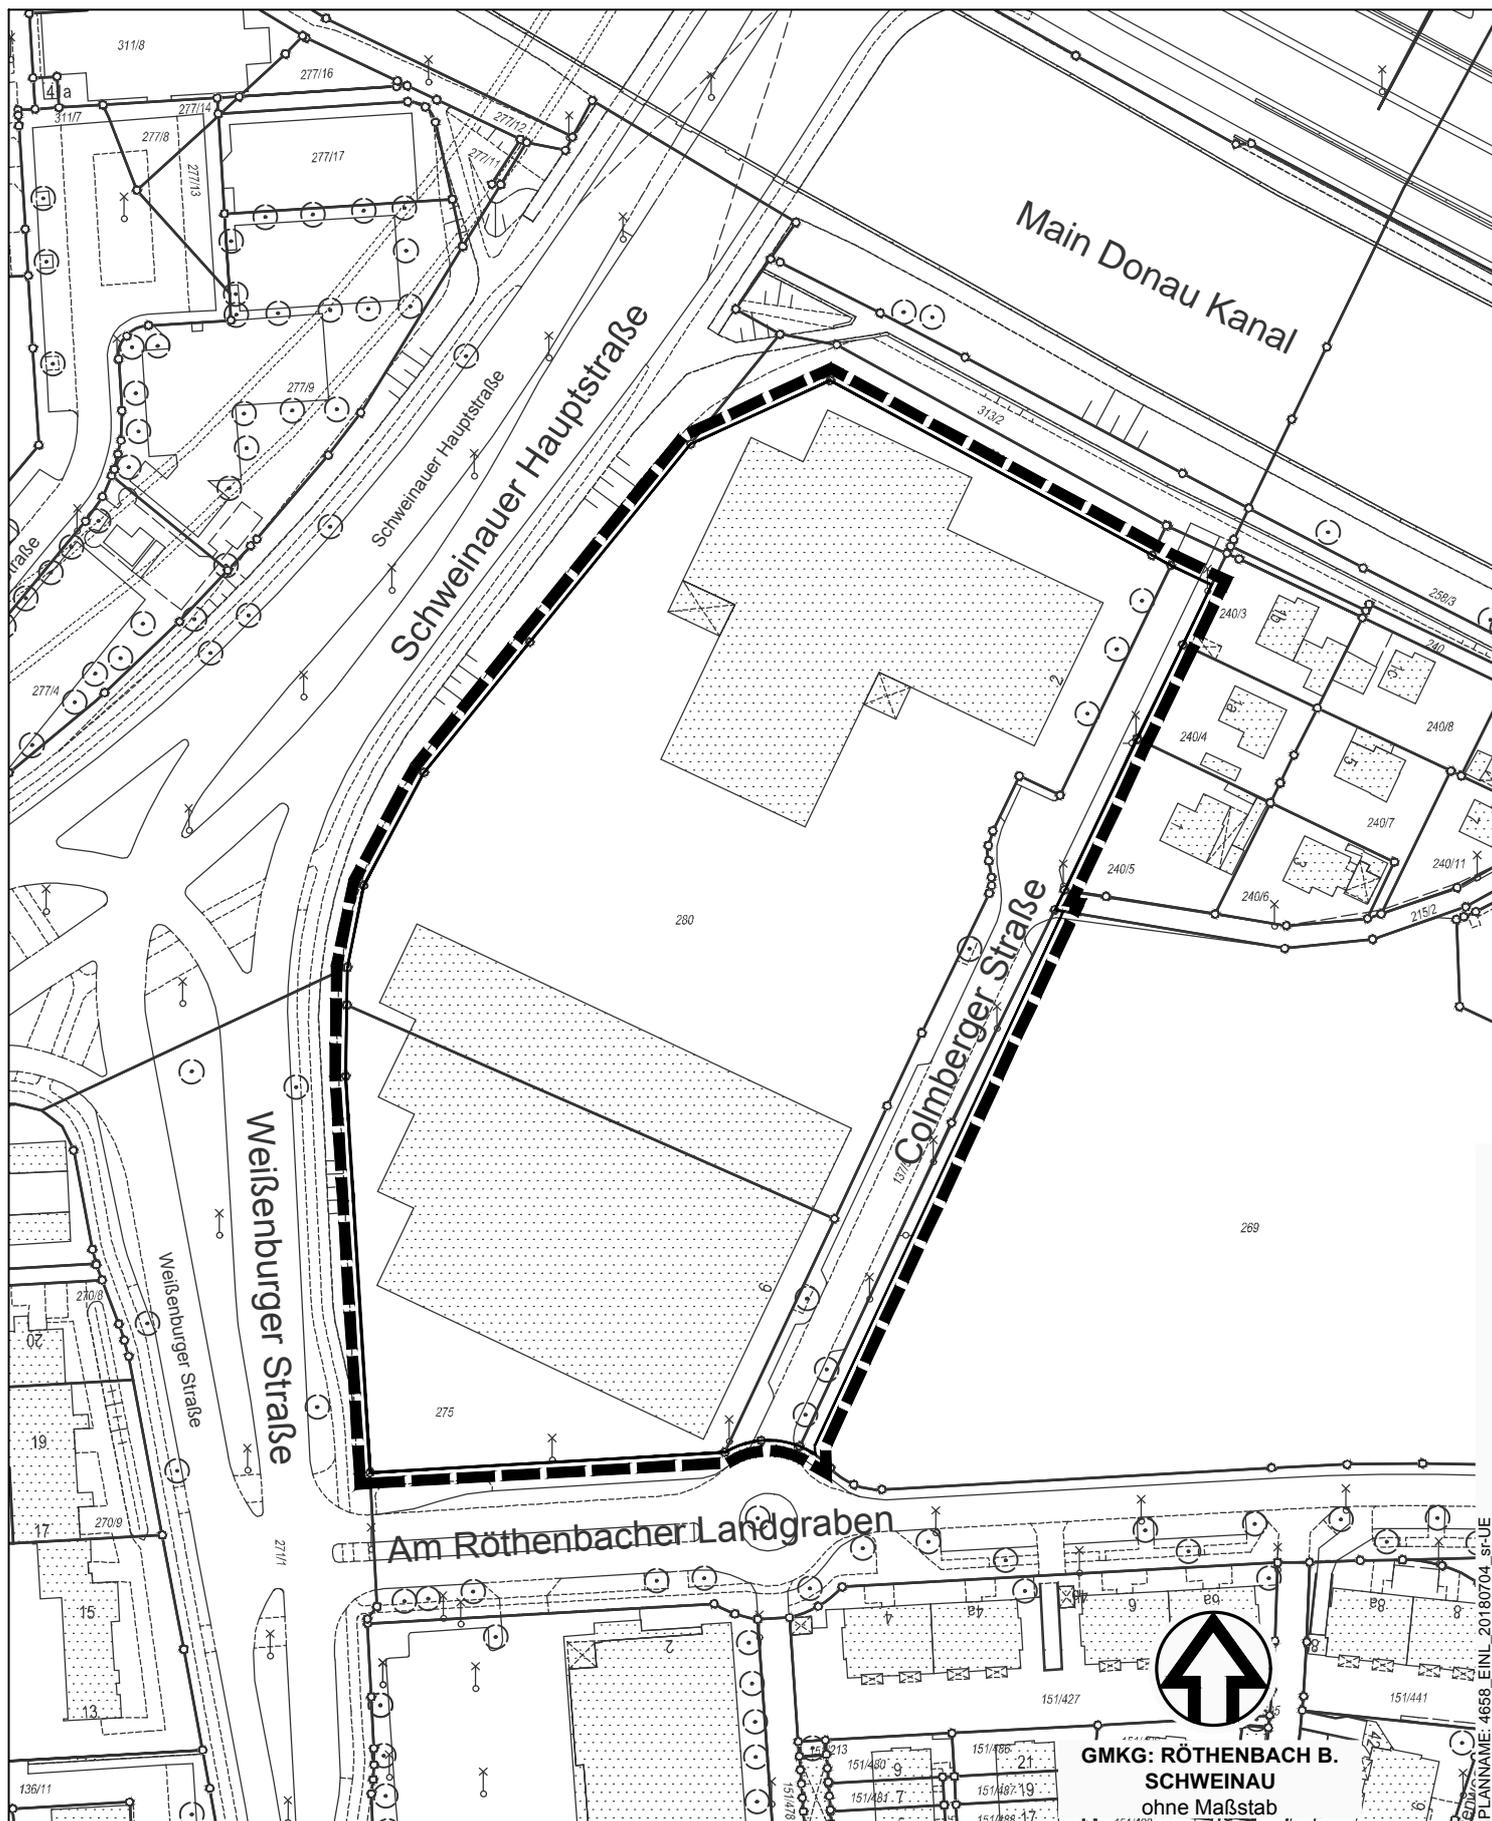

 Grenze des räumlichen Geltungsbereichs

 GMKG: RÖTHENBACH B.  
SCHWEINAU  
ohne Maßstab  
Stadtplanungsamt / Verbindliche Bauleitplanung