

Fasc ✓

SPD Stadtratsfraktion | Rathaus | 90403 Nürnberg

An den Oberbürgermeister
der Stadt Nürnberg
Dr. Ulrich Maly
Rathaus

90403 Nürnberg

Bau-/Vergabe A

OBERBÜRGERMEISTER		
2 1. OKT. 2008 / Nr.		
<i>VI</i>	1 Zur Kta.	3 Zur Stellungnahme
<i>IV</i>	2 z.w.V.	4 Antwort vor Ab- sendung vorlegen
		5 Antwort zur Unter- schrift vorlegen

Mu

Nürnberg, 20. Oktober 2008
Gradl/Wojciechowski/ki

Fundamente der Märzfelder

Sehr geehrter Herr Oberbürgermeister,

die Hinterlassenschaften des ehemaligen Reichsparteitagsgelände in Nürnberg werden als nationales Erbe ohne Gleichen bezeichnet. Seit 1973 stehen sie unter Denkmalschutz.

Im Bereich der Informationstafel Nr. 19 am Reichsparteitagsgelände ist am Durchfluss des Langwasserbaches durch die Tribünenfundamente ein Teil der vorhandenen Bauten freigelegt und sind damit sichtbar und erlebbar geworden.

In der Nähe dieser Stelle befinden sich auch noch Fundamente eines Märzfeldturms, der allerdings nicht fertiggestellt wurde. Diese heute überwachsene Anlage ist bisher nicht freigelegt und damit historisch nicht erlebbar.

Deshalb stellt die SPD Fraktion zur Behandlung im zuständigen Ausschuss folgenden

Antrag:

Die Verwaltung prüft unter Berücksichtigung ökonomischer Aspekte, ob im derzeit laufenden Bebauungsplanverfahren der Fundamentbereich des Turms als ein historisches Relikt miteinbezogen werden kann.

Durch die Berücksichtigung könnte in Verbindung mit dem Bereich der Informationstafel Nr. 19 das ganze Ausmaß des Größenwahns anschaulich werden.


Die Aufstellung einer Informationstafel mit erläuternden Plänen zur ehemals beabsichtigten Funktion der Tribünen und Türme wäre hierbei sinnvoll.

Mit freundlichen Grüßen


Gebhard Schönfelder
Fraktionsvorsitzender

Anlagen: 3 Pläne

AUSBAUPLAN REICHSPARTEITAGSGELÄNDE

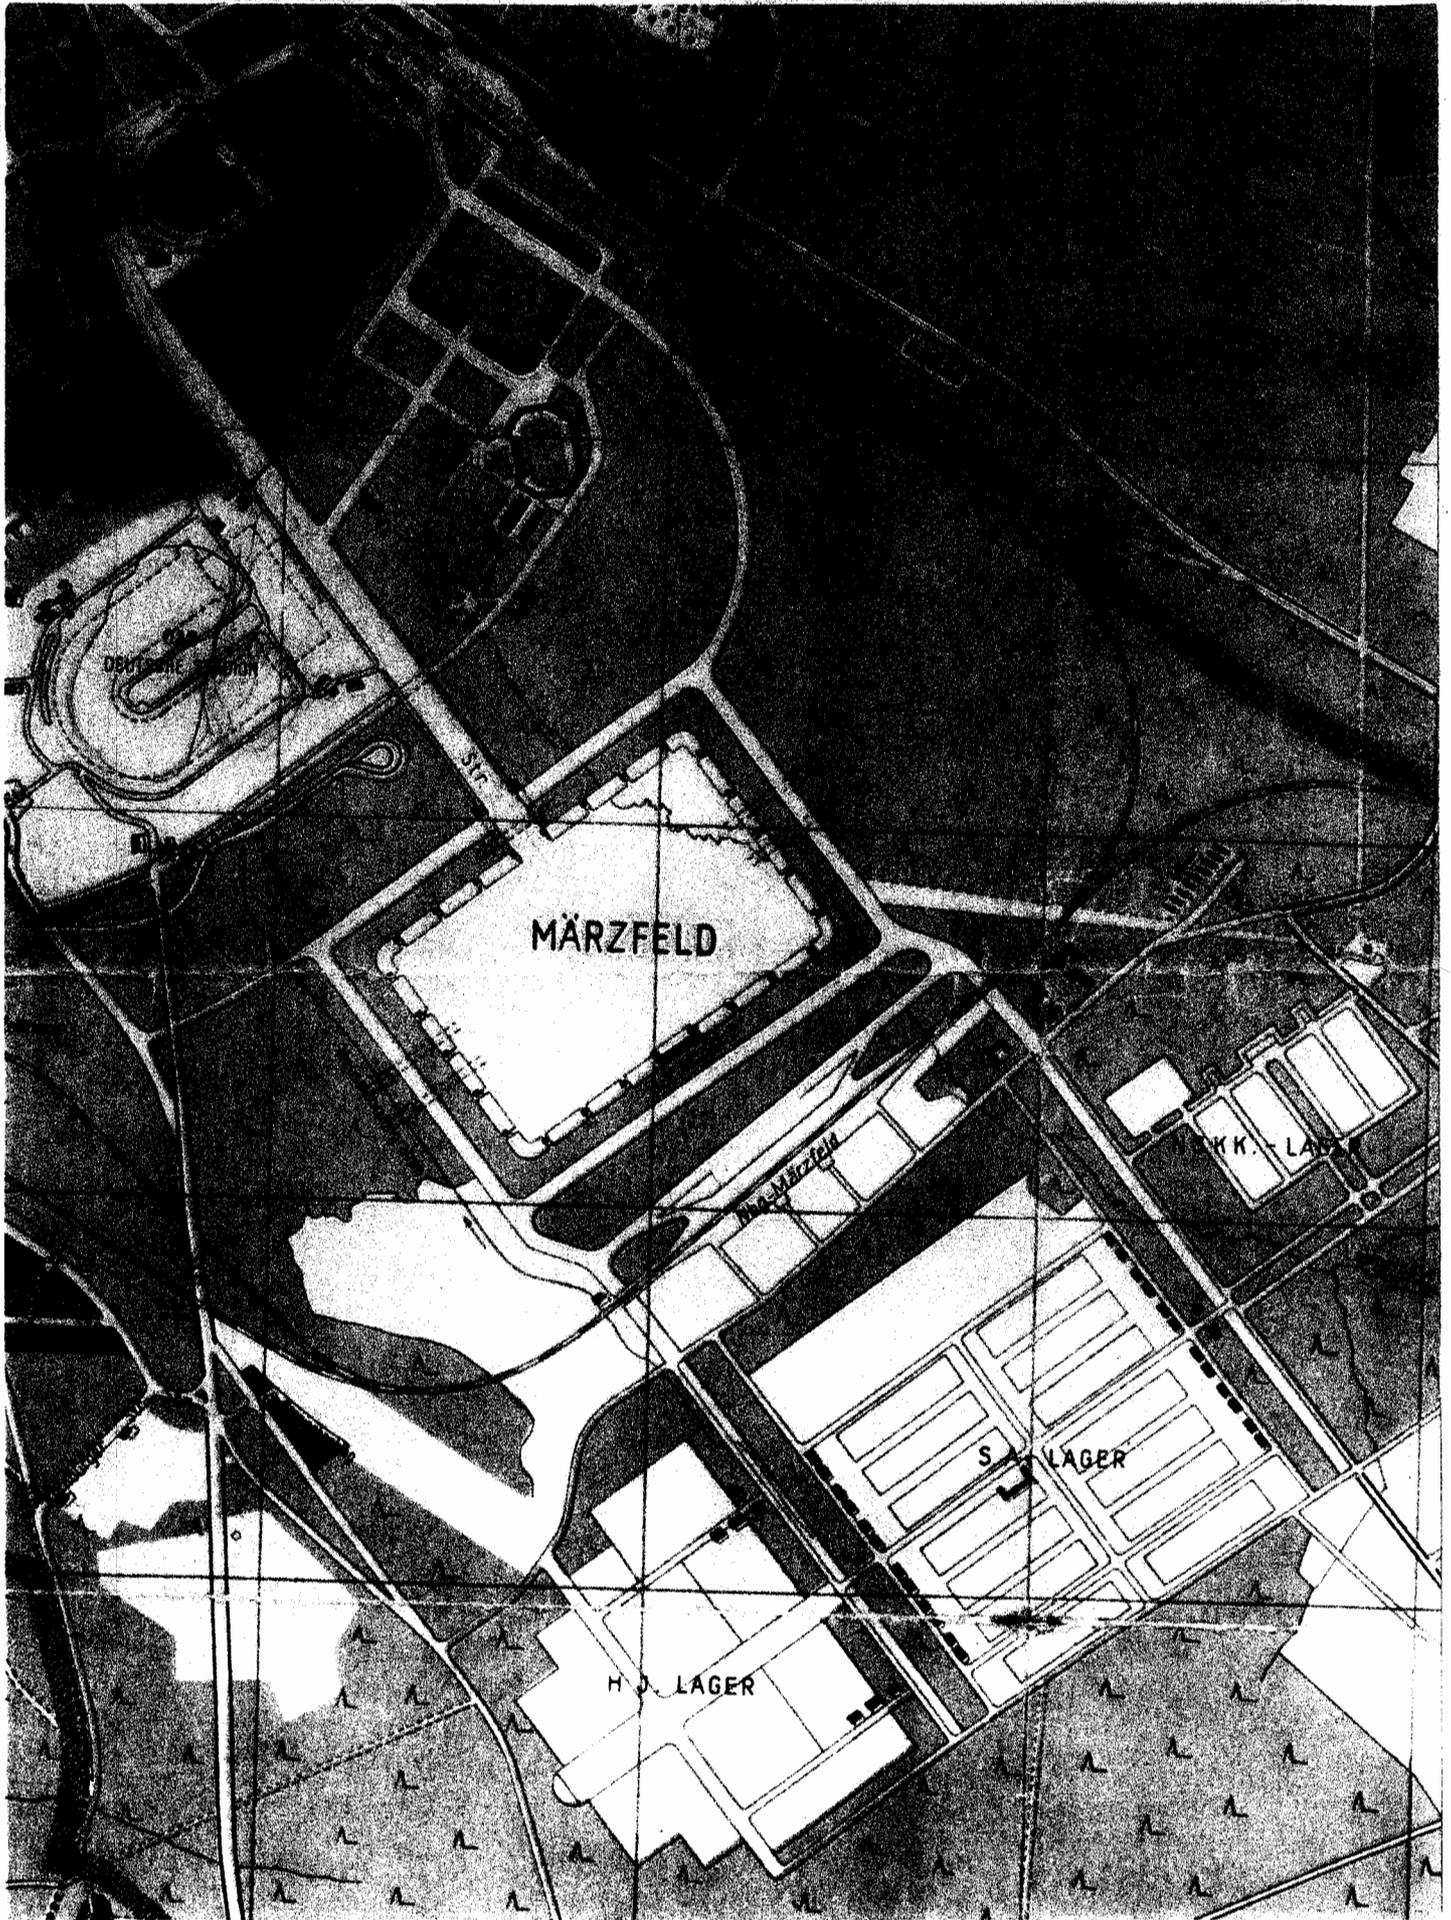

Plangrundlage von 1954

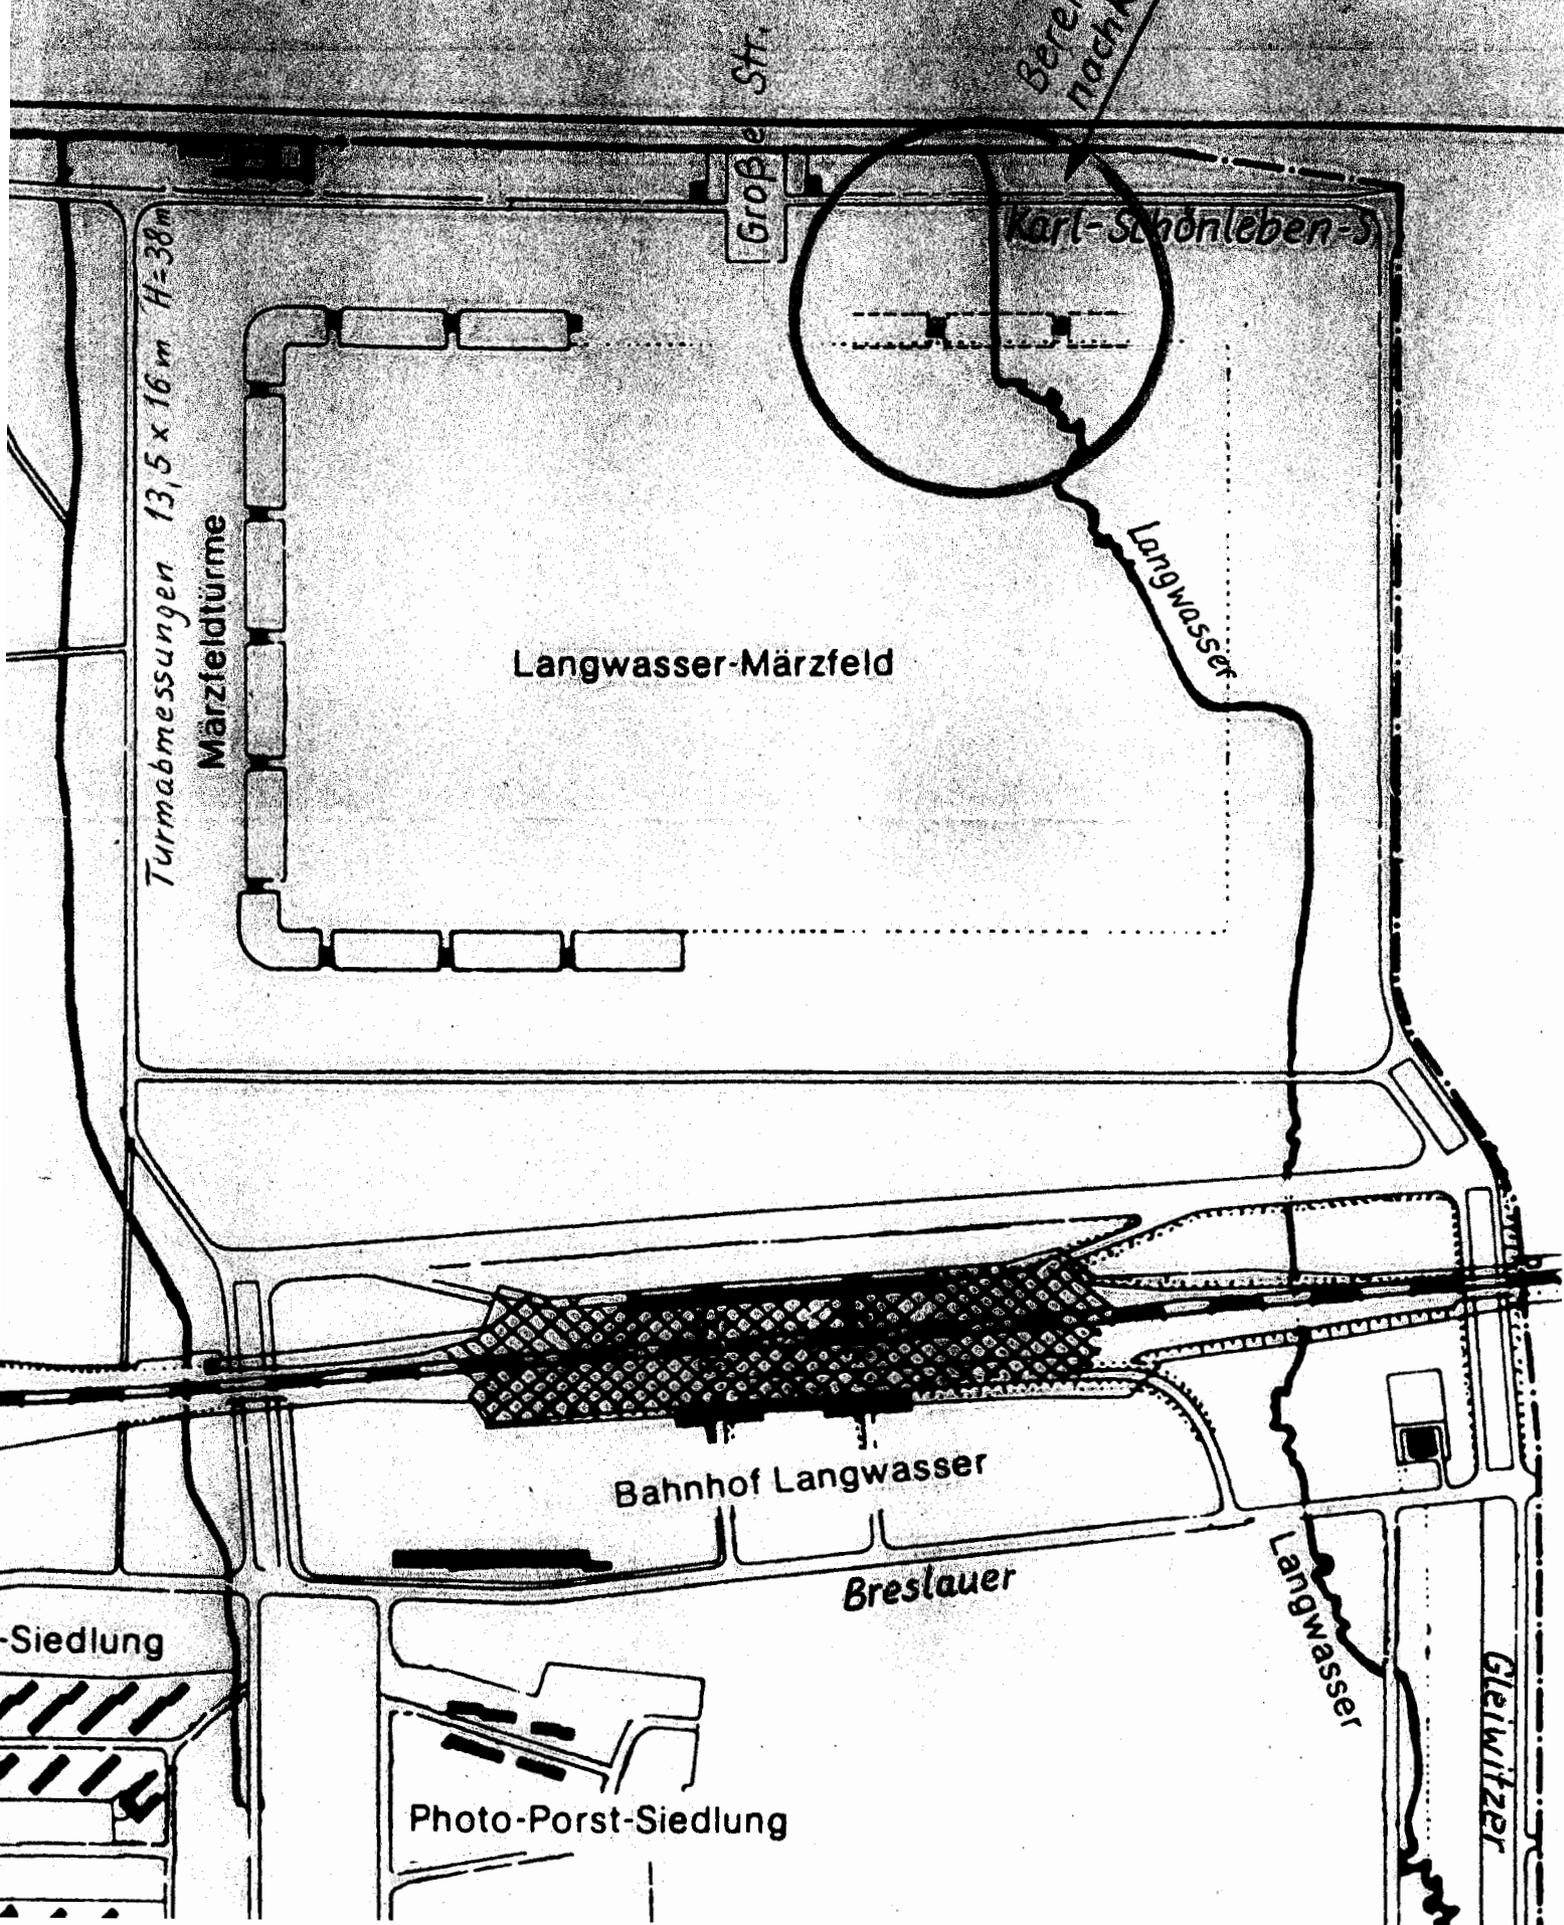

Große Str.

Bereich nachkonstruiert

di

Karl-Schönleben-S

Turmabmessungen 13,5 x 16 m H=38m

Märzfeldtürme

Langwasser-Märzfeld

Langwasser

Bahnhof Langwasser

Breslauer

Langwasser

Gleiwitzer

-Siedlung

Photo-Porst-Siedlung

M 1:1000

