spd@stadt.nuernberg.de
www.spd-stadtratsfraktion.nuernberg.de
U1, U11 Lorenzkirche
Bus 36, 46, 47 Rathaus
Rathaus
90403 Nürnberg
Tel 0911 / 231-2906
Fax 0911 / 231-3895
SPD
STADTRATSFRAKTION
NÜRNBERG

per Fax ✓ AfS

SPD Stadtratsfraktion | Rathaus | 90403 Nürnberg

An den Oberbürgermeister
der Stadt Nürnberg
Dr. Ulrich Maly
Rathaus
90403 Nürnberg

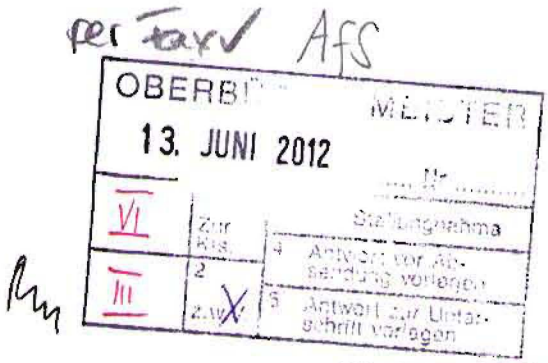

Nürnberg, 10. Juni 2012
Dix

Baugebiet Bruckweg Nord in Kornburg - Wärmeerzeugungskonzept

Sehr geehrter Herr Oberbürgermeister,

in Kornburg ist nördlich des Bruckwegs ein neues Baugebiet mit ca. 190 Häusern, Doppelhäusern und Reihenhäusern geplant. Dieses Projekt bietet nach unserer Ansicht die Voraussetzungen für eine energieeffiziente und nachhaltige Bebauung und kann daher bedeutend für ein zukunftsfähiges regionales Wärmeerzeugungskonzept sein.

Die Wärmeversorgung möglichst vieler Abnehmer mittels eines Nahwärmenetzes ist ökologisch und ökonomisch sinnvoll und nimmt im Bereich der modernen Energieversorgung einen immer wichtigeren Stellenwert ein. Solche Wärmenetze sind in der Regel aber nur dann wirtschaftlich zu betreiben, wenn die Länge des Netzes in einem sinnvollen Verhältnis zur genutzten Wärmemenge steht.

Die SPD-Stadtratsfraktion stellt deshalb zur Behandlung im zuständigen Ausschuss folgenden

Antrag:

Die Verwaltung prüft im Rahmen des noch ausstehenden Billigungsbeschlusses des Stadtplanungsausschusses und des noch zu erstellenden Vermarktungskonzeptes,

- wie die Rahmenbedingungen für ein energieeffizientes Wärmeversorgungsnetz definiert und beurteilt werden,
- ob neben eines Konzeptes mit Gasbrennwertkesseln und Pelletkesselanlagen auch ein Hackschnitzel-Heizungssystem in ein zentrales Wärmeerzeugungskonzept integriert werden kann,
- inwieweit für eine effiziente Nutzung eine Hackschnitzelanlage im nahen Umfeld als zentrale Versorgung dieses Neubaugebietes eingerichtet werden kann.

Mit freundlichen Grüßen

Christian Vogel
Fraktionsvorsitzender

Stadtratsfraktion Nürnberg SPD

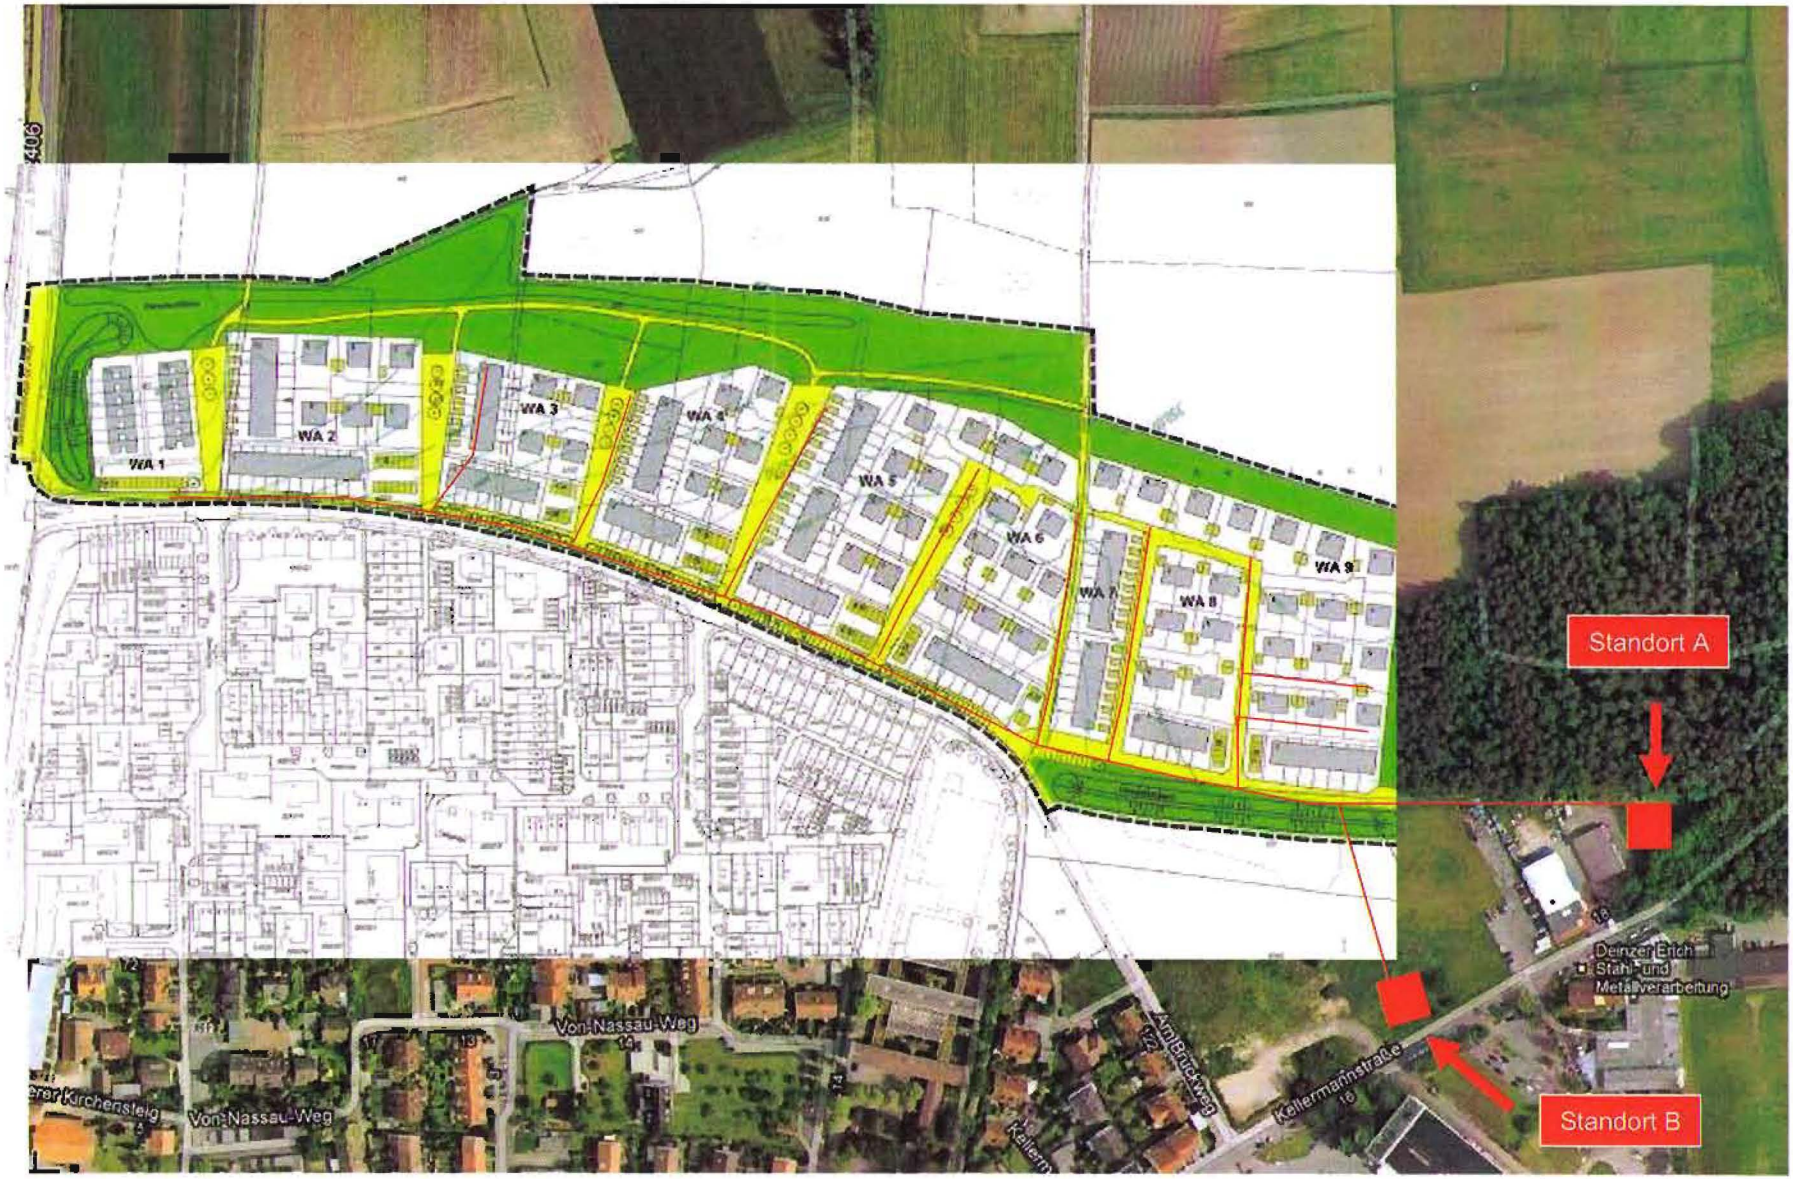
WA 1
WA 2
WA 3
WA 4
WA 5
WA 6
WA 7
WA 8
WA 9
Standort A
Standort B
Von-Nassau-Weg
Von-Nassau-Weg
Kallermannstraße
Deinzer Erich
Stahl- und
Metallverarbeitung