


Flächennutzungsplan der Stadt Nürnberg mit integriertem Landschaftsplan
19. Änderung Bereich Schnepfenreuth, Bamberger Straße, Schleswiger Straße

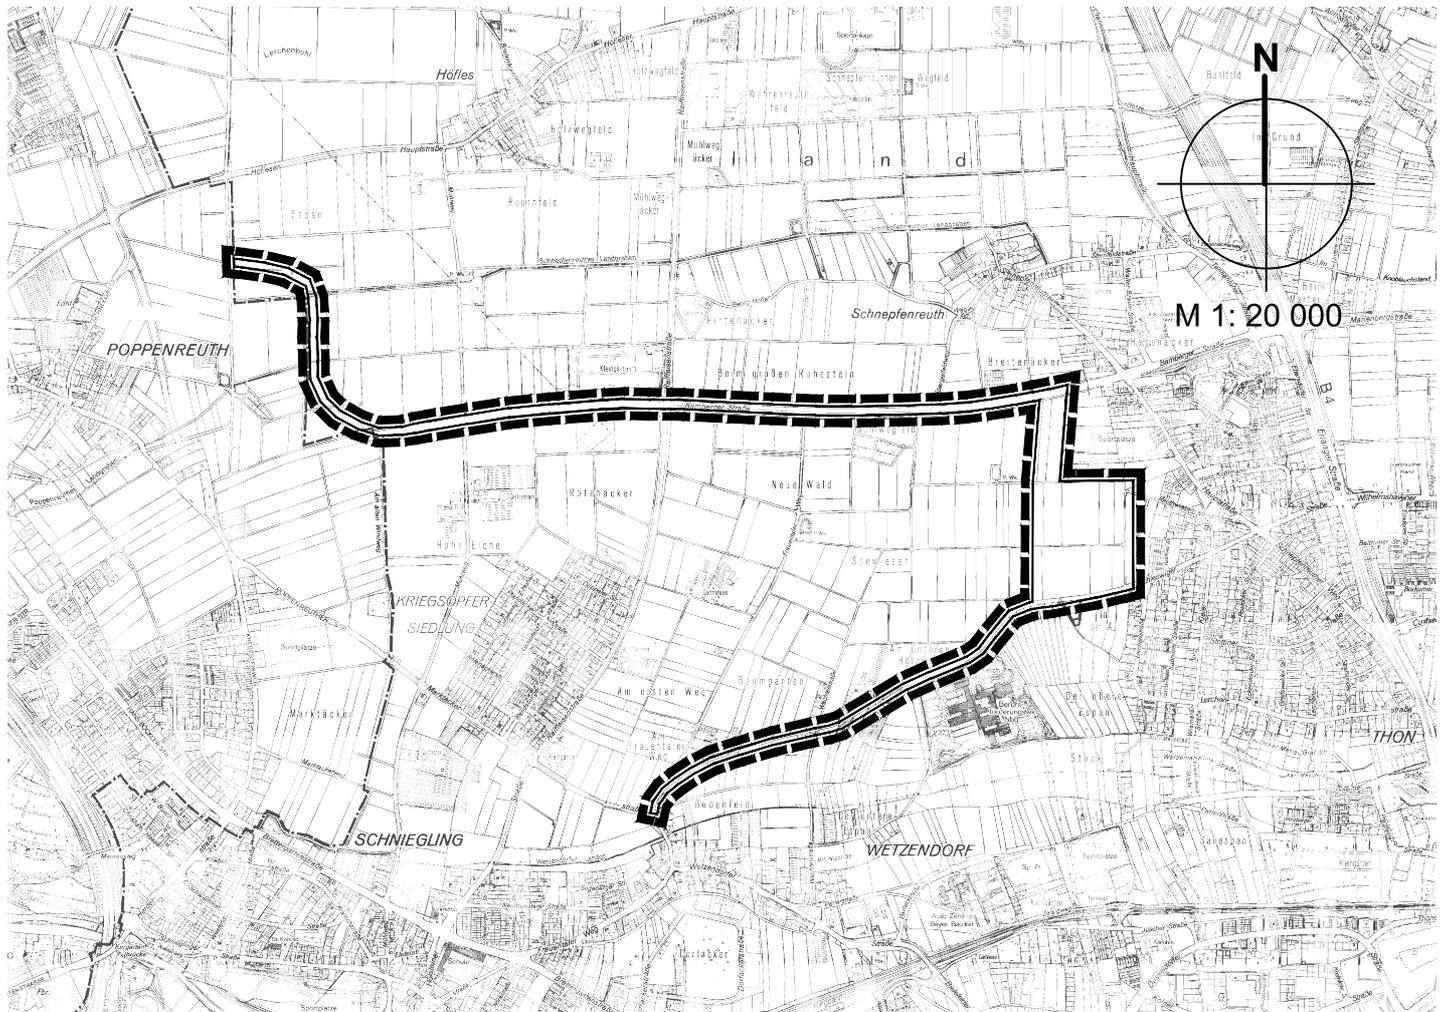

Zeichenerklärung

 **Änderungsbereich**



Nürnberg, 09.08.2018

gez. i.V. P. Faßbender

Leiter Stadtplanungsamt

