


Flächennutzungsplan der Stadt Nürnberg mit integriertem Landschaftsplan
wirksamer FNP: Bereich Schnepfenreuth, Bamberger Straße, Schleswiger Straße (19. AE)

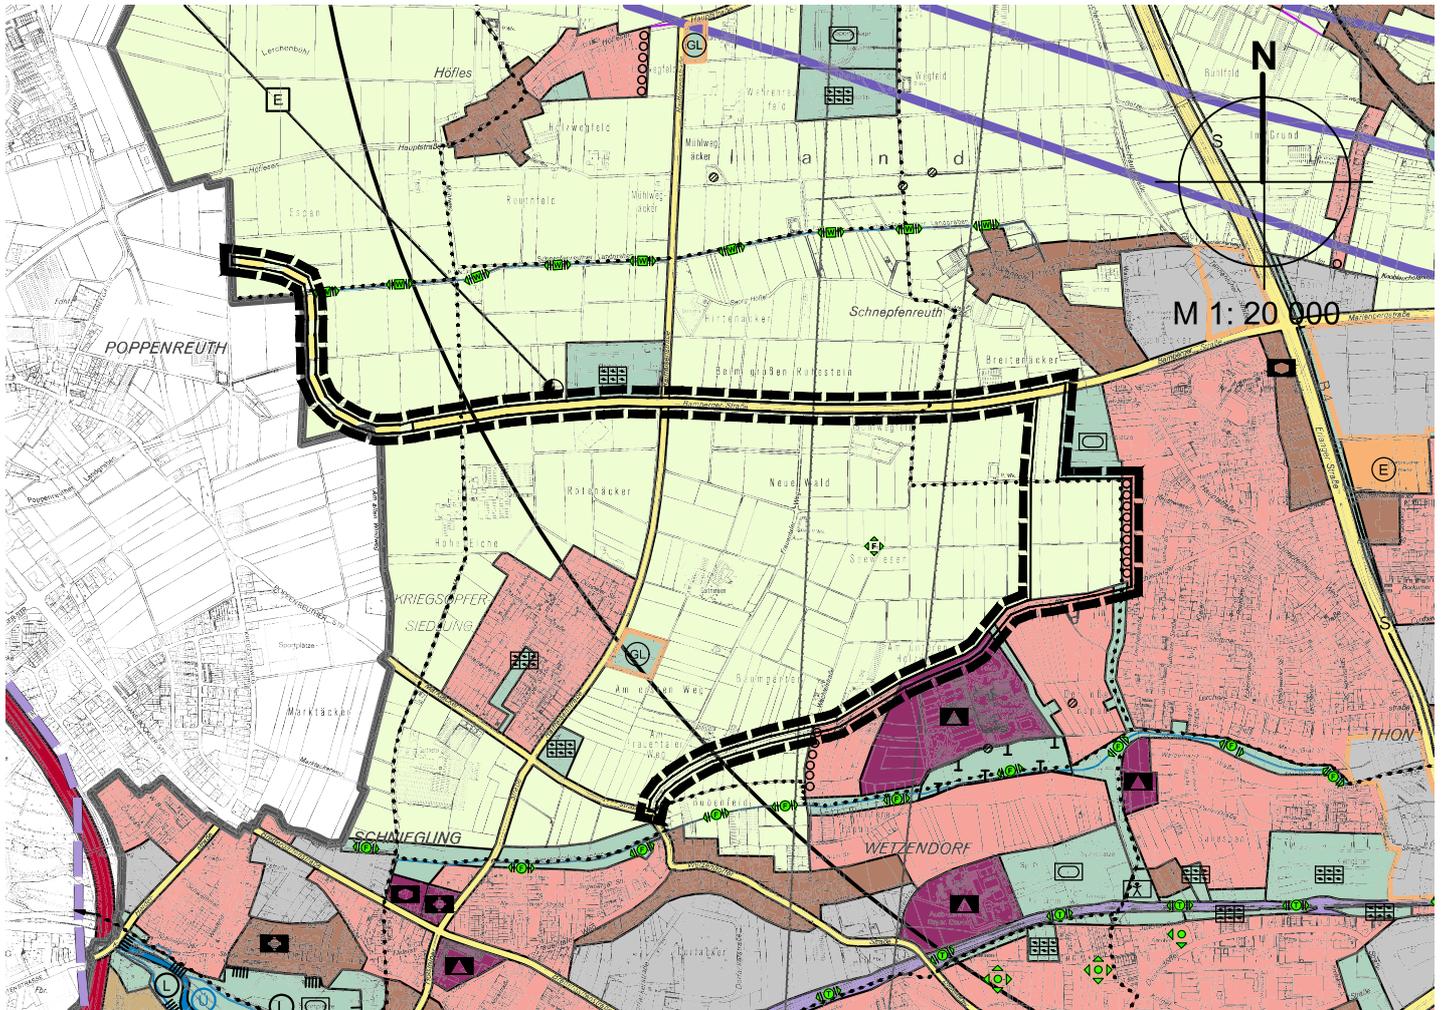

Zeichenerklärung



Bereich der 19. Änderung



M 1 : 20 000

Nürnberg, 09.08.2018

gez. i.V. P. Faßbender

Leiter Stadtplanungsamt

