



ÜBERSICHTSPLAN ZUM BEBAUUNGSPLAN NR. 4654 "EHEMALIGE RADRENNBAHN"

für ein Gebiet westlich der Vorjurastraße, zwischen Kellerstraße, Rennbahnstraße und Umbenhauerstraße

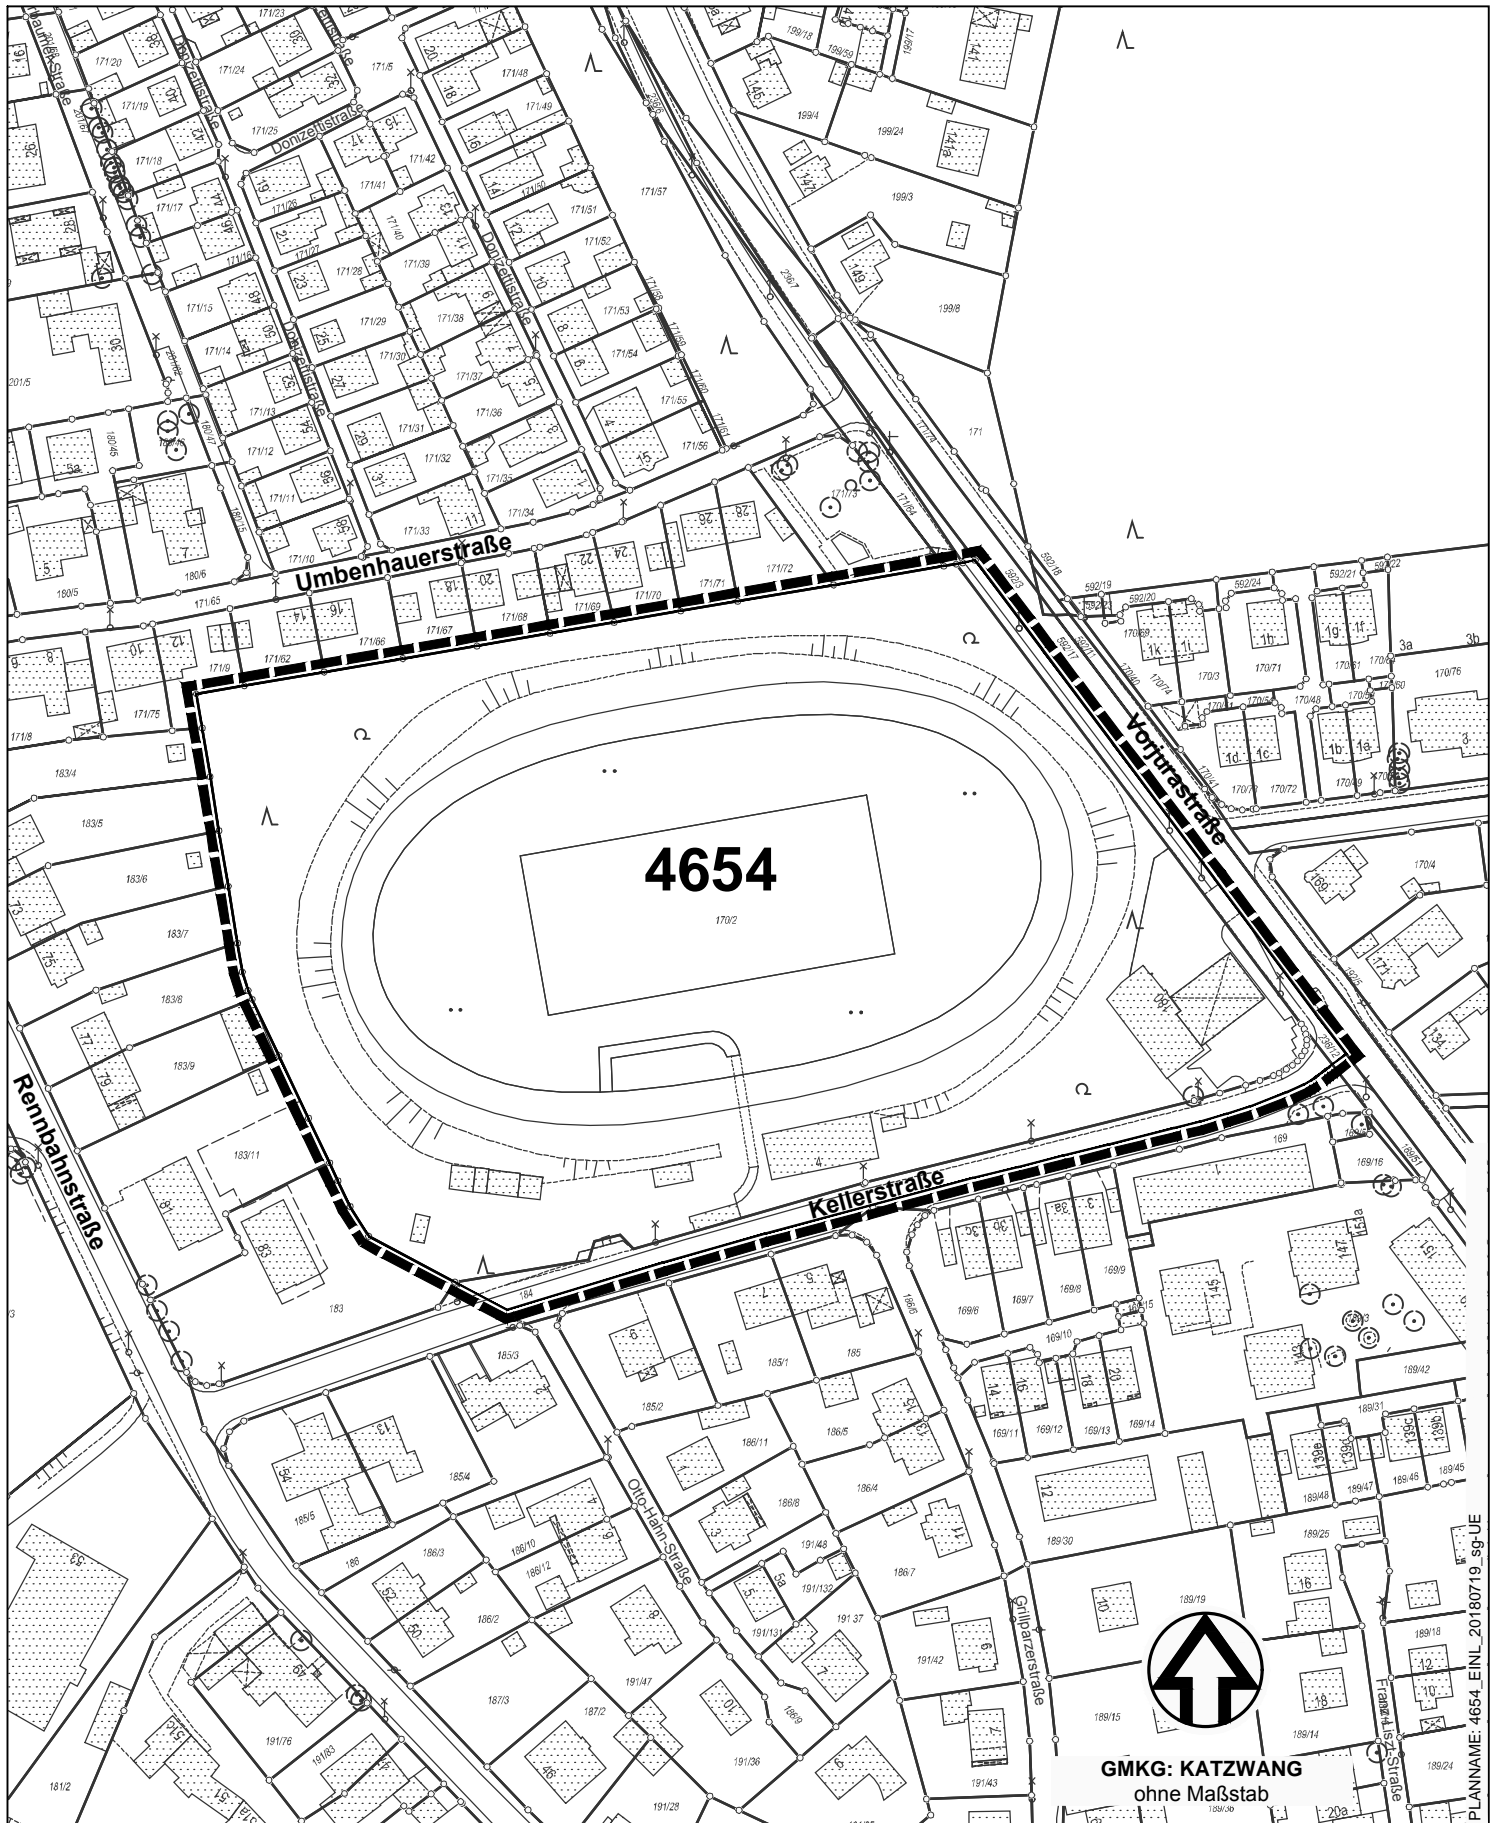

 Grenze des räumlichen Geltungsbereichs

Stadtplanungsamt / Verbindliche Bauleitplanung

GMKG: KATZWANG
ohne Maßstab