

# Geplante Baumaßnahmen in der zentralen Altstadt mit neuer Fußwegeachse Übersichtsplan

## Baumaßnahmen geplant


-  Umgriff Hans Sachs Platz
-  Umgestaltung Ostseite 2019 durch ESW
-  Wettbewerbsumgriff Hauptmarkt, Obstmarkt, Ostseite Augustinerhof
-  Obstmarkt mit Umfeld Frauenkirche  
Spartenverlegung und Archäologie 2020  
Neugestaltung 2021
-  Tuchgasse, Winklerstraße  
Ausbau zur Fußgängerzone nach Fertigstellung Augustinerhof
-  Augustinerhofareal (Privat)  
Eröffnung Außenstelle Deutsches Museum 2020  
Fußgängerzone mit öffentlicher Dienstbarkeit
-  Nägeleinsplatz  
Neugestaltung 2022

## Attraktive Fußwegeverbindungen

-  autofreie Fußwege (Fußgängerzone | Radverkehr während Lieferzeiten frei, oder Grünflächenwege)
-  Fußwege an Straßen mit geringem Kfz - Verkehrsaufkommen

Stand: 25.07.2018 STPL/3-1 Wr/Is

Geobasisdaten (c) Bayerische Vermessungsverwaltung  
Darstellung der Flurkarte als Eigentumsnachweis nicht geeignet.

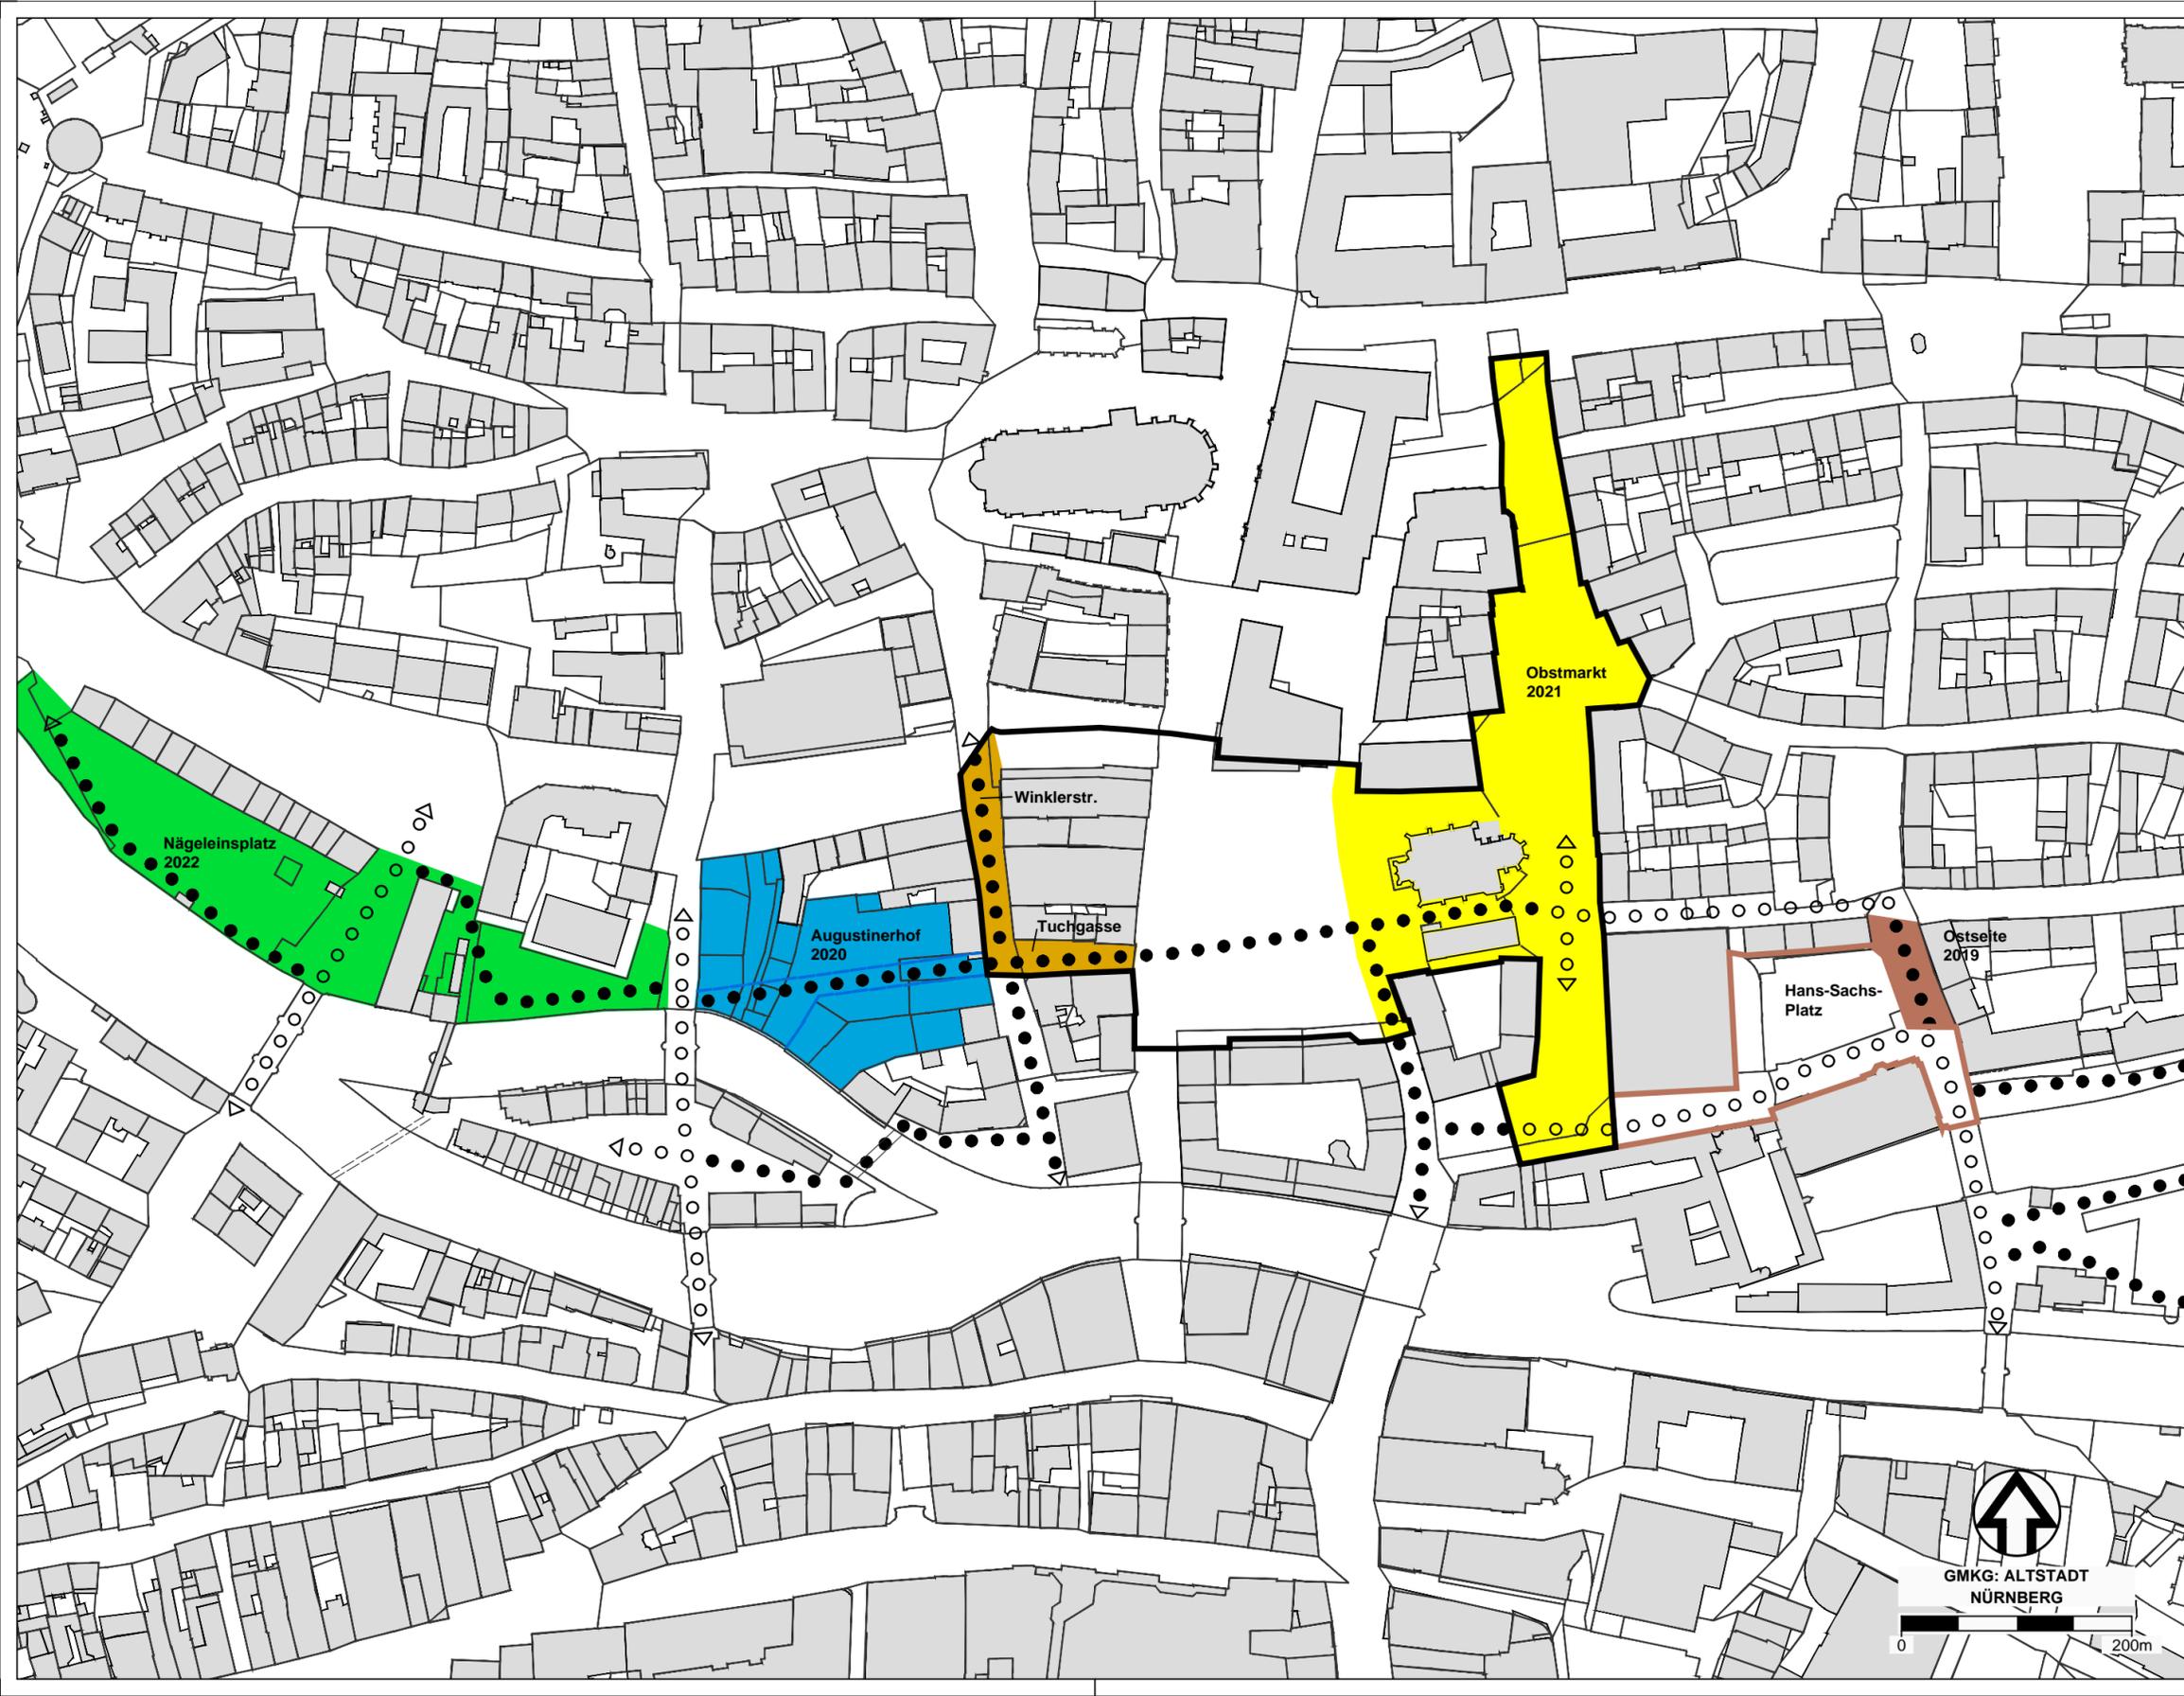

GMKG: ALTSTADT  
NÜRNBERG

0 200m