


ÜBERSICHTSPLAN ZUM BEBAUUNGSPLAN NR. 4647 "CRAMER-KLETT-PARK-SÜD"

für den östlichen Teilbereich des ehemaligen Postscheckamts nördlich der Kesslerstraße, Fl.-Nr. 13/2 und Teilfläche der Fl.-Nr. 11, Gmkg. Gärten bei Wöhrd

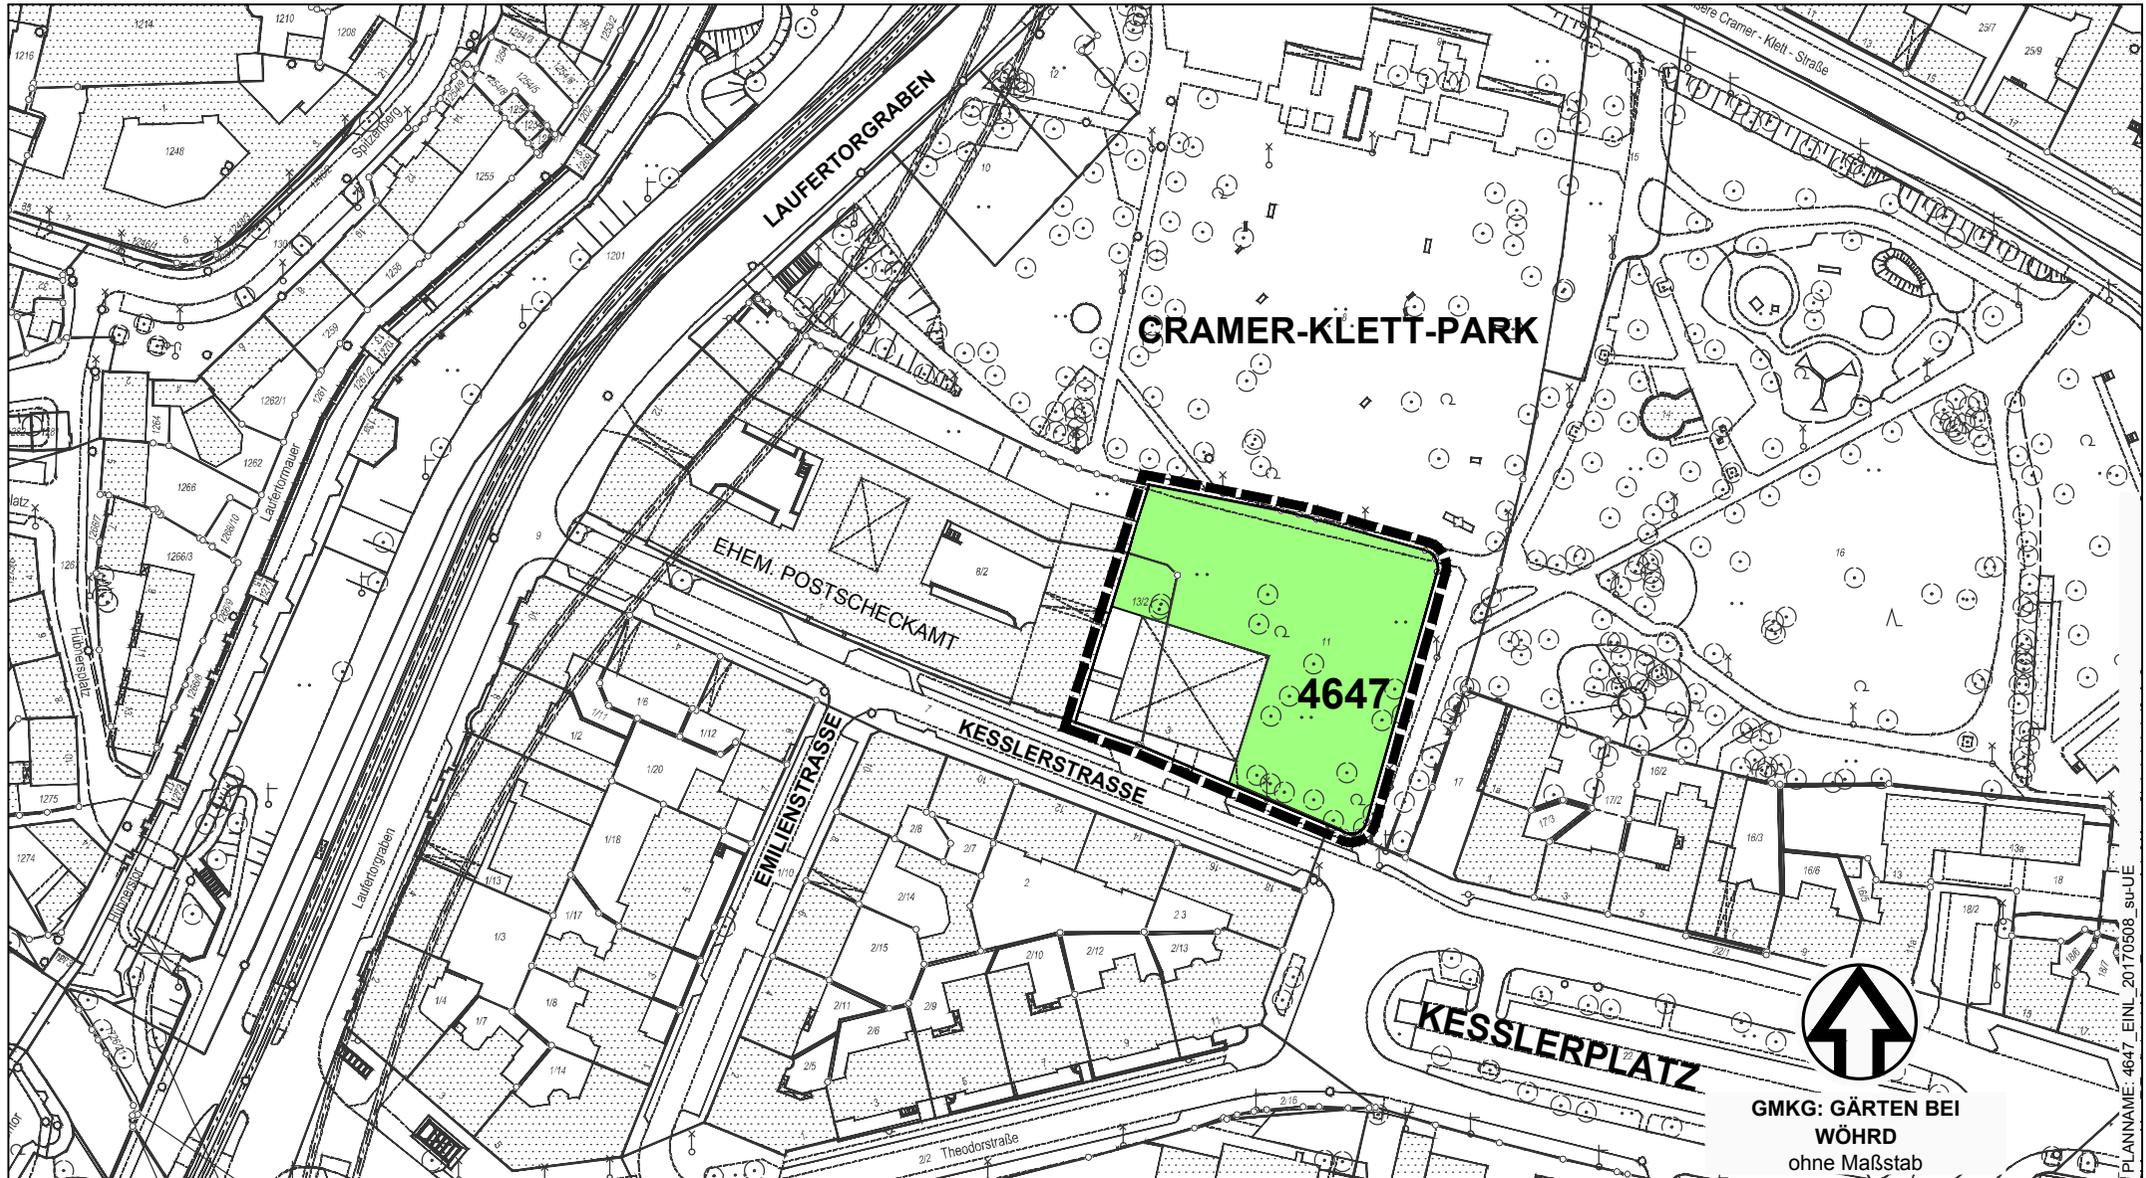

 Grenze des räumlichen Geltungsbereichs

Stadtplanungsamt / Verbindliche Bauleitplanung


GMKG: GÄRTEN BEI
WÖHRD
ohne Maßstab