
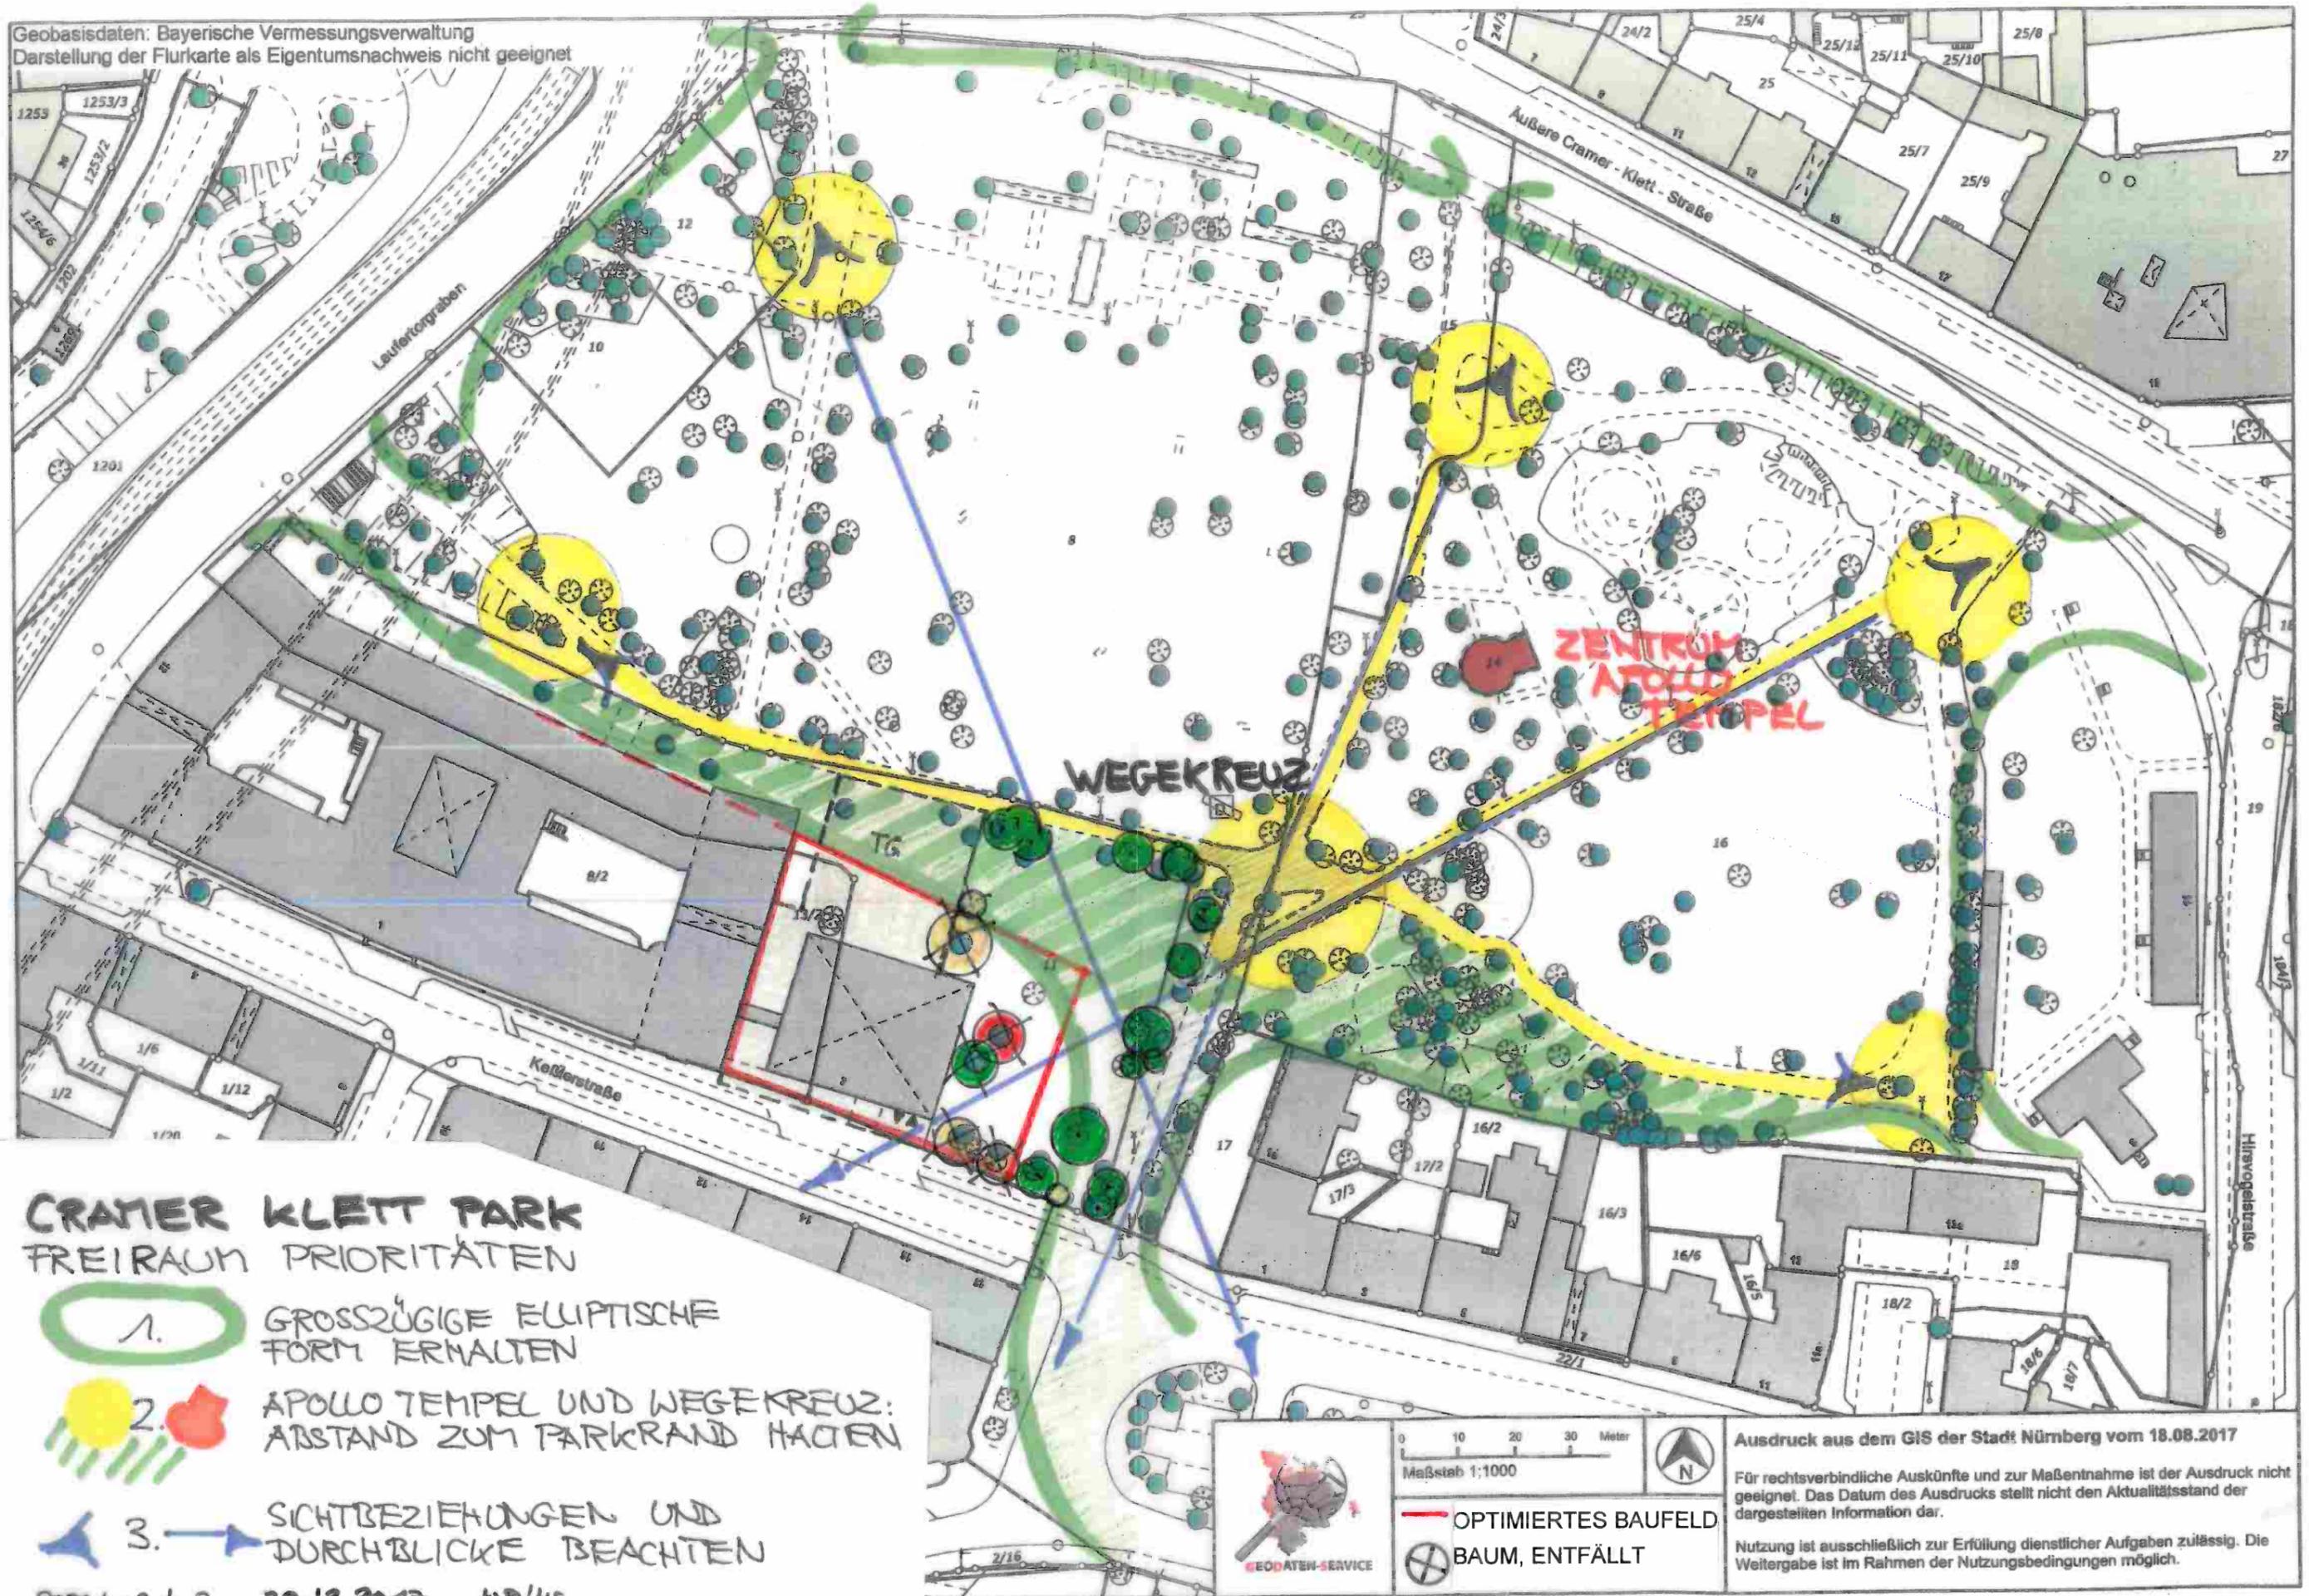
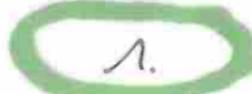


Geobasisdaten: Bayerische Vermessungsverwaltung  
 Darstellung der Flurkarte als Eigentumsnachweis nicht geeignet

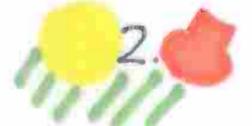

**CRAMER KLETT PARK  
 FREIRAUM PRIORITÄTEN**

- 1.  GROSSZÜGIGE ELIPTISCHE FORM ERHALTEN
- 2.  APOLLO TEMPEL UND WEGEKREUZ: ABSTAND ZUM PARKRAND HACIEN
- 3.  SICHTBEZIEHUNGEN UND DURCHBLICKE BEACHTEN

STPL/-2 /-3 20.12.2017 WR/HS

0 10 20 30 Meter  
 Maßstab 1:1000

 N

 OPTIMIERTES BAUFELD

 BAUM, ENTFÄLLT

 GEODATEN-SERVICE

Ausdruck aus dem GIS der Stadt Nürnberg vom 18.08.2017

Für rechtsverbindliche Auskünfte und zur Maßentnahme ist der Ausdruck nicht geeignet. Das Datum des Ausdrucks stellt nicht den Aktualitätsstand der dargestellten Information dar.

Nutzung ist ausschließlich zur Erfüllung dienstlicher Aufgaben zulässig. Die Weitergabe ist im Rahmen der Nutzungsbedingungen möglich.