



Bauherr Unterschrift

Architekt Unterschrift

Projekt:

Neubau eines Studentenwohnheims auf einer bestehenden Tiefgarage mit Fitnessstudio im EG und 1. OG

Bauherr:

HSF Immobilien GmbH & Co.KG.
Königstorgraben 3
90402 Nürnberg

Projektadresse:

Keßlerstraße 1-3
90489 Nürnberg
Gemarkung: Gärten b. W.
Flur-Nummer: 8/2, 11, 13/2

gpwirtharchitekten

Diltheystraße 20 · 90409 Nürnberg
Tel. +49 911 360099-0
Fax +49 911 358656
info@gpwirth-architekten.de
www.gpwirth-architekten.de

Planbezeichnung:


**Antrag auf Vorbescheid
Systemansicht**

Bearbeitet: nz / gpw

Datum: 11.07.2018

Maßstab: M 1:500

Plan-Nr.: 06

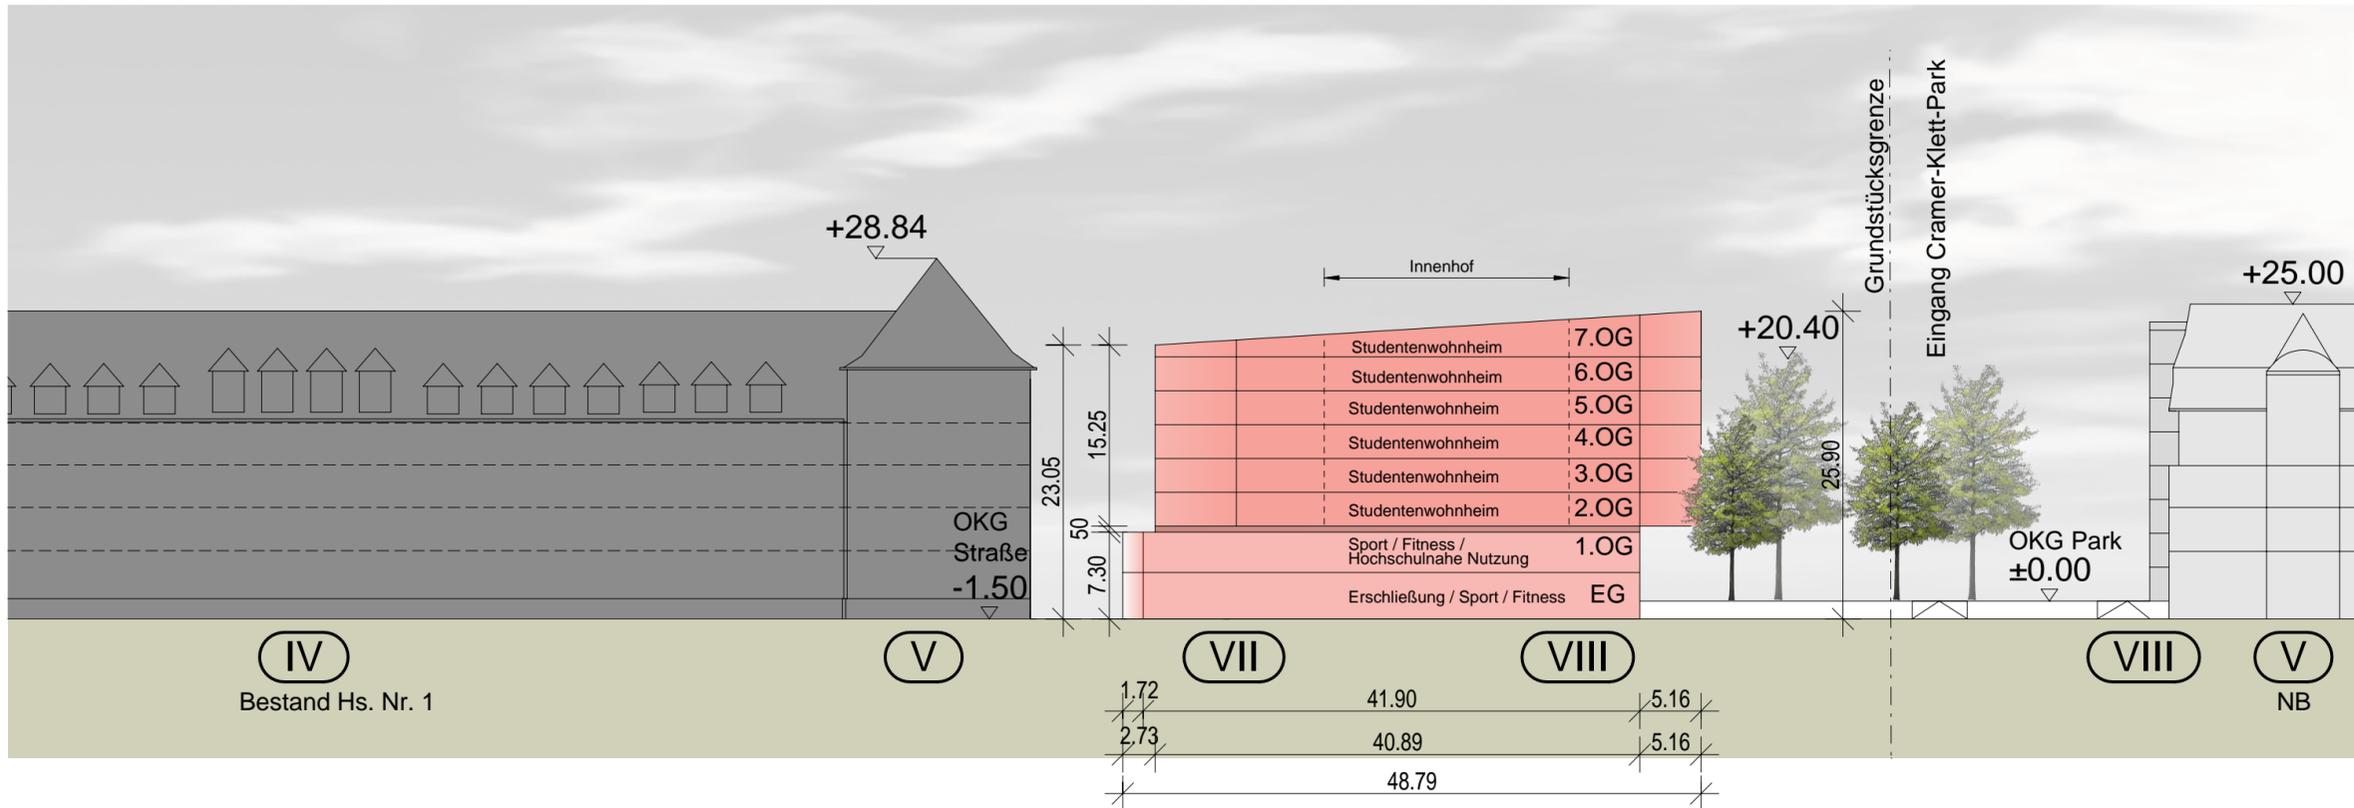

K E ß L E R S T R A ß E

IV
Bestand Hs. Nr. 1

V

VII

VIII

VIII

V
NB