


# ÜBERSICHTSPLAN ZUM BEBAUUNGSPLAN NR. 4546

FÜR EIN GEBIET SÜDLICH DER OSTENDSTRASSE, BREITENGRASERSTRASSE,  
NÖRDLICH DER BAHNLINIE NÜRNBERG Hbf - IRRENLOHE UND ÖSTLICH DER CHERUSKERSTRASSE

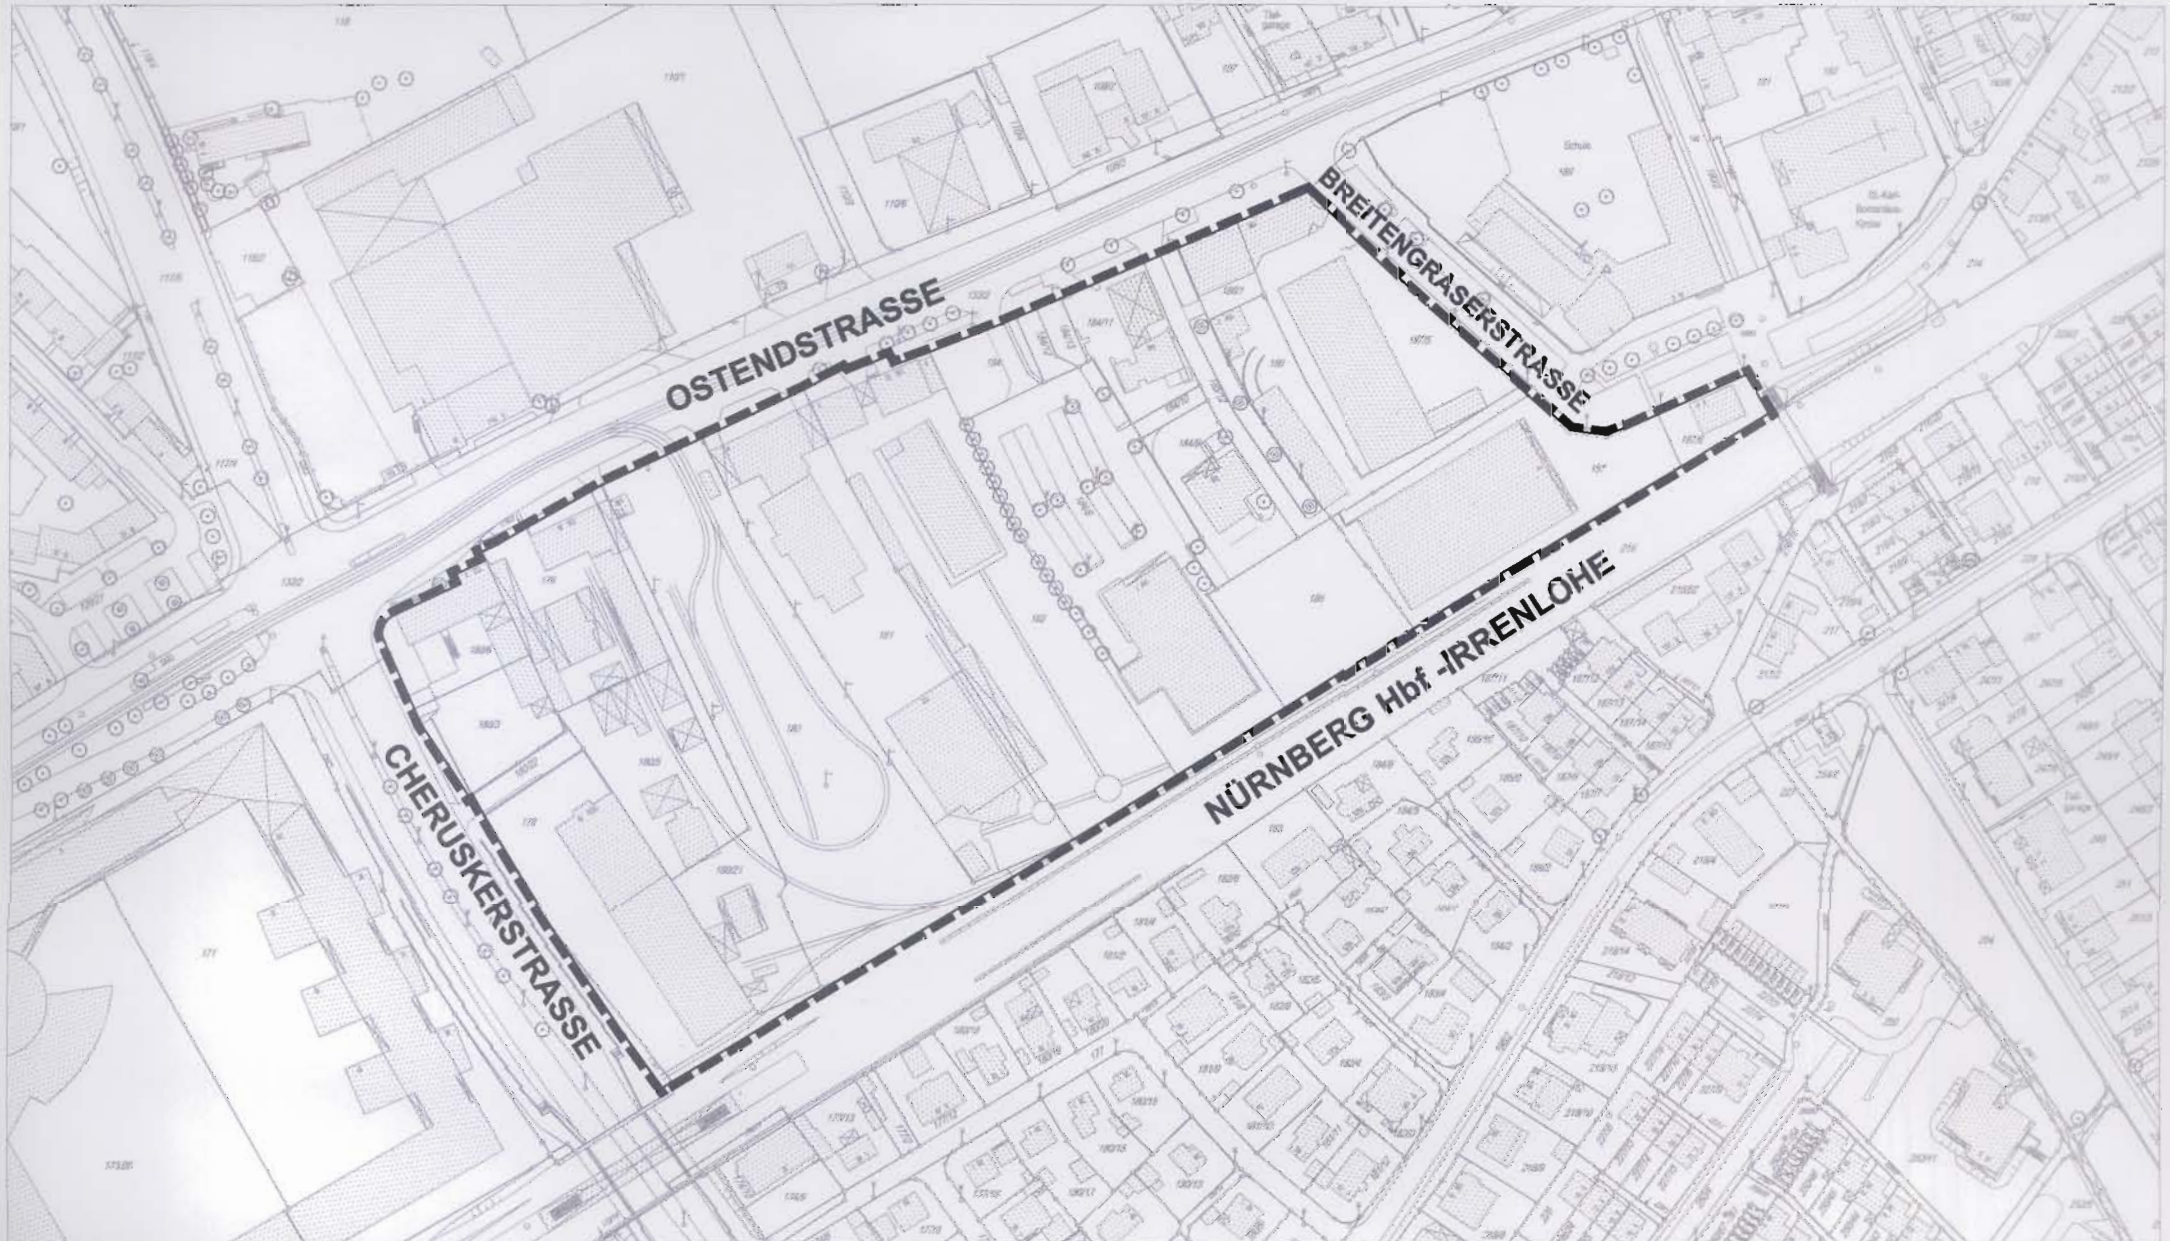

■■■■■■■■■■■ GRENZE DES RÄUMLICHEN GELTUNGSBEREICHES

Stadtplanungsamt Nürnberg Städtebauliche Planung Nord  
Plan Nr. 3N-1-05/2006 vom 23.02.2006