


ÜBERSICHTSPLAN ZUR ÄNDERUNG DES BEBAUUNGSPLANS NR. 4160



Für ein Gebiet zwischen Bayernstraße, Münchener Straße, Parsifalstraße, Platz der Opfer des Faschismus, Schultheißallee einschließlich einer Teilfläche südlich der Bayernstraße (in Verlängerung der Schultheißallee)

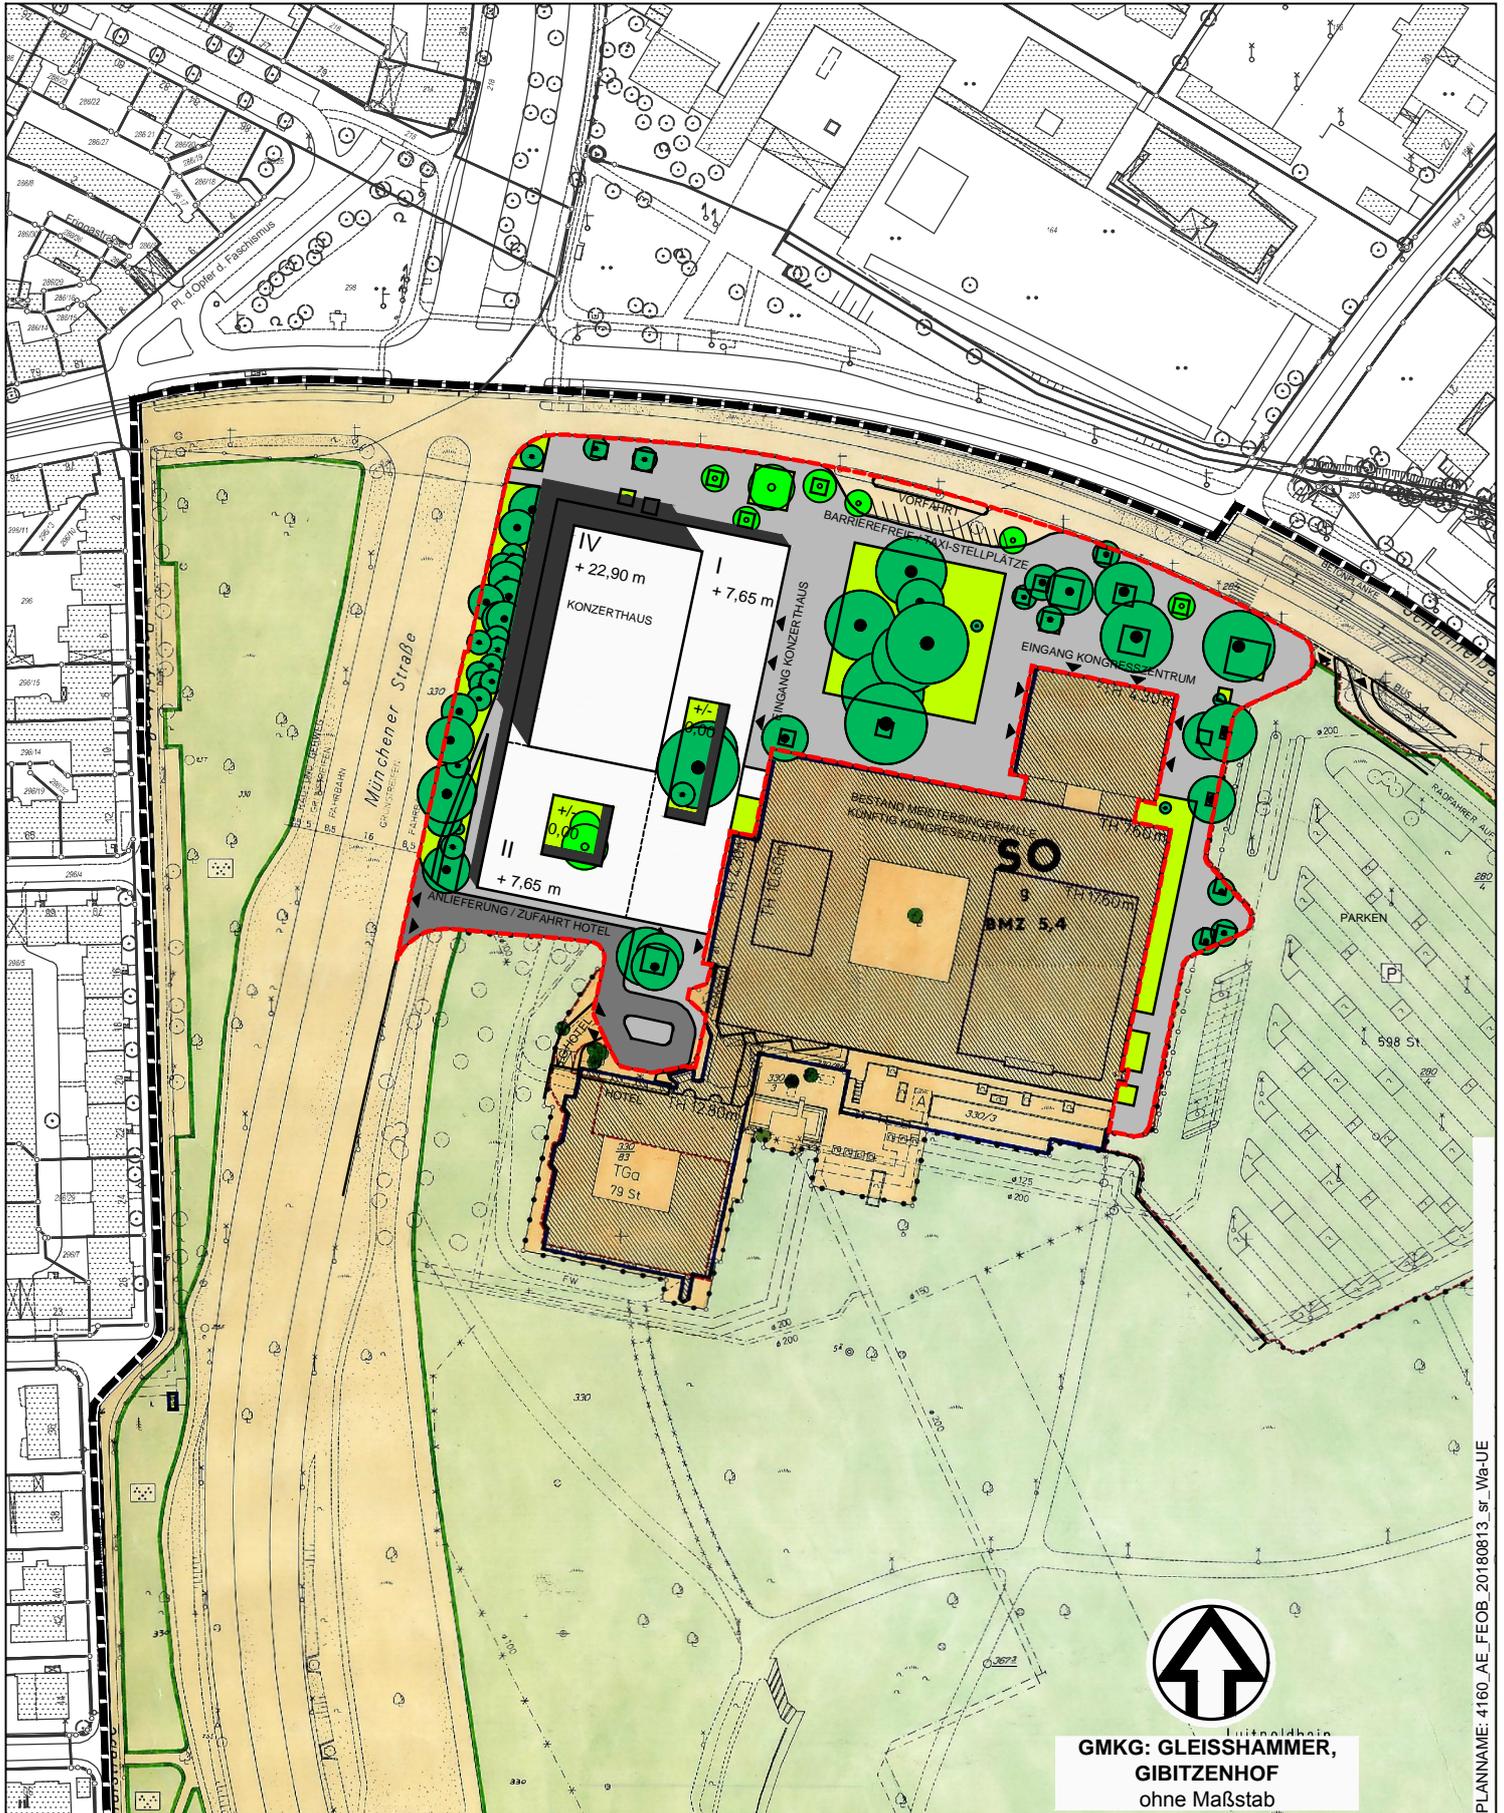

PLANNAMME: 4160_AE_FEOB_20180613_sr_Wa-UE

Grenze des räumlichen Geltungsbereichs / Änderungsbereichs
 Abgrenzung des Rahmenplans aus Wettbewerbsergebnis

Stadtplanungsamt / Verbindliche Bauleitplanung

Stadtplanungsamt Nürnberg;
 Geobasisdaten © Bayerische Vermessungsverwaltung / Darstellung der Flurkarte als Eigentumsnachweis nicht geeignet.



**GMKG: GLEISSHAMMER,
GIBITZENHOF**
ohne Maßstab