


# ÜBERSICHTSPLAN ZUM BEBAUUNGSPLAN NR. 4659 "SÜDSTADT-WEST"

für ein Gebiet zwischen GUGELSTRASSE, BAHNANLAGE, KARL-BRÖGER-STRASSE und der  
FRANKENSTRASSE

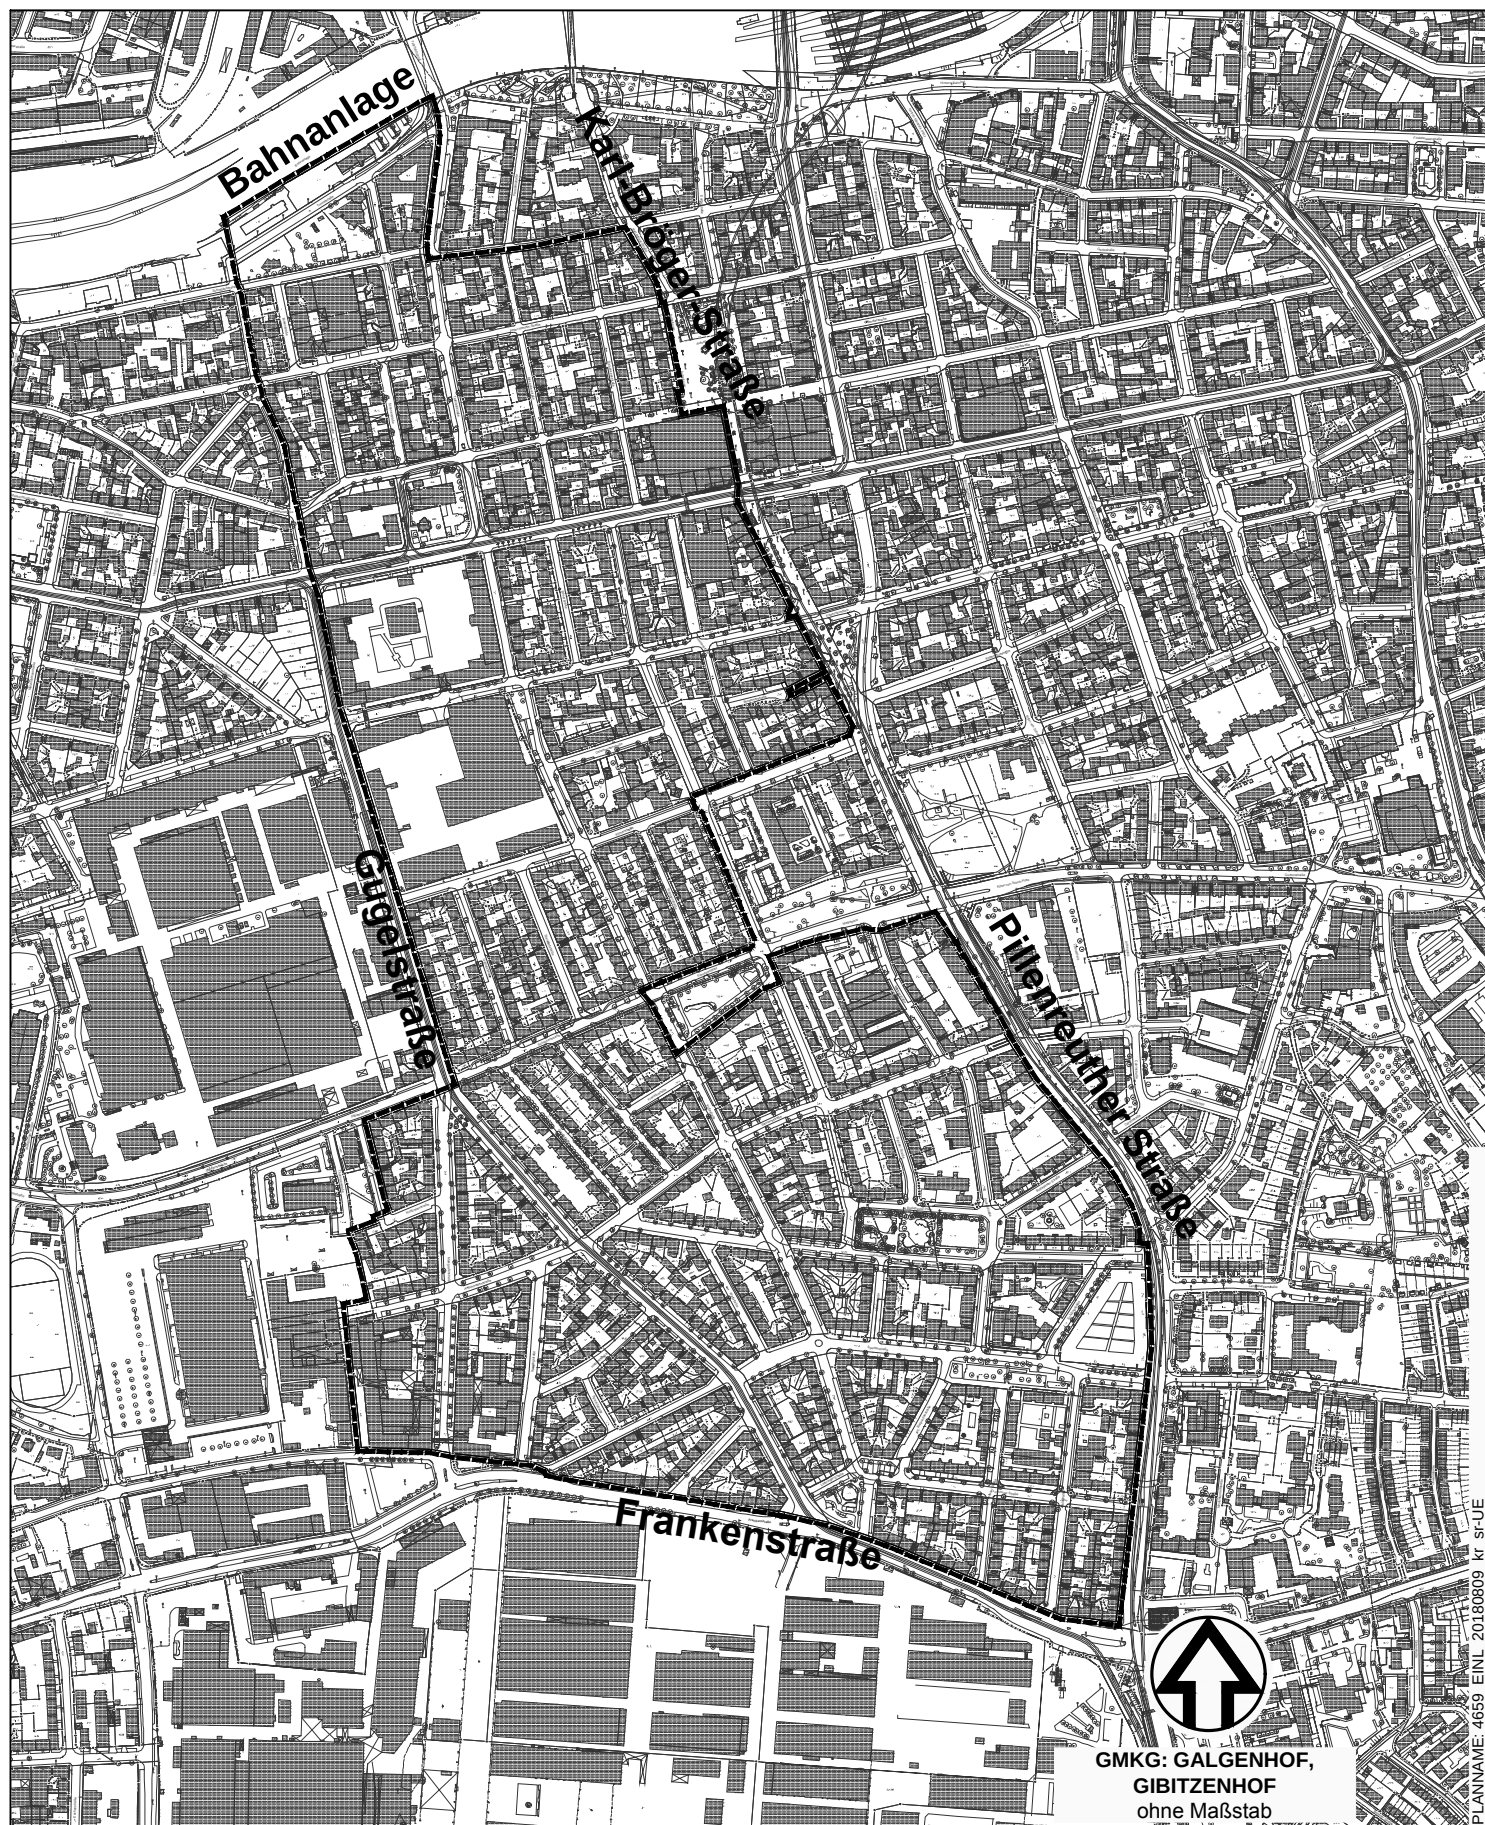

GMKG: GALGENHOF,  
GIBITZENHOF  
ohne Maßstab

PLANNAME: 4659\_EINL\_20180809\_KT\_SRUE

Grenze des räumlichen Geltungsbereichs

Stadtplanungsamt / Verbindliche Bauleitplanung