


ÜBERSICHTSPLAN ZUM BEBAUUNGSPLAN NR. 4660 "SÜDSTADT-OST"

für ein Gebiet südlich der Bahnanlagen, westlich der Scheurlstraße und Allersberger Straße, nördlich der Gudrunstraße und östlich des Aufseß-, Kopernikus- und Ritter-von-Schuh-Platzes

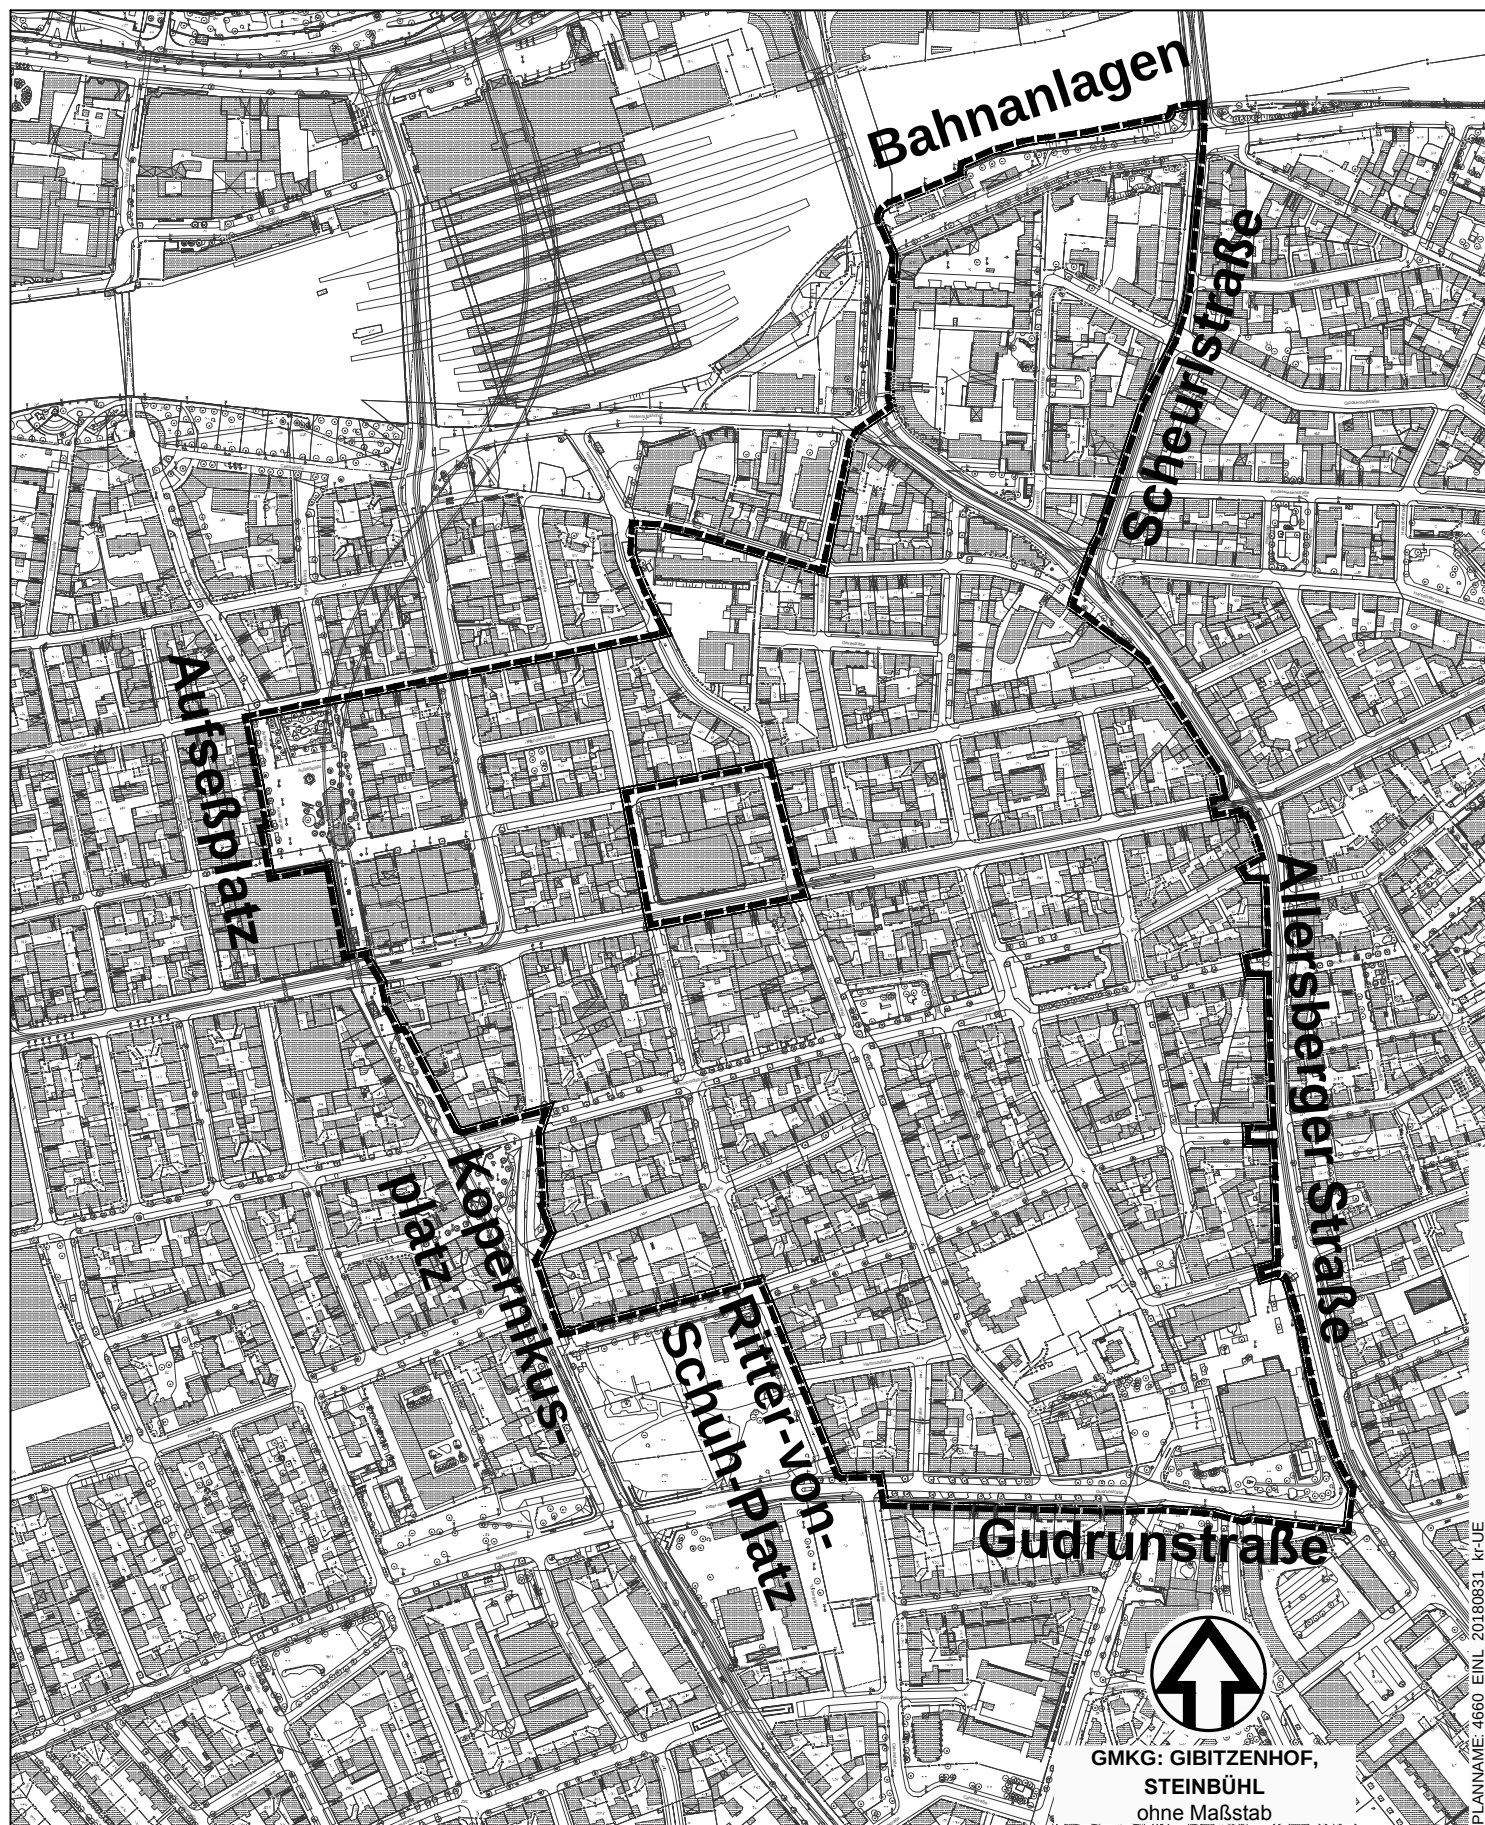

PLANNAME: 4660_EINL_20180831_Kr-UE



Grenze des räumlichen Geltungsbereichs

Stadtplanungsamt / Verbindliche Bauleitplanung