




148/2
149/23
149/23

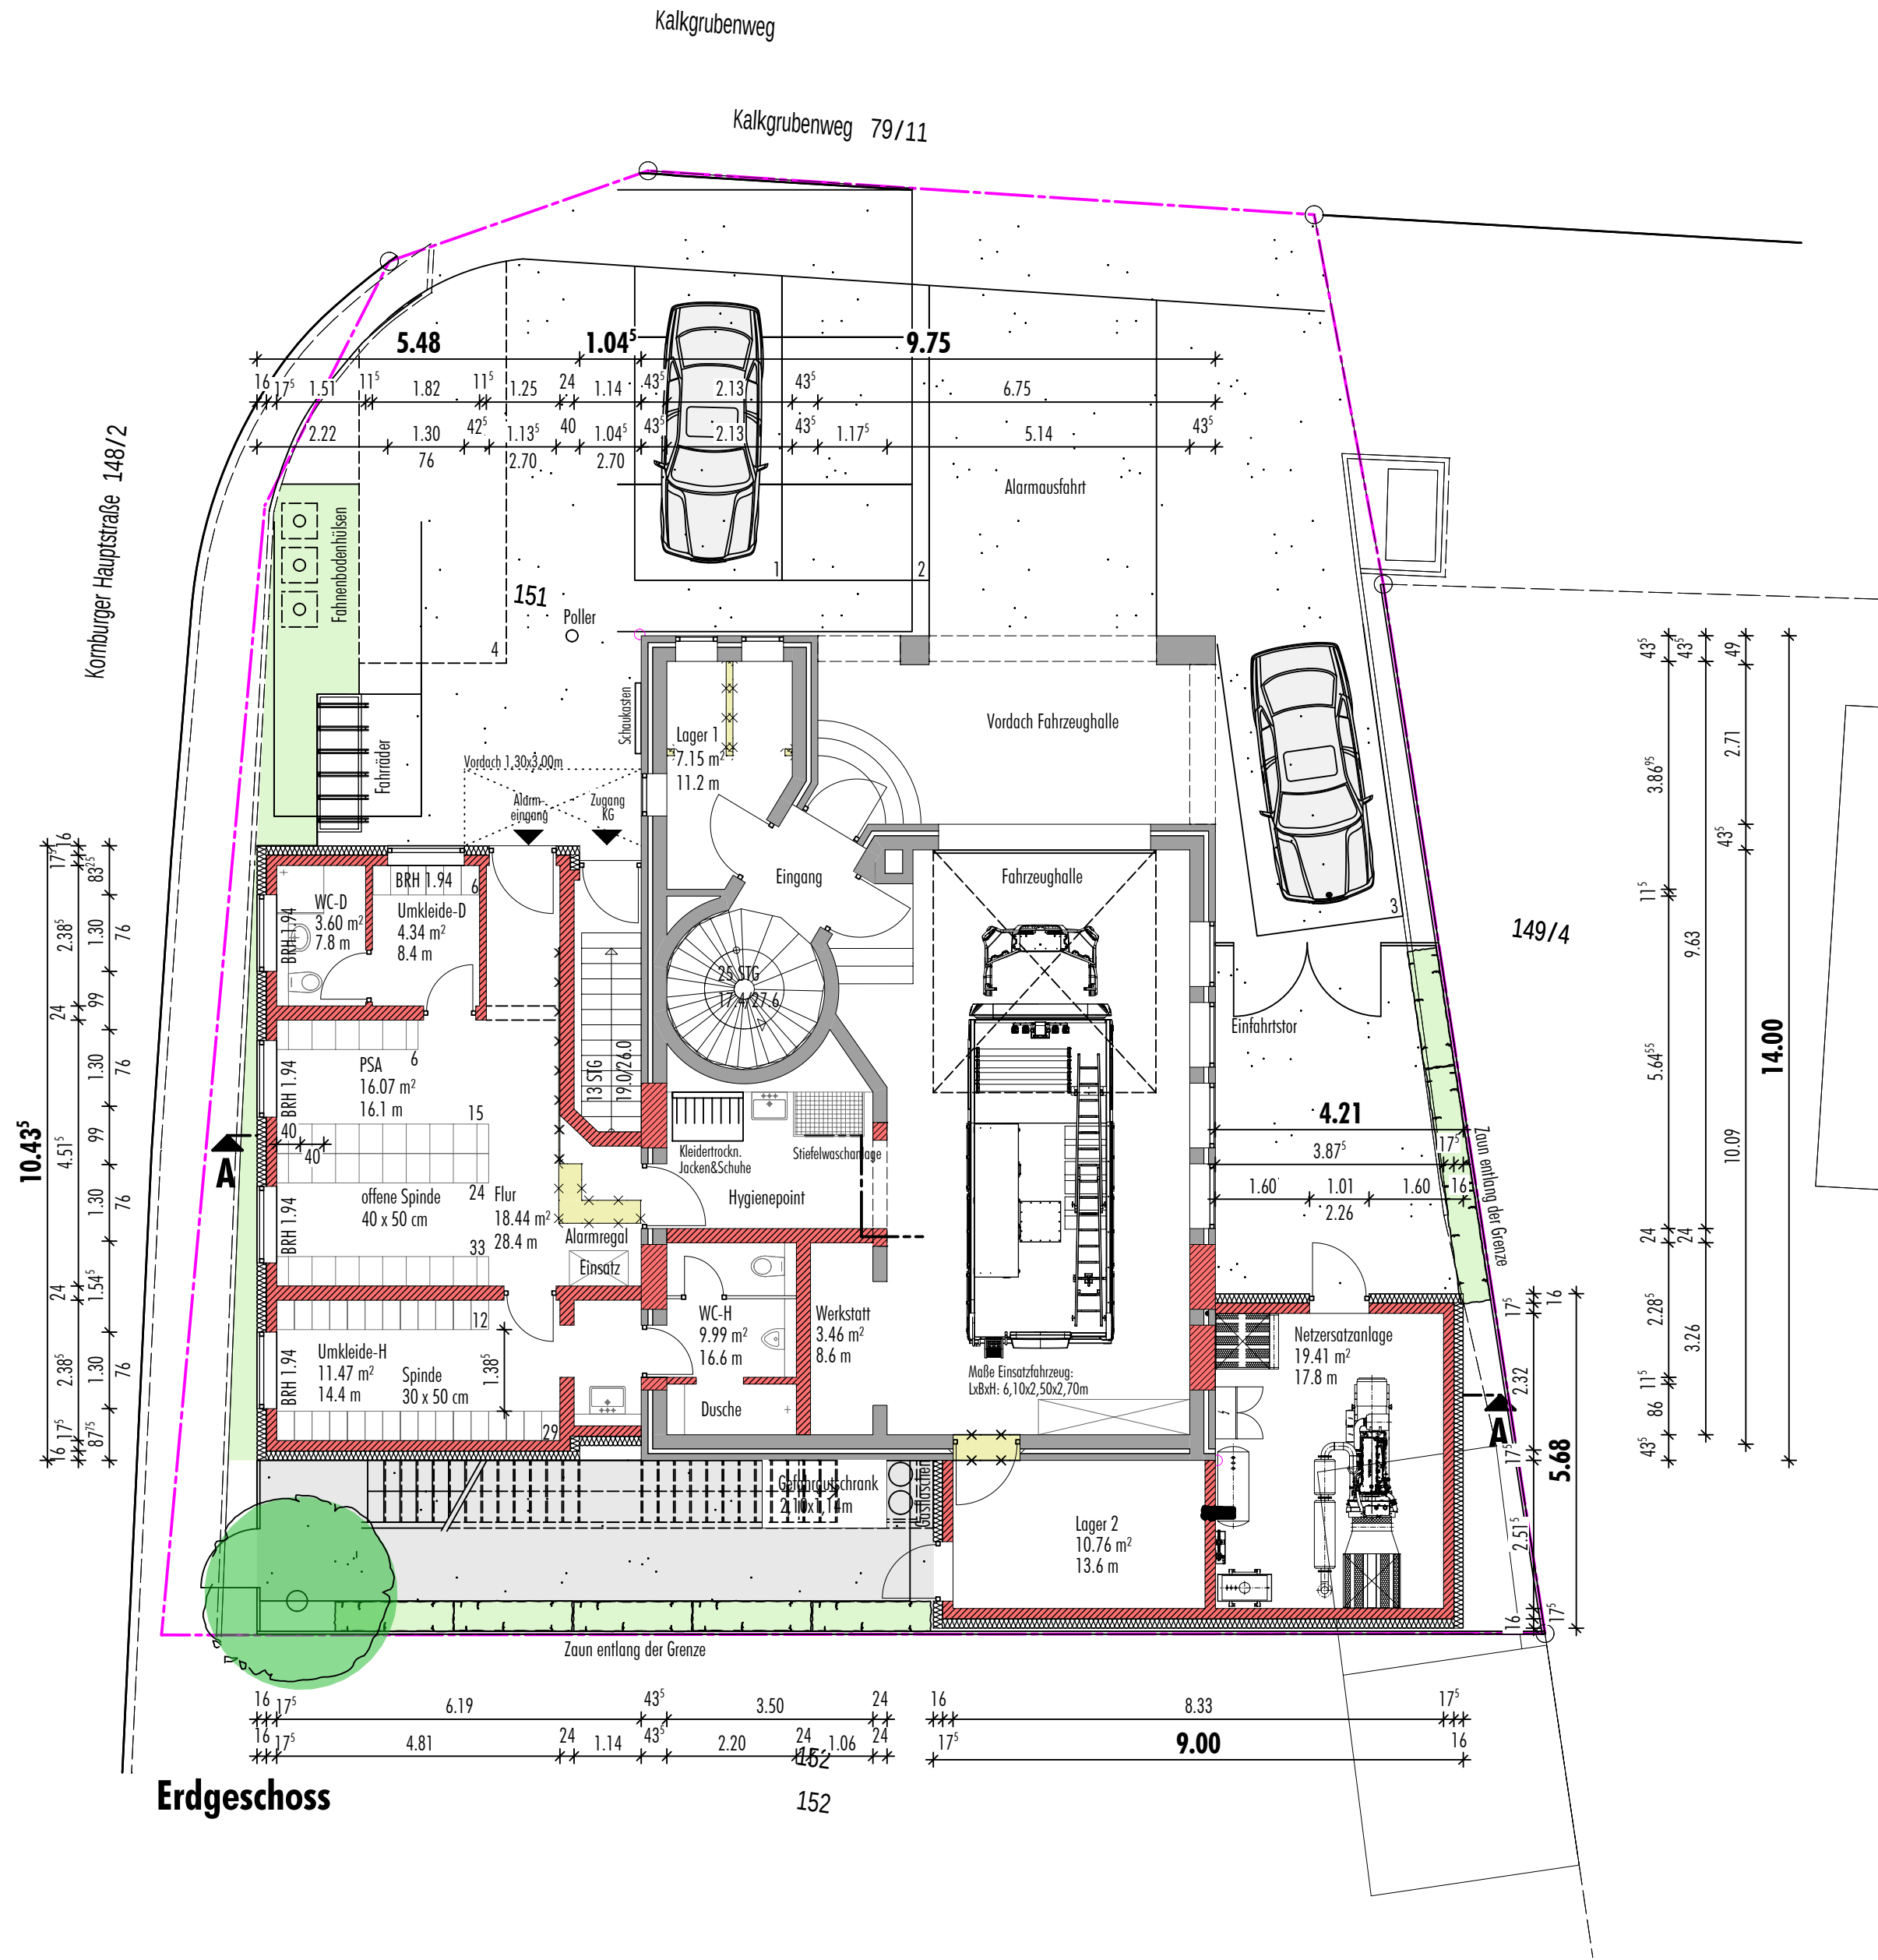


Erdgeschoss

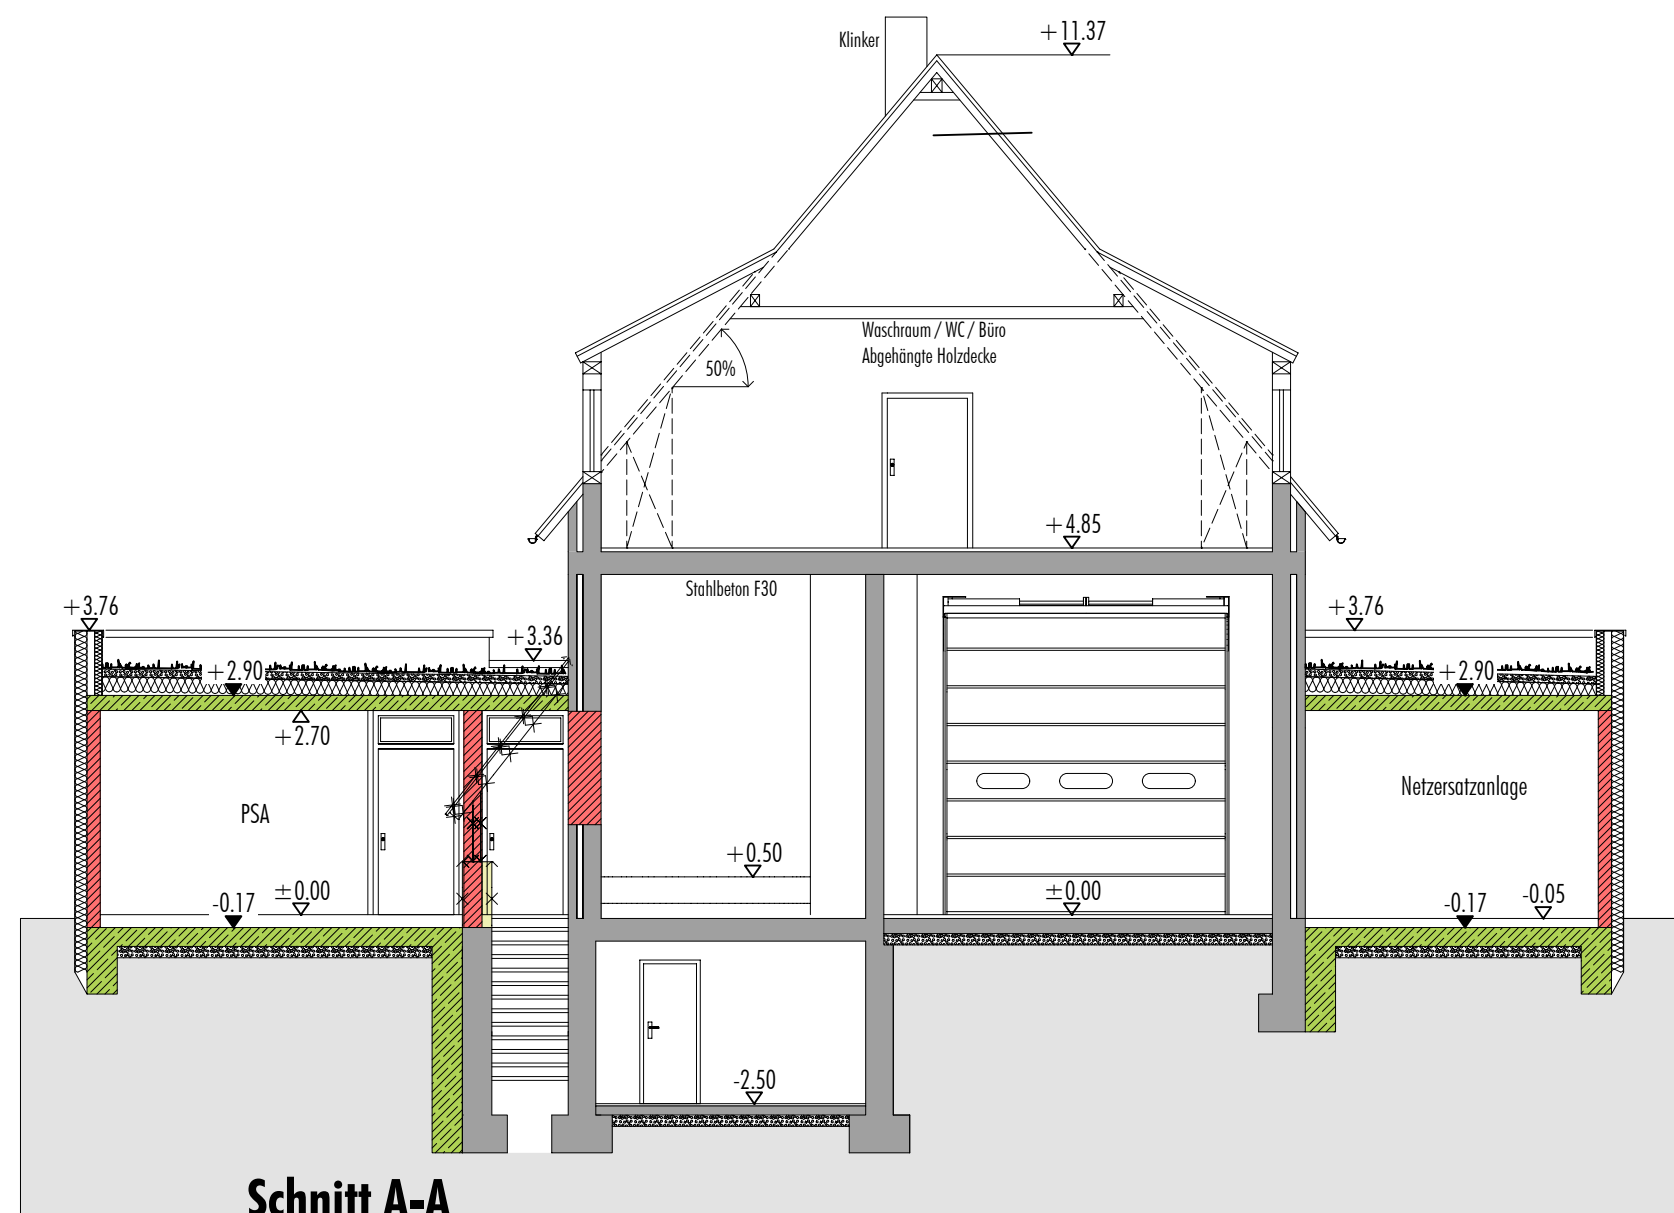

Schnitt A-A

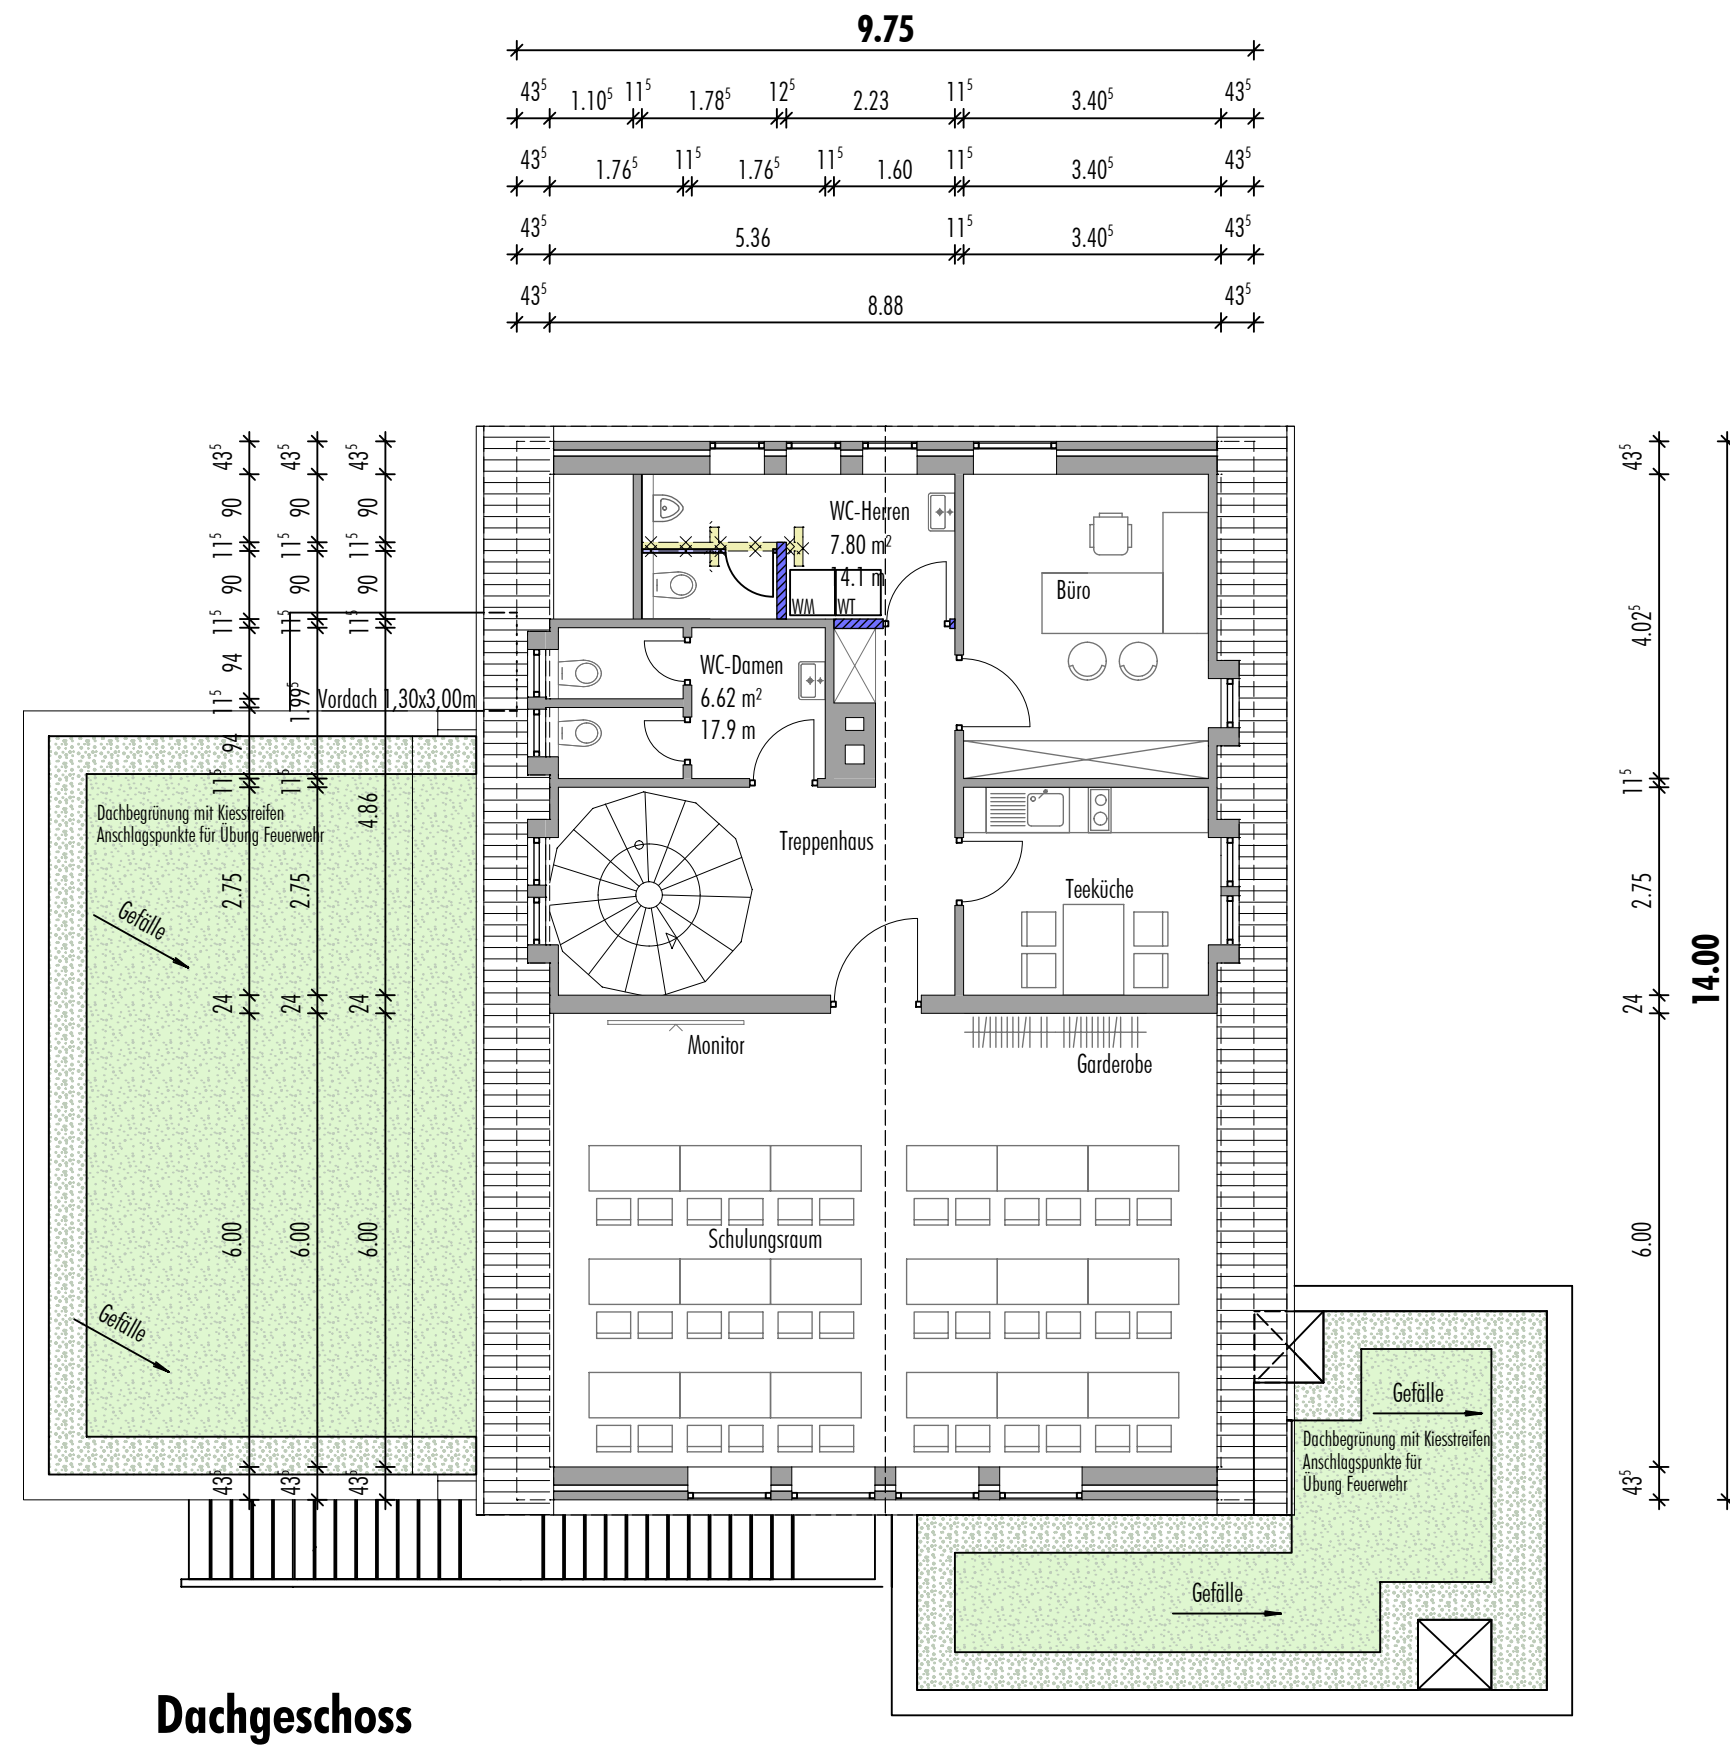

Dachgeschoss

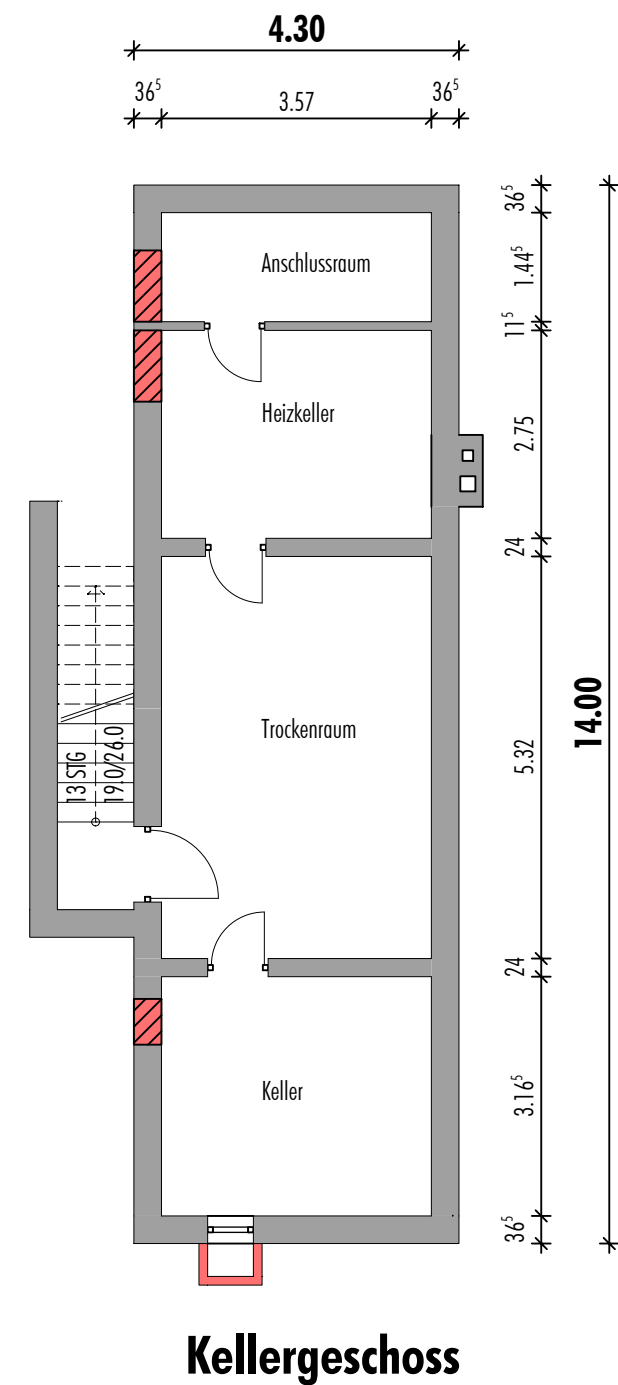

Kellergeschoss

Entwurfsplanung

FWGH Kornburg
90455 Nürnberg, Flur Nr.: 151

Der Bauherr:
Stadt Nürnberg vertreten durch
WBG KOMMUNAL GmbH
Breslauer Straße 396
90471 Nürnberg
Tel: 0911 / 8004-0
Fax: 0911 / 8004-100

Die Nachbarn:

Flur Nr.: 149/4, Gempel Angelika, Richthweg 6, 90530 Wendelstein
Gempel Christian, Kalkgrubenweg 27, 90455 Nürnberg

Flur Nr.: 152, Wiedmann Gerhard, Untereschenbach 2, 91575 Windsbach

Flur Nr.: 79/11, 148/2, 149/23, Stadt Nürnberg, Theresienstraße 9, 90455 Nürnberg

Der Architekt:
ARCHITEKT DOMSCHEIT
Harold Domscheit
Architekt | Dipl.-Ing. Univ.

Büro Ansbach
Karlstraße 7
0981 972 268 0
0981 972 268 99

Büro Leutershausen
Kornlumenweg 14
91578 Leutershausen
09823 1429
09823 8904

www.architekten01.de
info@architekten01.de

Maßstab:
1:100

Plan-Nr.:
301

Gezeichnet:
jb/tm

Datum:
28.08.2018

Dachgeschoss Erdgeschoss Untergeschoss Schnitt A-A