


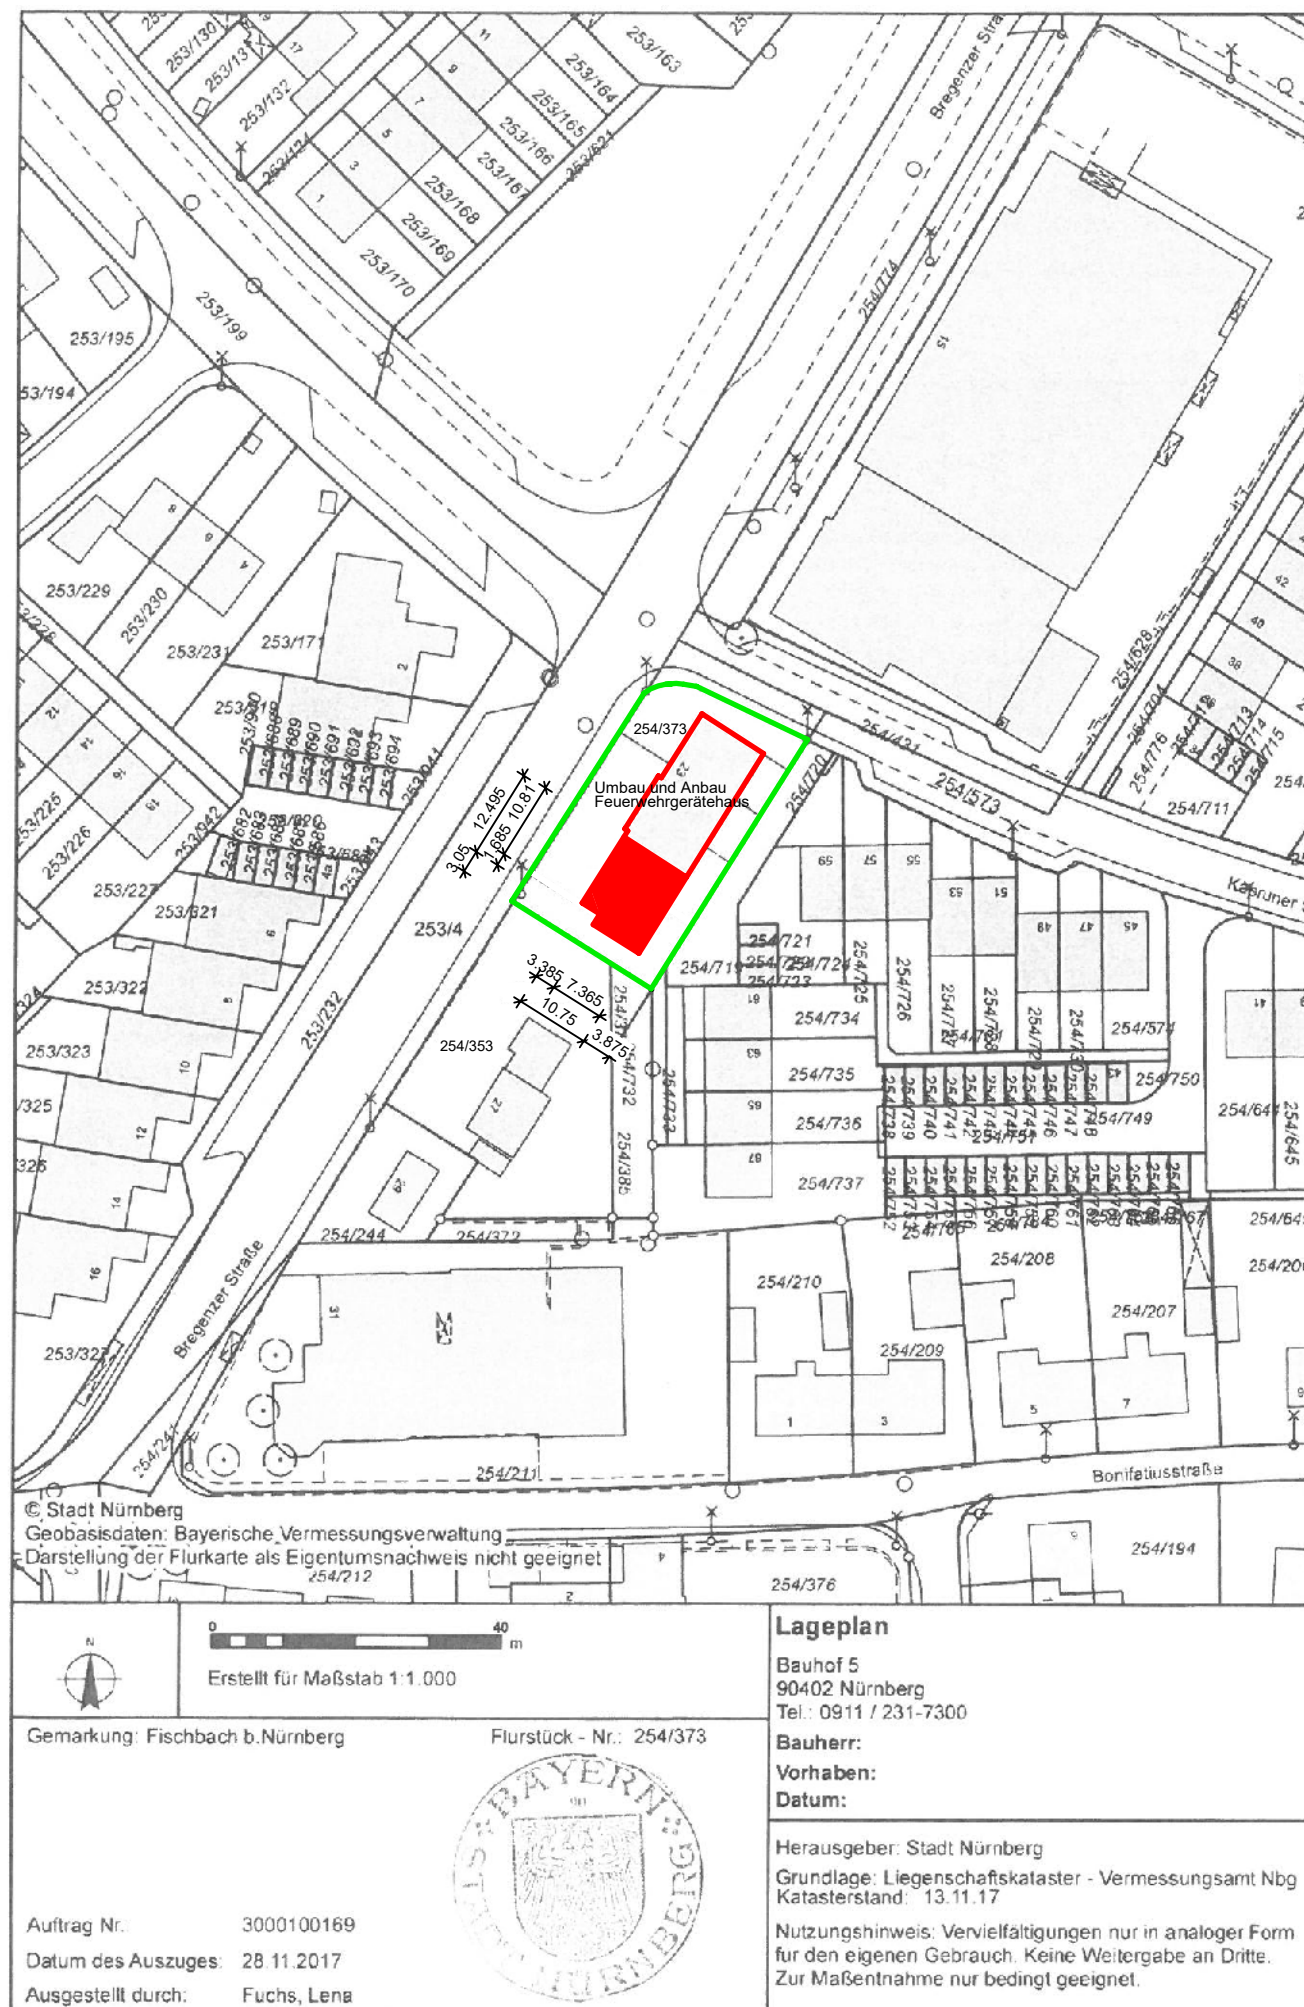

Nachbarn:	Stadt Nürnberg Äußere Laufer Gasse 25-27 90403 Nürnberg	Fl.-Nr. 253/4 Fl.-Nr. 254/431 Fl.-Nr. 254/573	Franz, Hans Leonhard Kapruner Str. 61 90475 Nürnberg	Fl.-Nr. 254/353 Fl.-Nr. 254/374 Fl.-Nr. 254/385
	Franz, Hans Leonhard Kapruner Str. 61, 90475 Nürnberg Helmreich, Brigitte Kapruner Str. 59, 90475 Nürnberg Helmreich, Erwin Kapruner Str. 59, 90475 Nürnberg Schäfer, Alexander Kapruner Str. 63, 90475 Nürnberg Schäfer, Rosa Kapruner Str. 63, 90475 Nürnberg Wolfemann, Doris Kapruner Str. 67, 90475 Nürnberg Zeilmann, Daniel Kapruner Str. 65, 90475 Nürnberg Zeilmann, Gabriele Am Feuchter Brücklein 8, 90475 Nürnberg	Fl.-Nr. 254/719	Franz, Hans Leonhard Kapruner Str. 61, 90475 Nürnberg Schäfer, Alexander Kapruner Str. 63, 90475 Nürnberg Schäfer, Rosa Kapruner Str. 63, 90475 Nürnberg Wolfemann, Doris Kapruner Str. 67, 90475 Nürnberg Zeilmann, Daniel Kapruner Str. 65, 90475 Nürnberg Zeilmann, Gabriele Am Feuchter Brücklein 8, 90475 Nürnberg	Fl.-Nr. 254/732

Bauherr:	Stadt Nürnberg vertreten durch WBG Kommunal GmbH	 Nürnberg KOMMUNAL
	Breslauer Strasse 396 90471 Nürnberg Tel.: 0911 / 8004-0 Fax: 0911 / 8004-100	

Projekt:	Umbau und Anbau FWGH Moorenbrunn in 90475 Nürnberg Gemarkung: Fischbach b. Nürnberg Fl.-Nr.: 254/373
----------	--

Planart:	Entwurf		
Lageplan	Masstab:	1:1000	
	Plan-Nr.	A01	
	Datum:	21.08.2018	Gez. str
Planverfasser:	Architekten Teuber und Korder Oliver Korder, Architekt, Dipl.-Ing.(FH) Oberhäuserstraße 38 91522 Ansbach		