
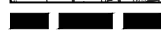


ÜBERSICHTSPLAN ZUM BEBAUUNGSPLAN NR. 3791

für das Gebiet zwischen Maxtormauer, Äußerer Laufer Platz, Äußere Laufer Gasse, Landauergasse,
Hirschelgasse, Treibberg, Lange Gasse und Maxtor

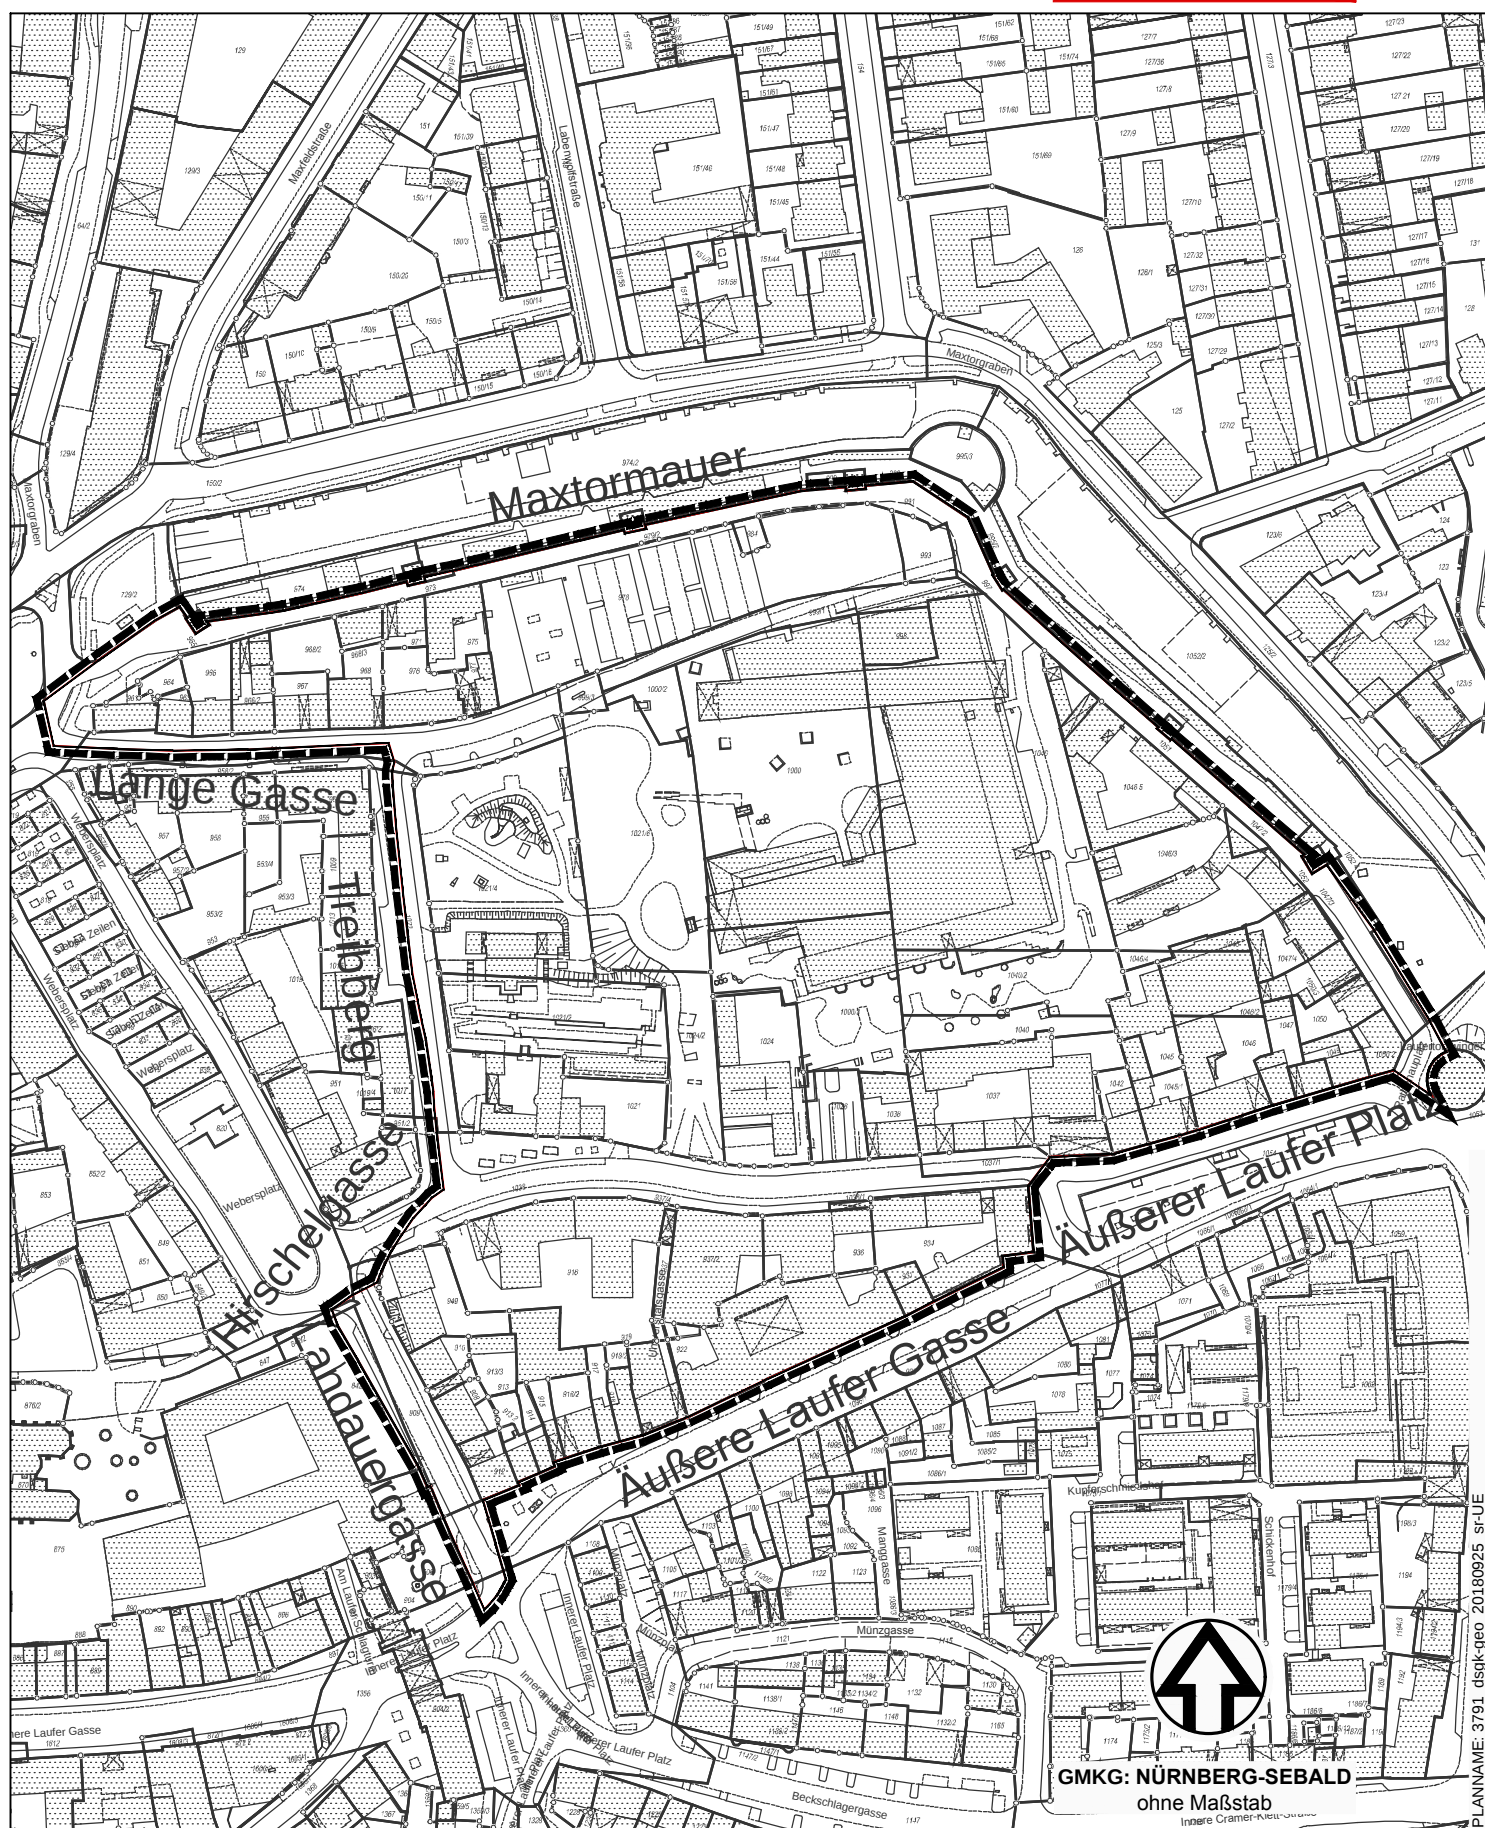

Grenze des räumlichen Geltungsbereichs

Stadtplanungsamt / Verbindliche Bauleitplanung