


ÜBERSICHTSPLAN ZUM BEBAUUNGSPLAN NR. 3848

für die Verkehrsflächen im Kreuzungsbereich des Südrings mit der Dutzendteichstraße/Herzogstraße
einschl. eines Teilgebietes westlich der Gleimstraße

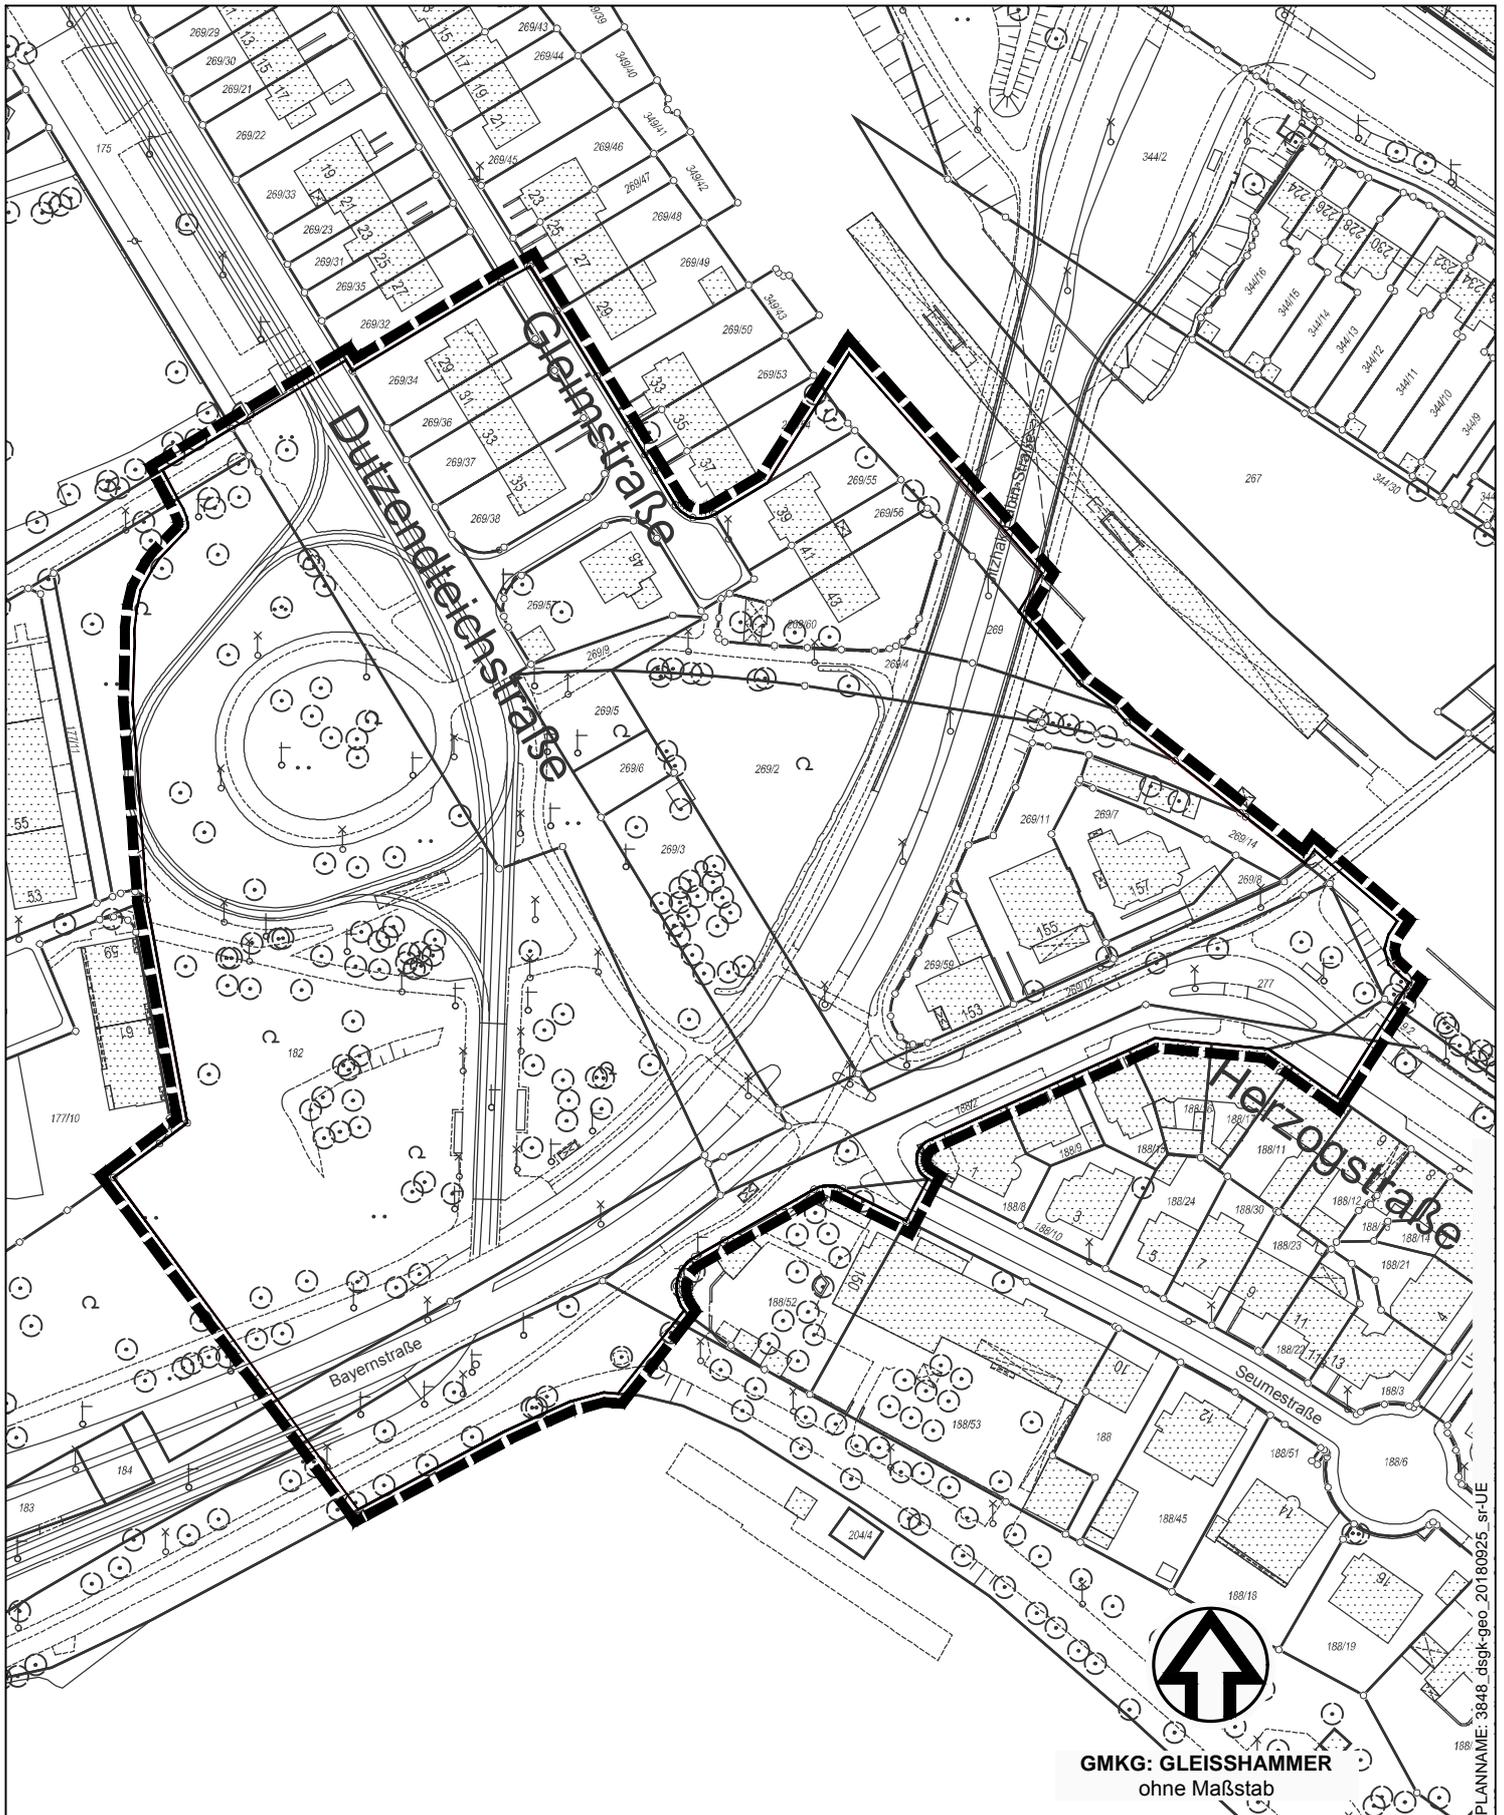

 Grenze des räumlichen Geltungsbereichs

Stadtplanungsamt / Verbindliche Bauleitplanung

GMKG: GLEISSHAMMER
ohne Maßstab