


ÜBERSICHTSPLAN ZUM BEBAUUNGSPLAN NR. 3874

für das Gebiet beiderseits Hunsrückweg, einschließlich der westlich der Saarbrückener Straße gelegenen Anwesen Haus-Nr. 40-54

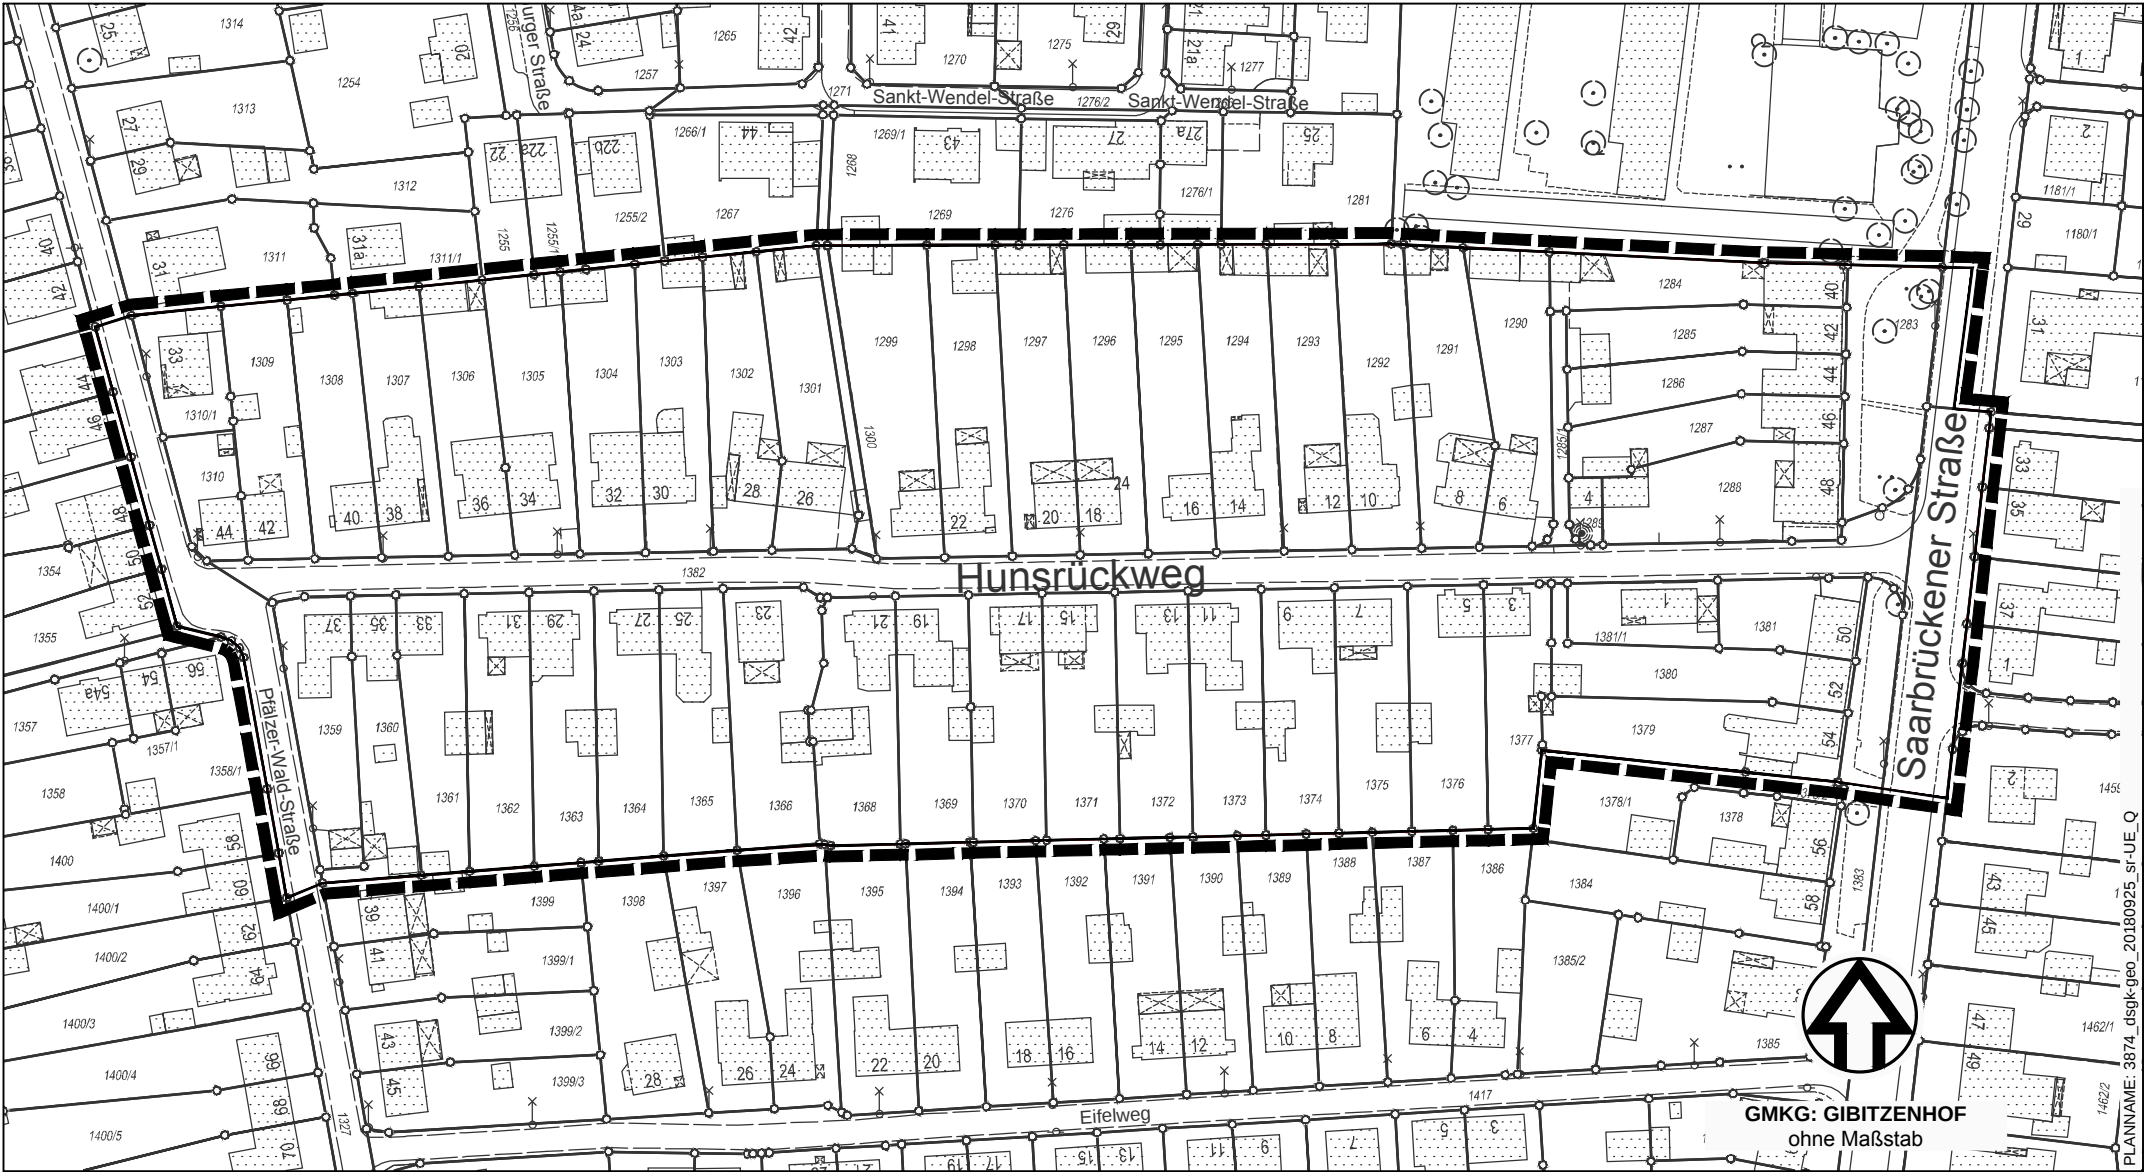

Grenze des räumlichen Geltungsbereichs



GMKG: GIBITZENHOF
ohne Maßstab

Stadtplanungsamt / Verbindliche Bauleitplanung