


ÜBERSICHTSPLAN ZUM BEBAUUNGSPLAN NR. 3930

für ein Gebiet östlich der Badstraße und beiderseits der Marienstraße

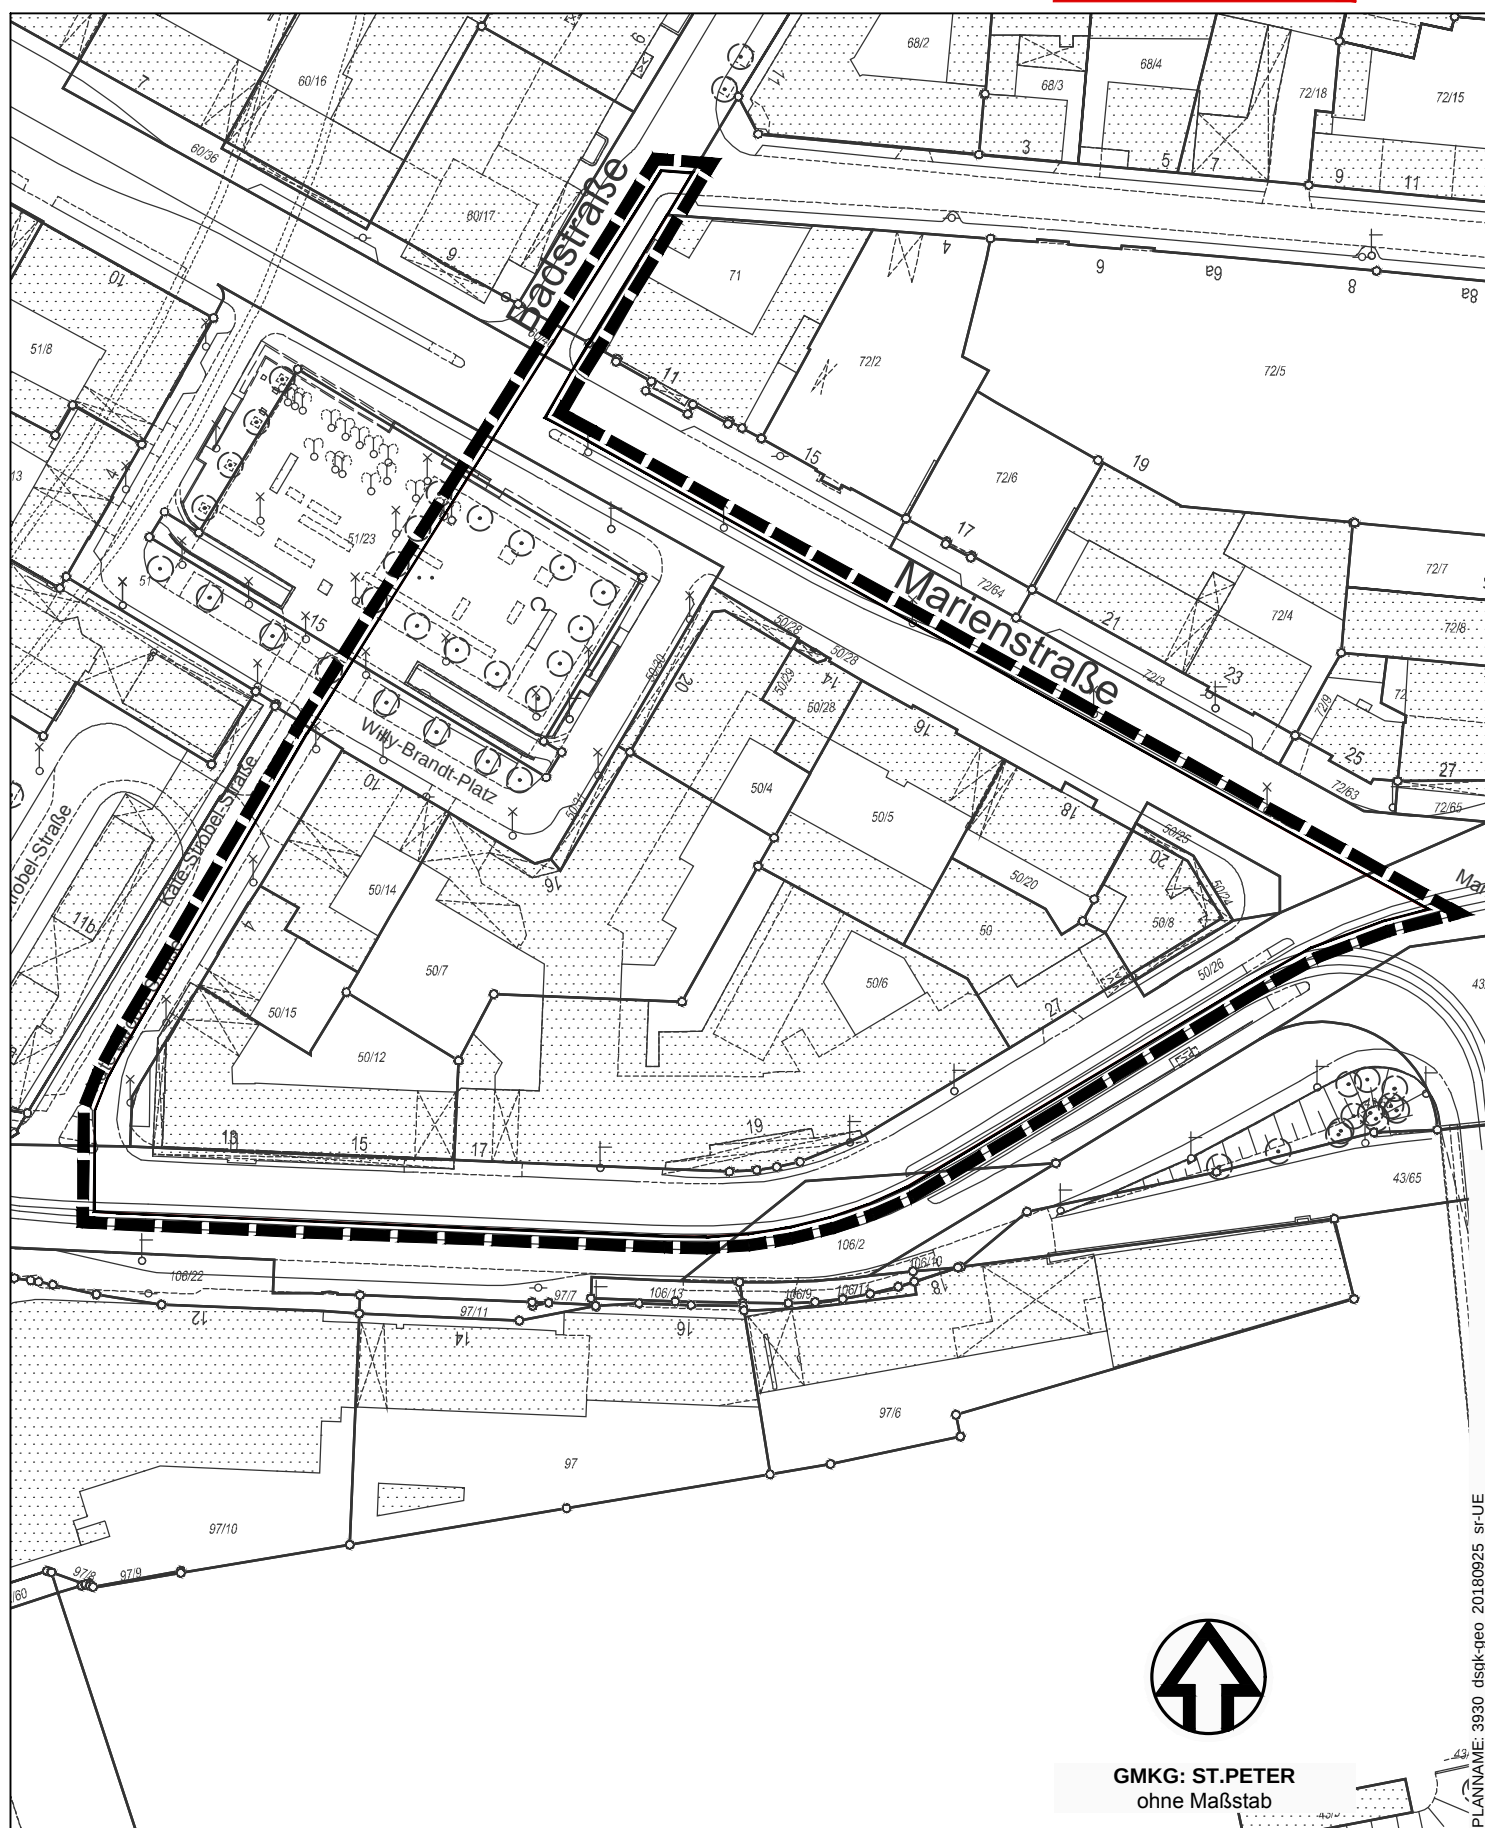

PLANNAME: 3930_dsgk-geo_20180925_sr-UE



Grenze des räumlichen Geltungsbereichs



GMKG: ST.PETER
ohne Maßstab

Stadtplanungsamt / Verbindliche Bauleitplanung